



FRÆNNSLI: SÉRMYNDIR.


SNYRTING: GRUNNM. 1:20.

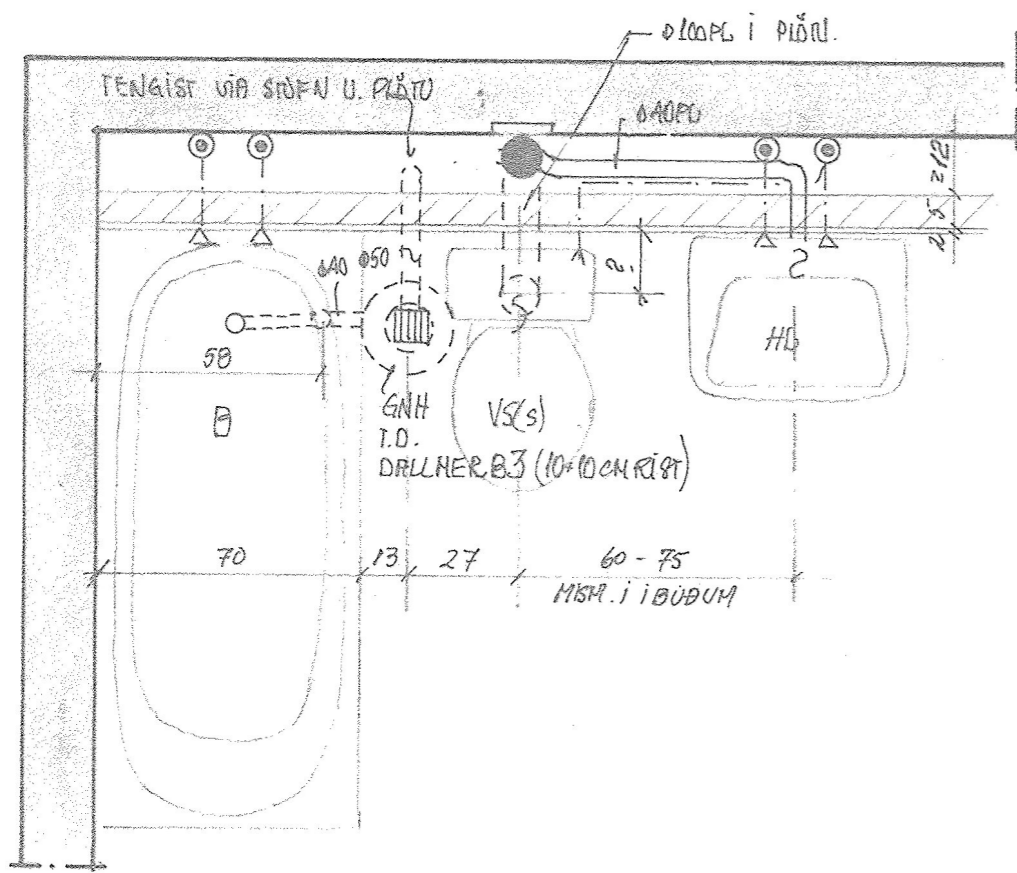


SNYRTING: HLIÐARM. 1:20.

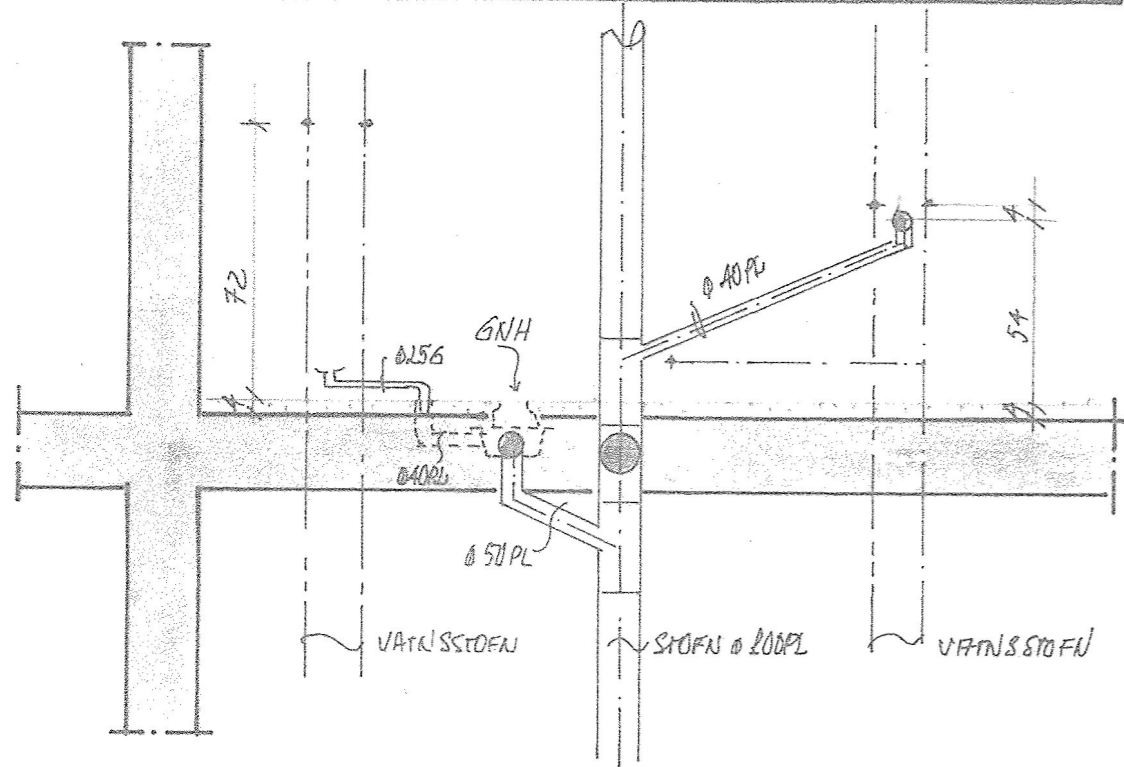


ÞVOTTAN: HLIÐARM. 1:10.

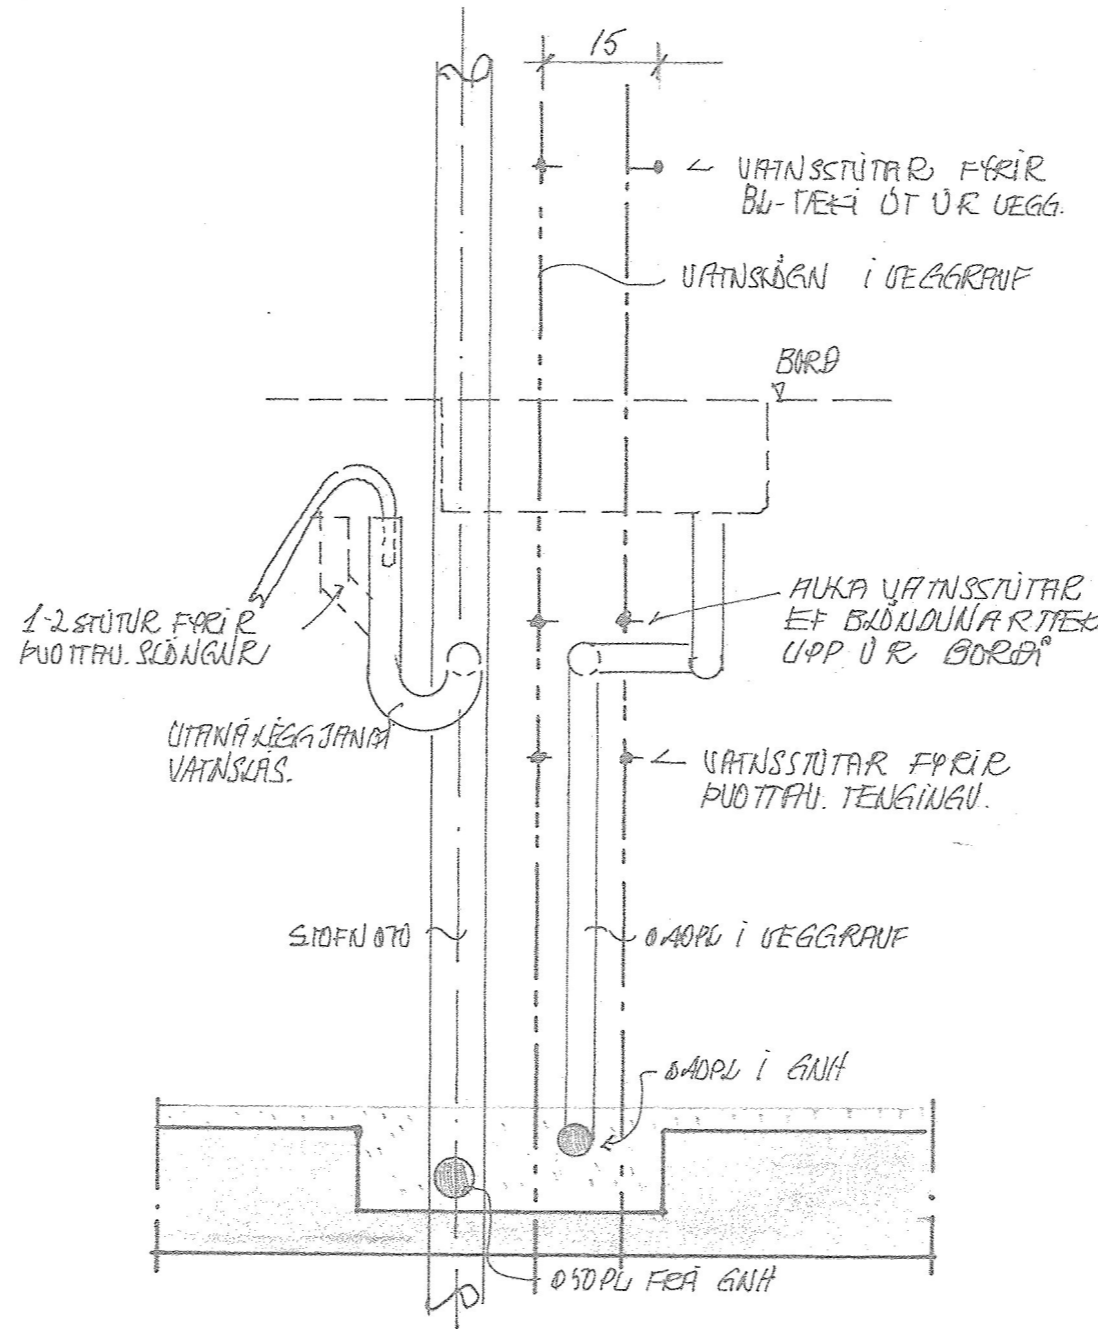

ÞVOTTANHÚS SNIÐ 1:10.

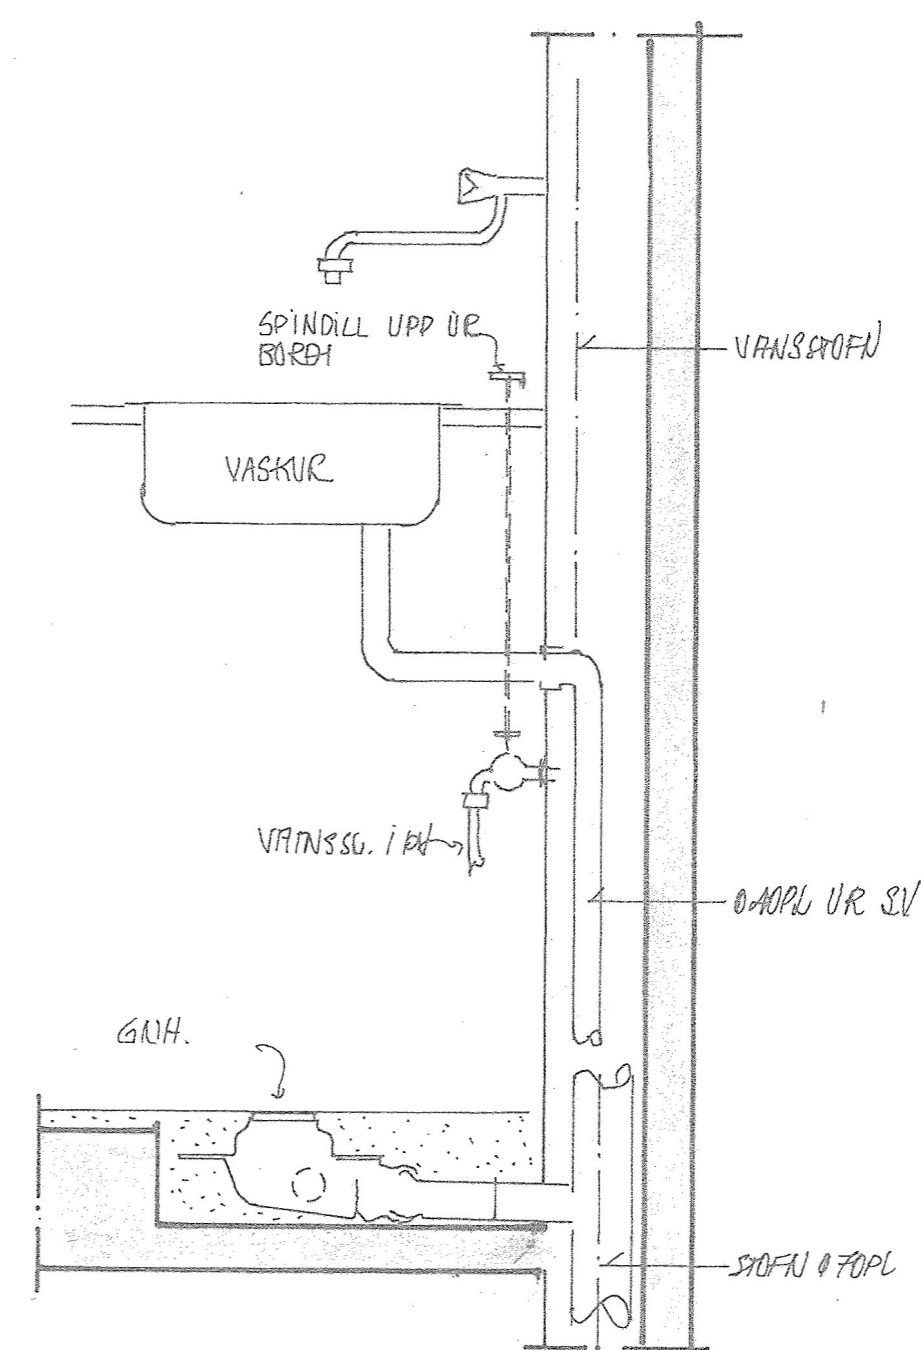

ÞVOTTAN: GRUNNM. 1:10.

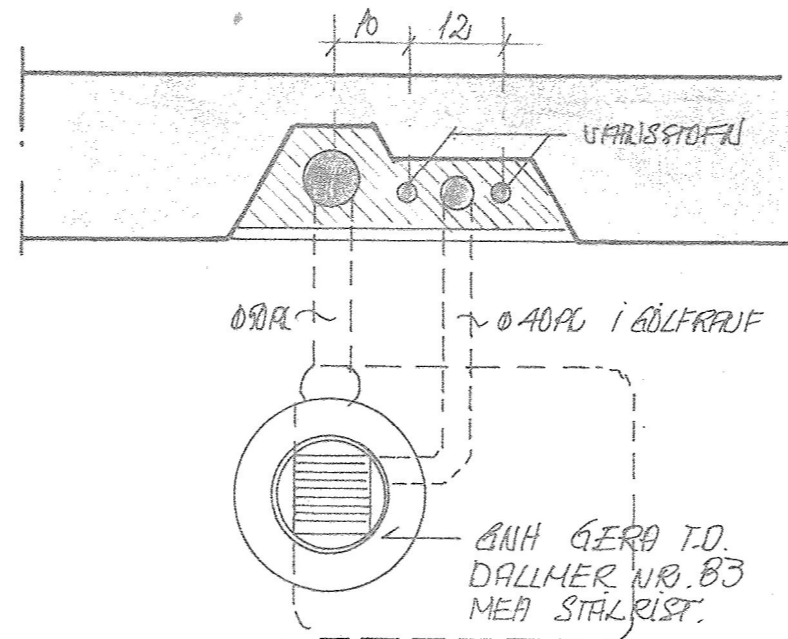

SNIÐ I SVALANIDURFALL, 1:5.

