
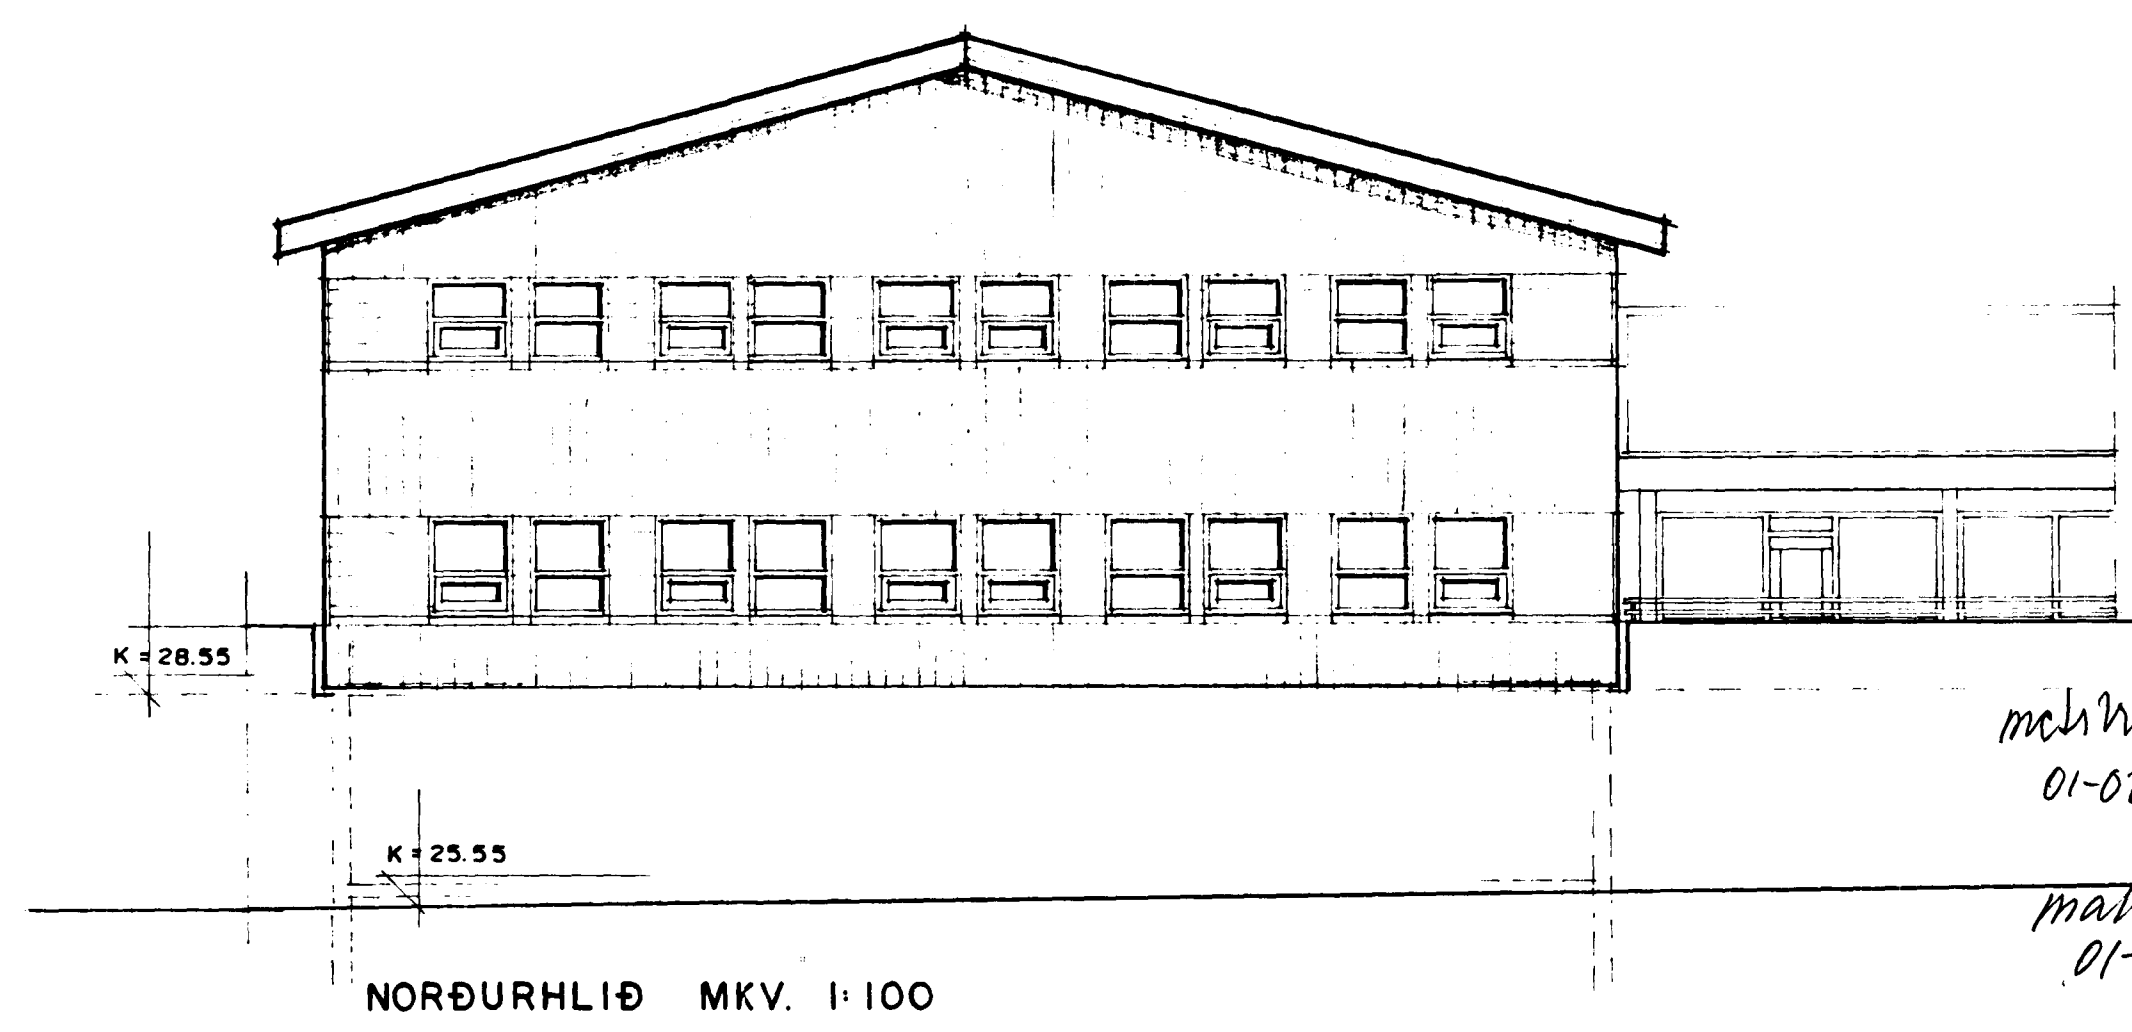
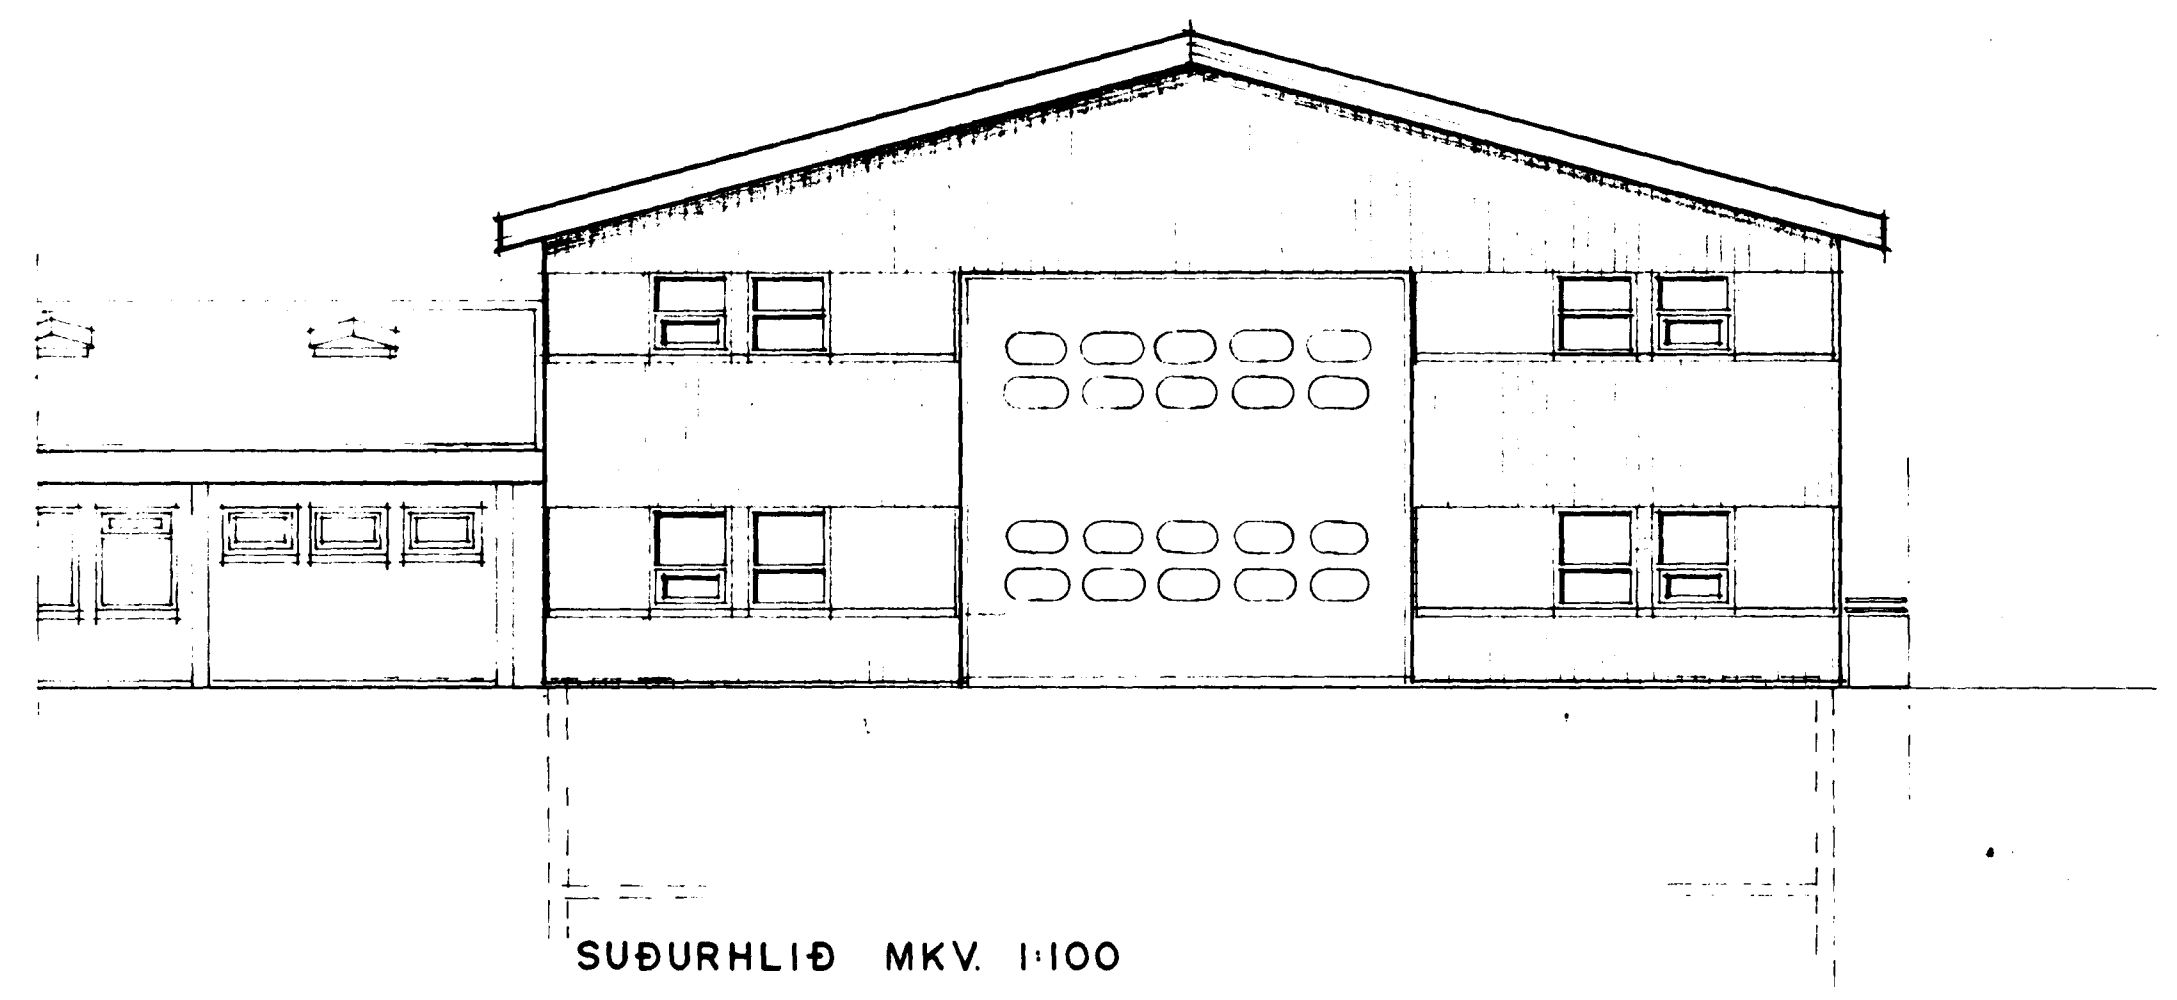


Samþykkt á fundi byggingar-
nefndar þ. 15. 4. 1992
BYGGINGARFRÆÐINGUR
Í HAFNARFIRÐI

ARKIÐ STA BOKUN

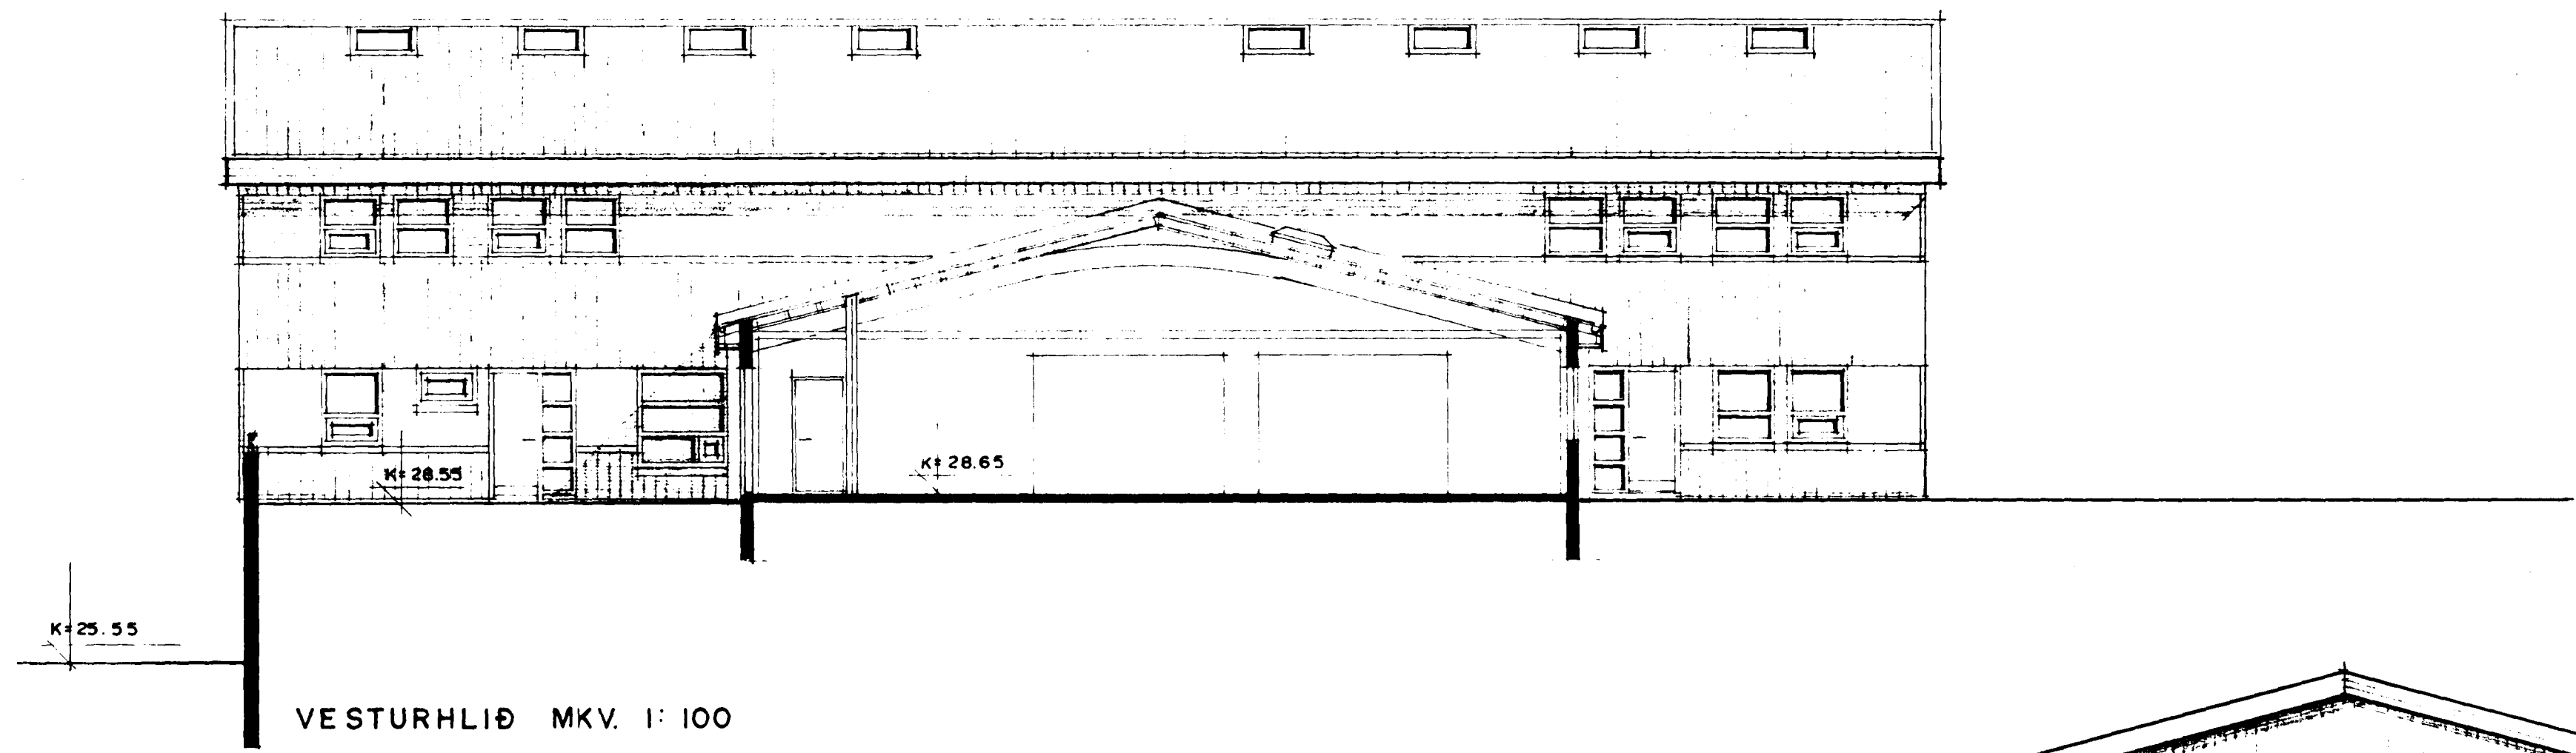

Samþykkt meðfylgjandi teikningum
of gerum ensm áhugasemdu
08. 04. 1992

mahhluti
01-02-02 *[Signature]*

mahhluti
01-01-02 *[Signature]*