DRANGAHRAUN 1B HAFNARFIRÐI 3. ÁFANGI

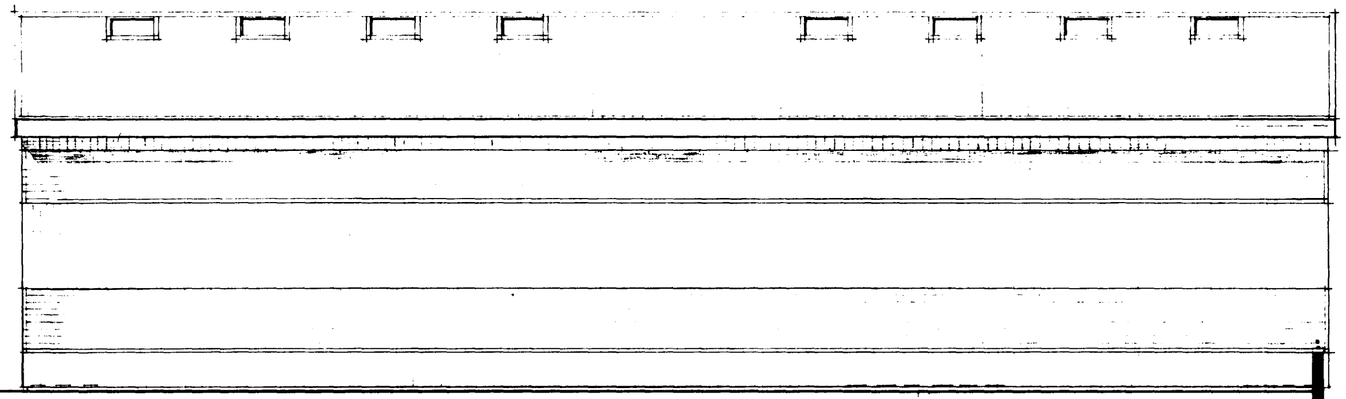

AUSTURHLIÐ MKV. 1:100

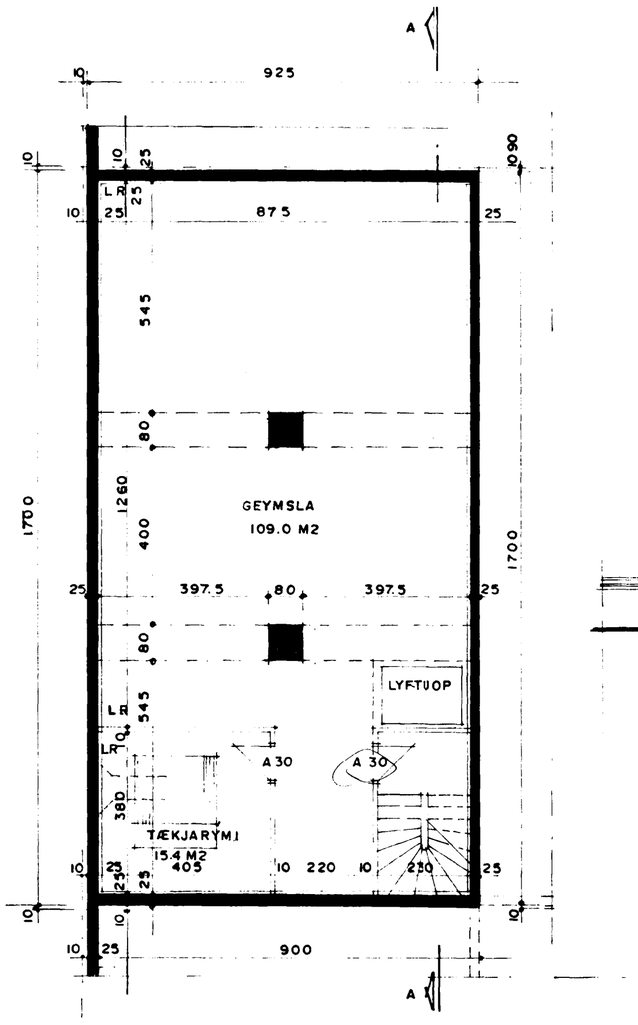

GRUNNMYND KJALLARA MKV. 1:100

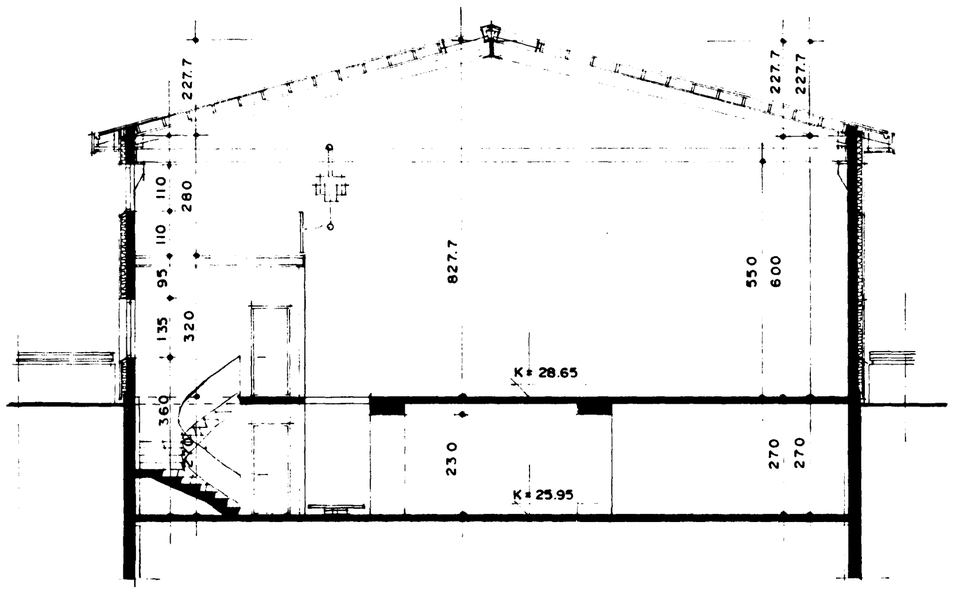

SNEIÐING A-A MKV. 1:100

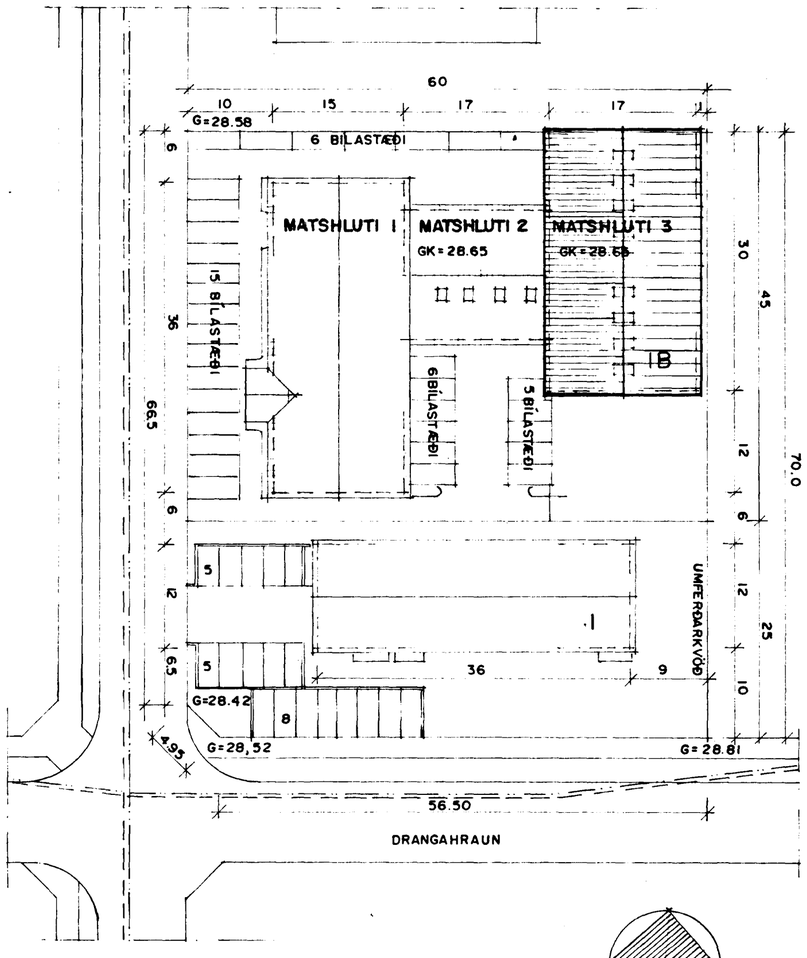

AFSTÖÐUMYND MKV. 1:500

BREYTT: 30.03.1992

TEIKNAÐ Í MARS 1992 SIGURÐUR ÞORVARÐARSON BYGGINGAFRÆÐINGUR BFÍ STRANDGÖTU 11 HAFNARFIRÐI SÍMI 651510

DRANGAHRAUN 1B HAFNARFIRÐI 3. ÁFANGI
GRUNNMYND, ÚTLIT, SNEIÐING, AFSTÖÐUM. BLAÐ 2/3