

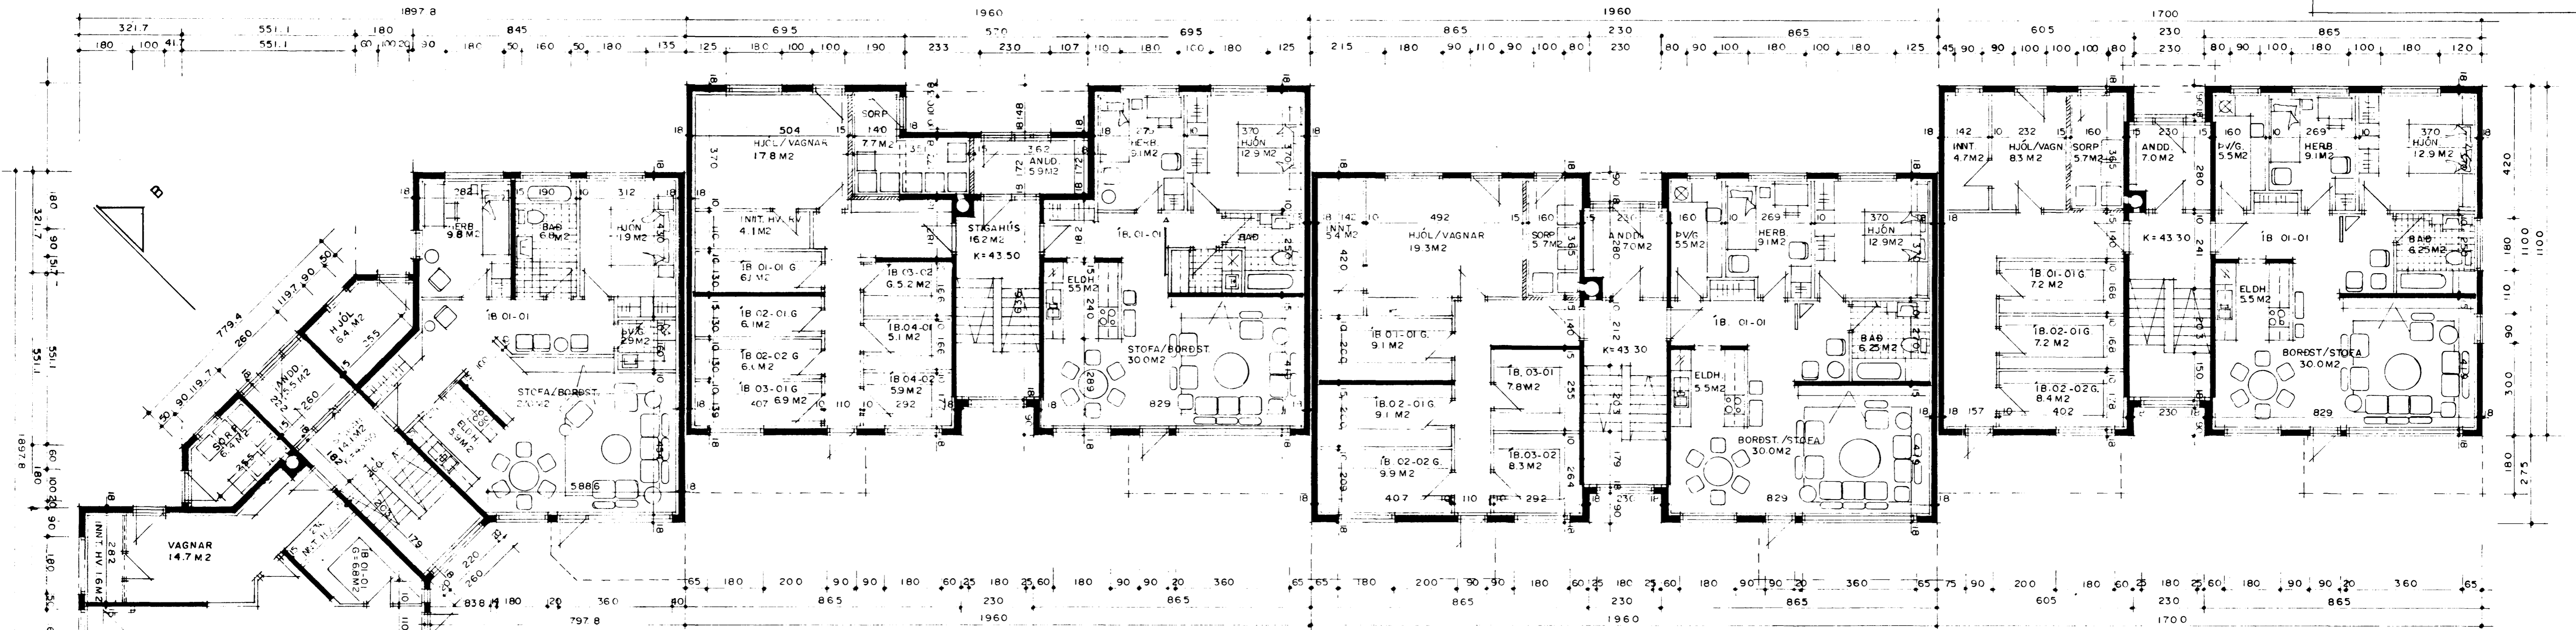


Samþykkt á fundi bygginga-  
nefndar p. 4/8 1993  
BYGGINGAFULLTRÚINN  
Í HAFNARFIRÐI  
*Seydís Halldóttir*

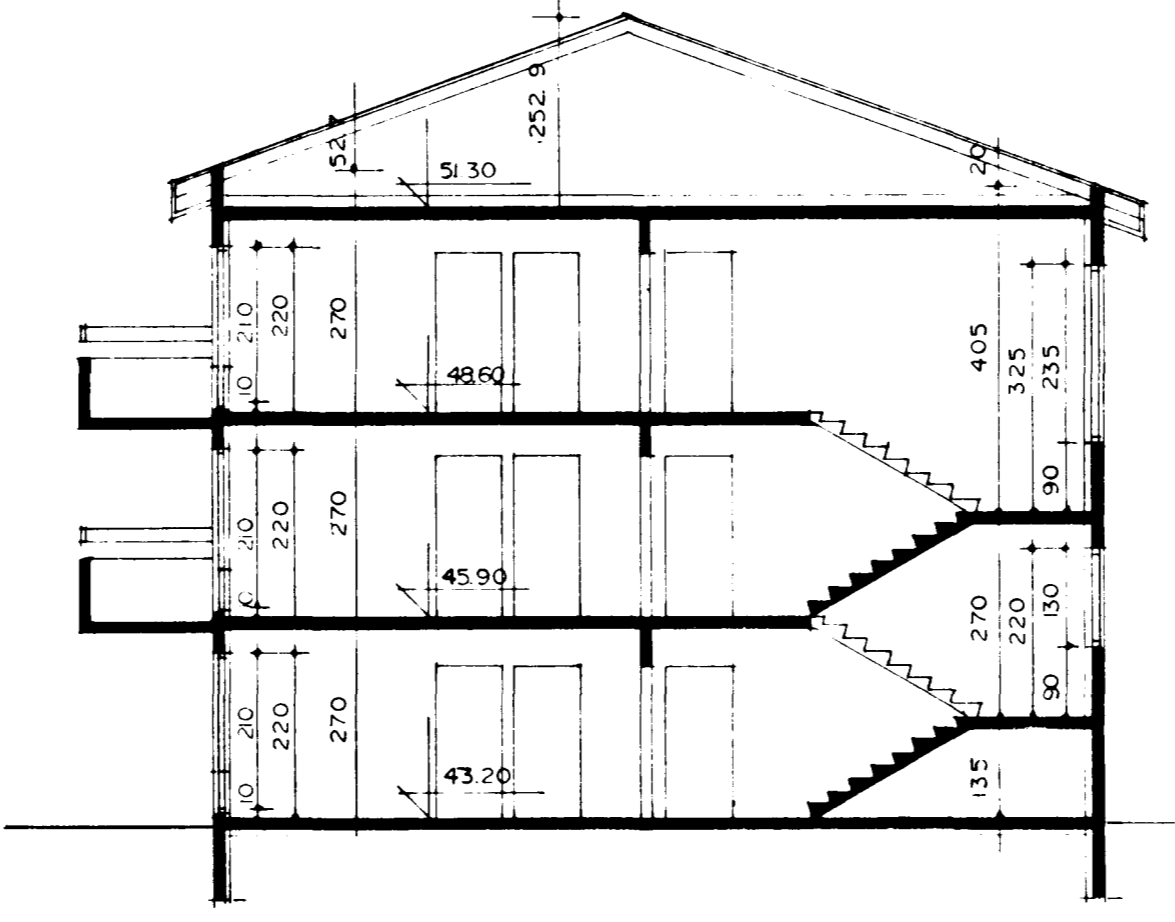

GRUNNMYND I HÆÐAR MKV. 1:100

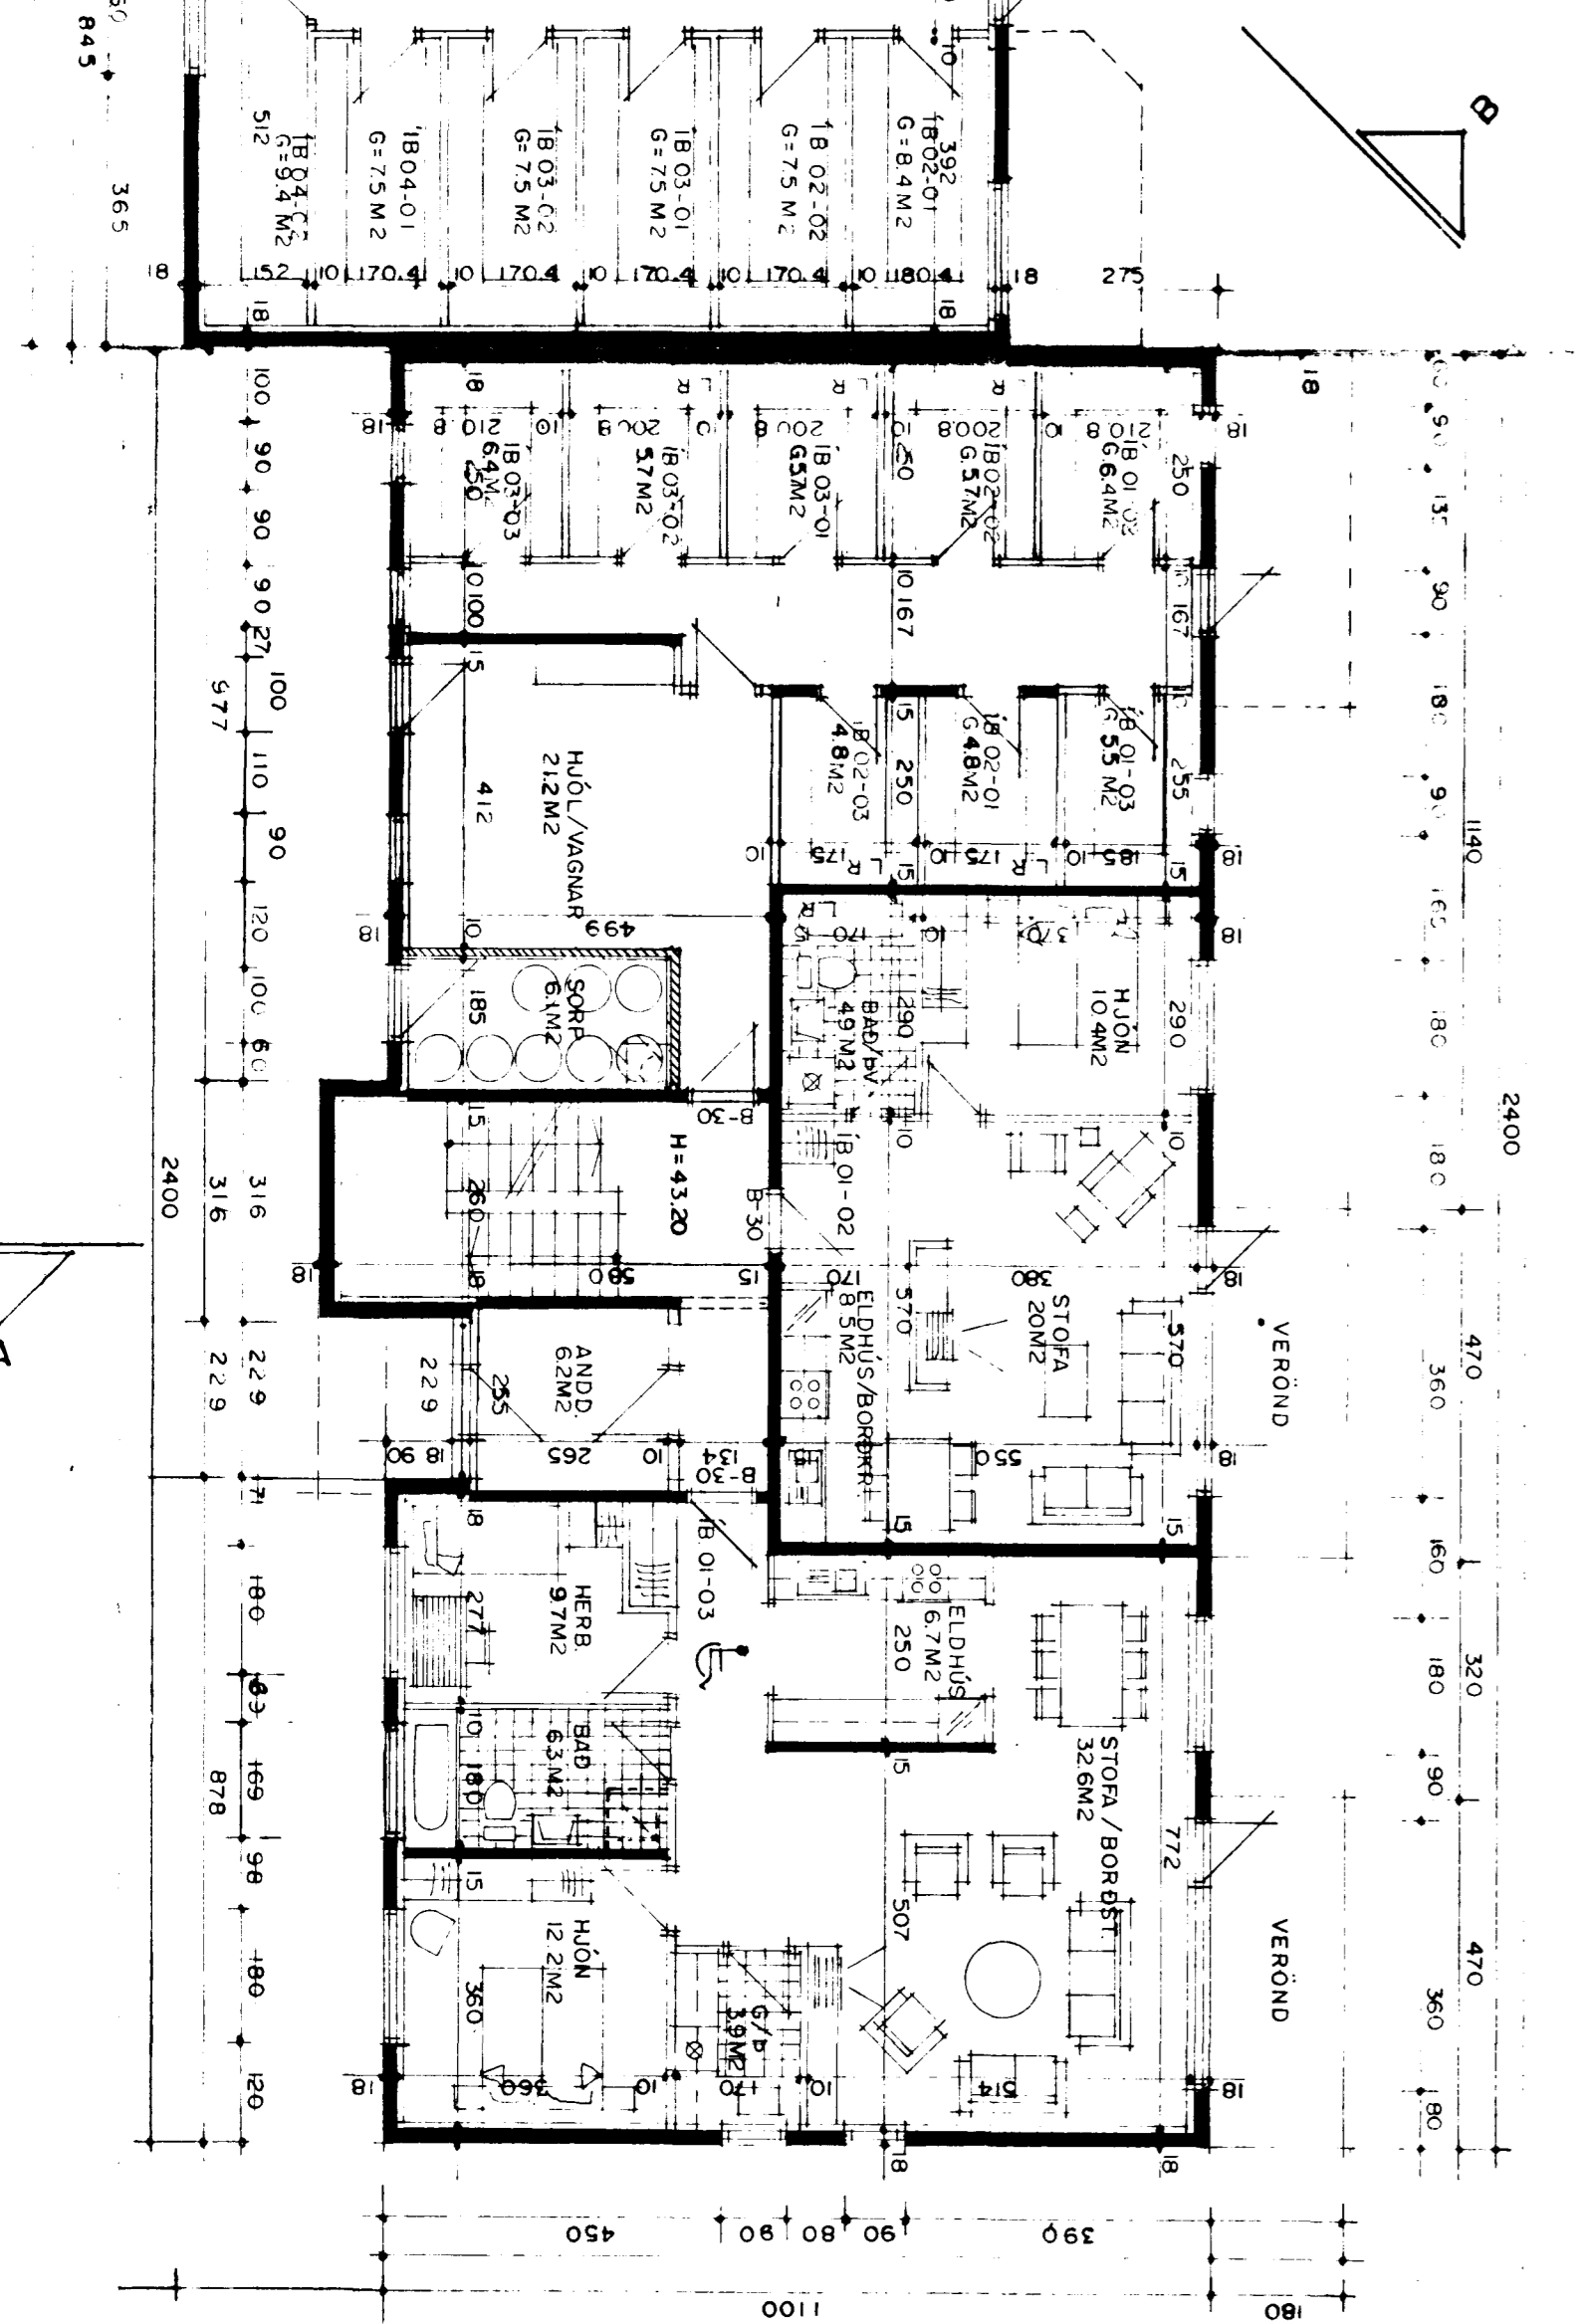

SNID A-A MKV. 1:100

STÆRDIR EINSTAKRA ÍBÚDA:

| HÚSID NR. 21 VID DVERGHOLT: |         |                             |            |
|-----------------------------|---------|-----------------------------|------------|
| ÍBÚÐ NR.01-01.              | 3 HERB. | 93,08 M2 BR. + SÉRGEYMSLA.  | 7,2 M2 BR. |
| ÍBÚÐ NR.02-01.              | 4 HERB. | 98,25 M2 BR. + SÉRGEYMSLA.  | 7,2 M2 BR. |
| ÍBÚÐ NR.02-02.              | 2 HERB. | 69,65 M2 BR. + SÉRGEYMSLA.  | 8,4 M2 BR. |
| HÚSID NR. 23 VID DVERGHOLT: |         |                             |            |
| ÍBÚÐ NR.01-01.              | 3 HERB. | 93,08 M2 BR. + SÉRGEYMSLA.  | 9,1 M2 BR. |
| ÍBÚÐ NR.02-01.              | 4 HERB. | 98,25 M2 BR. + SÉRGEYMSLA.  | 9,1 M2 BR. |
| ÍBÚÐ NR.02-02.              | 4 HERB. | 98,25 M2 BR. + SÉRGEYMSLA.  | 9,9 M2 BR. |
| ÍBÚÐ NR.03-01.              | 4 HERB. | 98,25 M2 BR. + SÉRGEYMSLA.  | 7,8 M2 BR. |
| ÍBÚÐ NR.03-02.              | 4 HERB. | 98,25 M2 BR. + SÉRGEYMSLA.  | 8,3 M2 BR. |
| HÚSID NR. 25 VID DVERGHOLT: |         |                             |            |
| ÍBÚÐ NR.01-01.              | 3 HERB. | 87,85 M2 BR. + SÉRGEYMSLA.  | 6,1 M2 BR. |
| ÍBÚÐ NR.02-01.              | 3 HERB. | 87,85 M2 BR. + SÉRGEYMSLA.  | 6,1 M2 BR. |
| ÍBÚÐ NR.02-02.              | 3 HERB. | 87,85 M2 BR. + SÉRGEYMSLA.  | 6,0 M2 BR. |
| ÍBÚÐ NR.03-01.              | 3 HERB. | 87,85 M2 BR. + SÉRGEYMSLA.  | 6,9 M2 BR. |
| ÍBÚÐ NR.03-02.              | 3 HERB. | 87,85 M2 BR. + SÉRGEYMSLA.  | 5,2 M2 BR. |
| ÍBÚÐ NR.04-01.              | 3 HERB. | 87,85 M2 BR. + SÉRGEYMSLA.  | 5,2 M2 BR. |
| ÍBÚÐ NR.04-02.              | 3 HERB. | 87,85 M2 BR. + SÉRGEYMSLA.  | 5,9 M2 BR. |
| HÚSID NR. 27 VID DVERGHOLT: |         |                             |            |
| ÍBÚÐ NR.01-01.              | 3 HERB. | 92,95 M2 BR. + SÉRGEYMSLA.  | 6,8 M2 BR. |
| ÍBÚÐ NR.02-01.              | 3 HERB. | 92,95 M2 BR. + SÉRGEYMSLA.  | 8,4 M2 BR. |
| ÍBÚÐ NR.02-02.              | 3 HERB. | 92,95 M2 BR. + SÉRGEYMSLA.  | 7,5 M2 BR. |
| ÍBÚÐ NR.03-01.              | 3 HERB. | 92,95 M2 BR. + SÉRGEYMSLA.  | 7,5 M2 BR. |
| ÍBÚÐ NR.03-02.              | 3 HERB. | 92,95 M2 BR. + SÉRGEYMSLA.  | 7,5 M2 BR. |
| ÍBÚÐ NR.04-01.              | 3 HERB. | 92,95 M2 BR. + SÉRGEYMSLA.  | 7,5 M2 BR. |
| ÍBÚÐ NR.04-02.              | 3 HERB. | 92,95 M2 BR. + SÉRGEYMSLA.  | 9,4 M2 BR. |
| HÚSID NR. 3 VID HÖRGSHOLT:  |         |                             |            |
| ÍBÚÐ NR.01-01.              | 2 HERB. | 50,90 M2 BR. + SÉRGEYMSLA.  | 6,4 M2 BR. |
| ÍBÚÐ NR.01-02.              | 3 HERB. | 91,39 M2 BR. + SÉRGEYMSLA.  | 5,5 M2 BR. |
| ÍBÚÐ NR.02-01.              | 3 HERB. | 95,69 M2 BR. + SÉRGEYMSLA.  | 4,8 M2 BR. |
| ÍBÚÐ NR.02-02.              | 2 HERB. | 50,90 M2 BR. + SÉRGEYMSLA.  | 5,7 M2 BR. |
| ÍBÚÐ NR.02-03.              | 4 HERB. | 104,99 M2 BR. + SÉRGEYMSLA. | 4,8 M2 BR. |
| ÍBÚÐ NR.03-01.              | 3 HERB. | 95,69 M2 BR. + SÉRGEYMSLA.  | 5,7 M2 BR. |
| ÍBÚÐ NR.03-02.              | 2 HERB. | 50,90 M2 BR. + SÉRGEYMSLA.  | 5,7 M2 BR. |
| ÍBÚÐ NR.03-03.              | 4 HERB. | 104,99 M2 BR. + SÉRGEYMSLA. | 6,4 M2 BR. |

DVERGHOLT 21- 27 OG HÖRGSHOLT 3  
GRUNNMYND I HÆÐAR MKV. 1:100  
BREYTT Í JÚLÍ 1991  
BREYTT Í OKT. 1991 HÚS NR. 25 OG 27 VID DVERGHOLT  
INNRETTINGU BREYTT Í JÚLÍ 1993

*Sigurður Þorvarðarson*