


Samþykkt á fundi bygginga-  
nefndar þ. 4.8.1993.  
BYGGINGAFULLTRÚINN  
Í HAFNARFIRÐI  
*Sigurður Þorvarðarson*

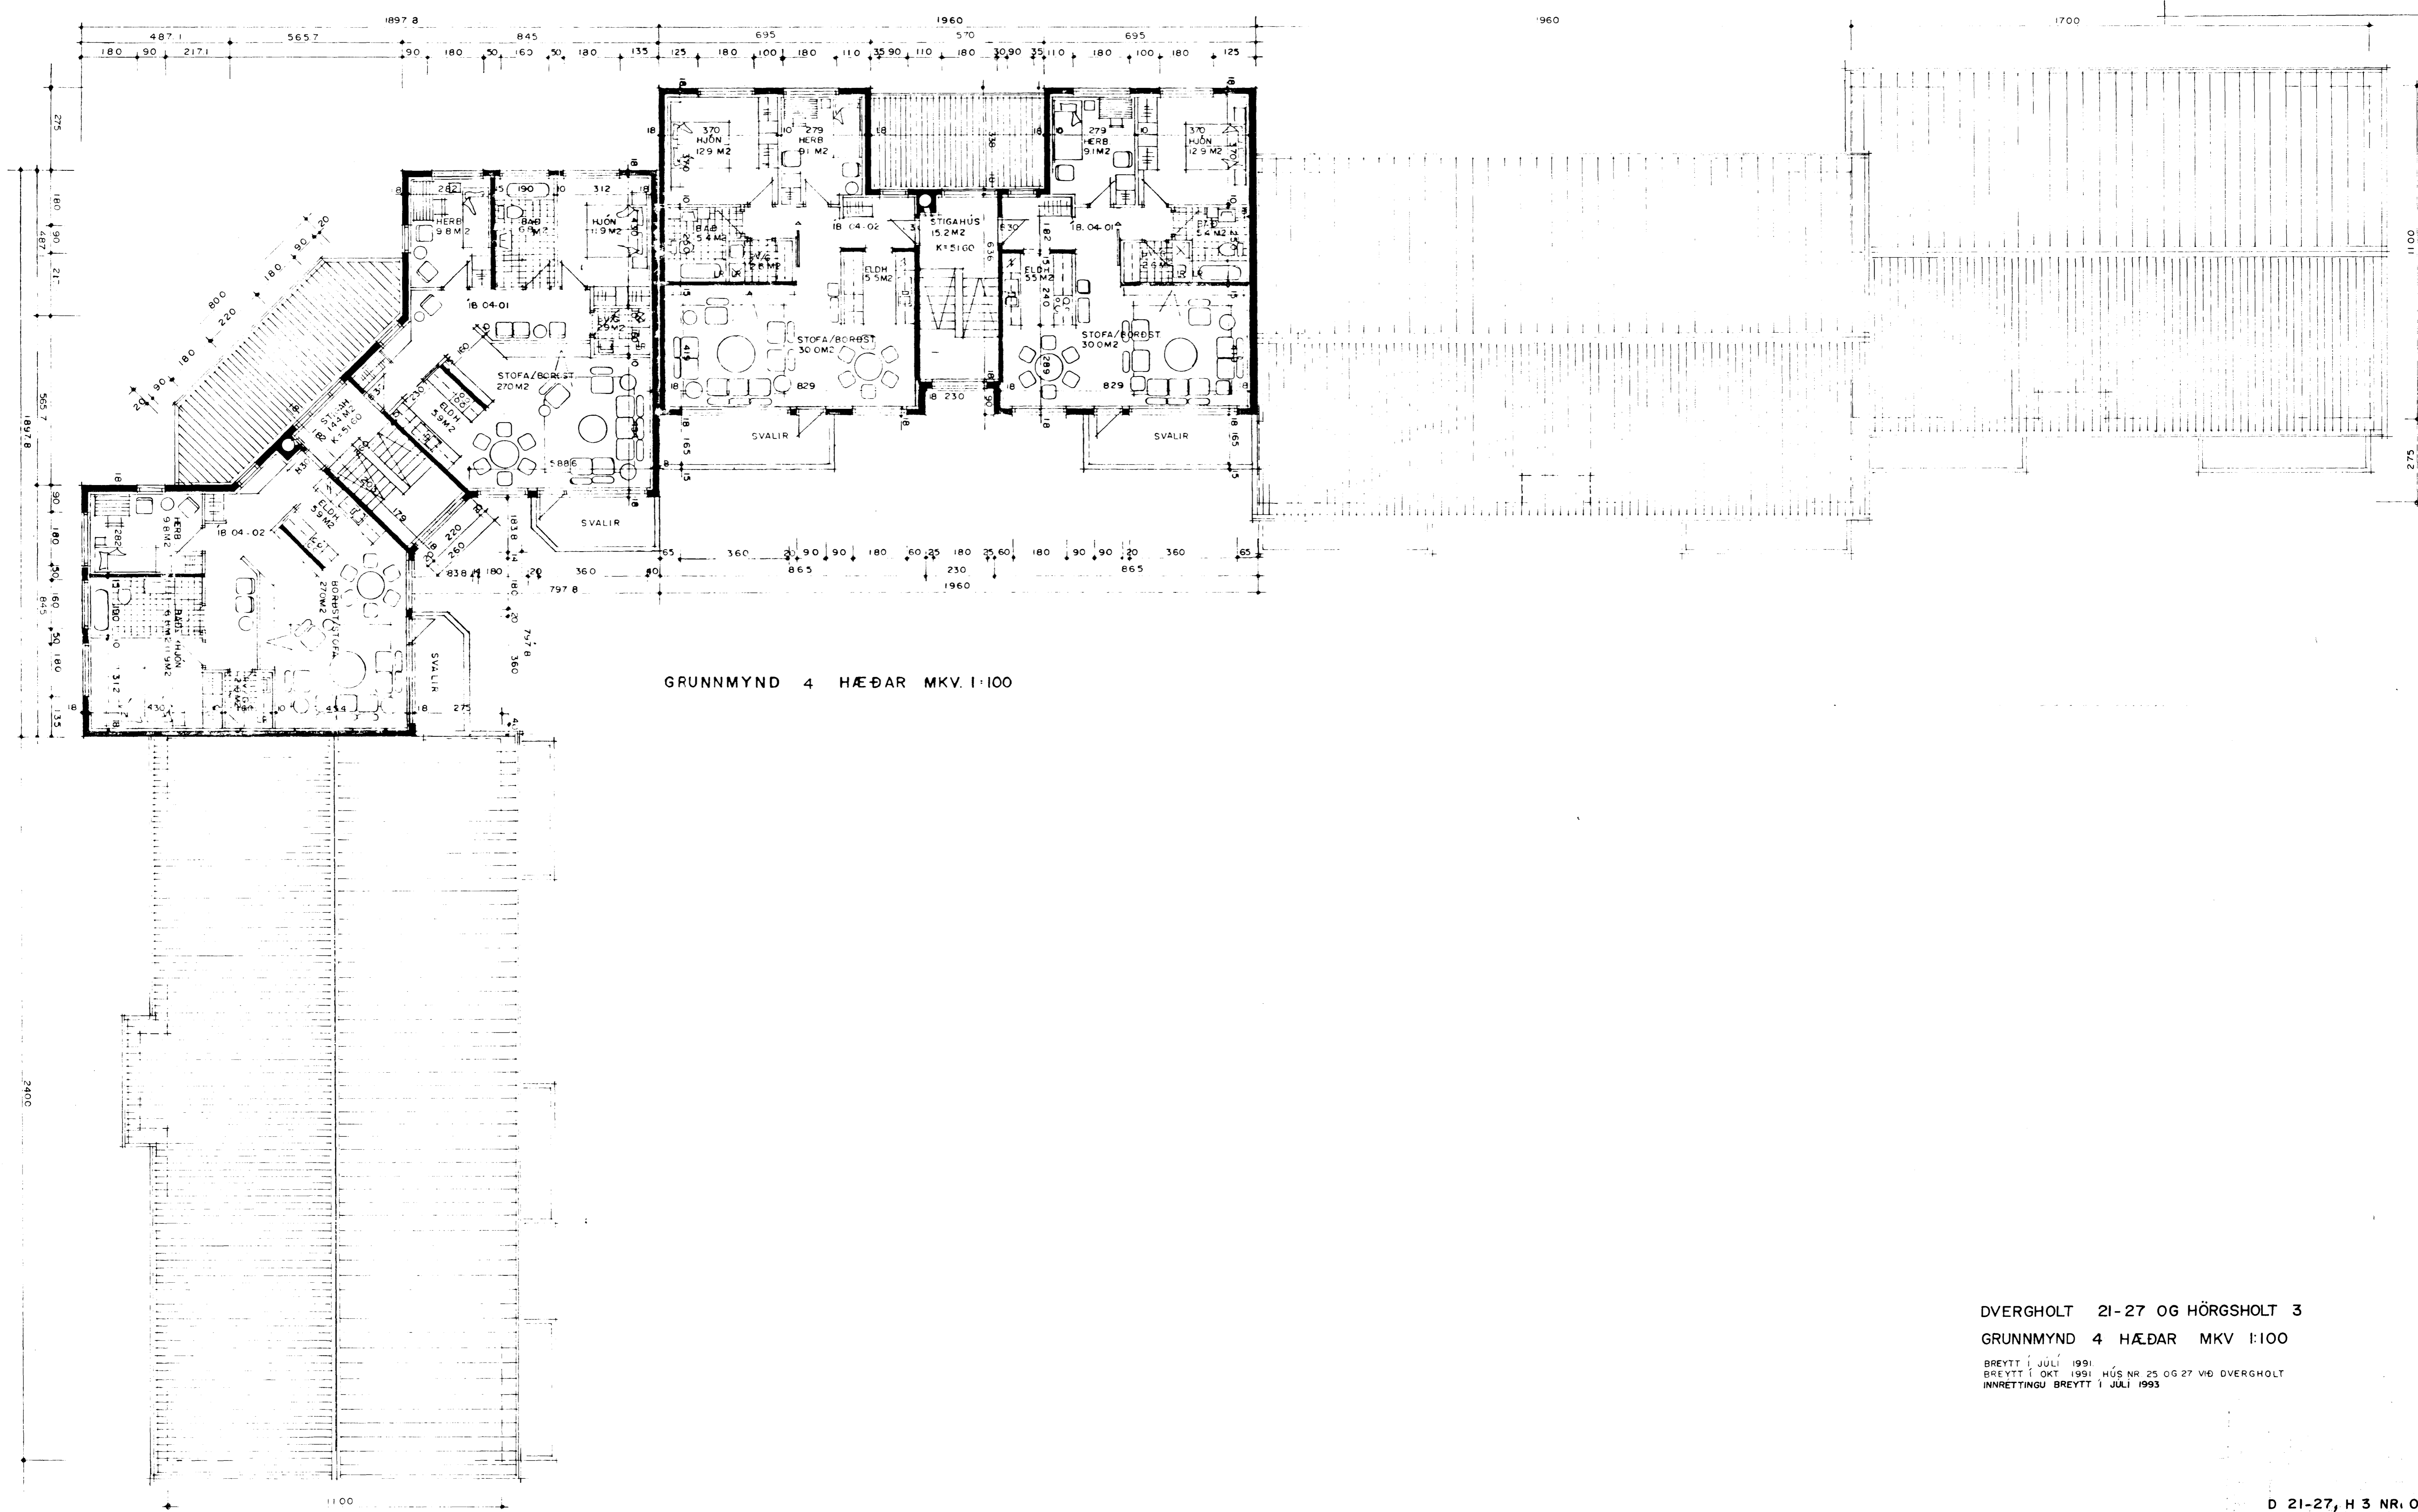

GRUNNMYND 4 HÆÐAR MKV. 1:100

DVERGHOLT 21-27 OG HÖRGSHOLT 3  
GRUNNMYND 4 HÆÐAR MKV. 1:100

BREYTT Í JÚLÍ 1991  
BREYTT Í OKT. 1991 HÚS NR. 25 OG 27 VÍÐ. ÖVERGHOLT  
INNRETTINGU BREYTT Í JÚLÍ 1993

*Sigurður Þorvarðarson*