
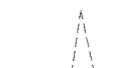







AKURVELLIR

**HNITASKRÁ:**

NR	AUSTUR	NORDUR	NR	AUSTUR	NORDUR
453	354558,838	397472,462	697	354514,485	397472,621
475	354574,070	397425,524	698	354536,130	397476,558
476	354568,632	397428,875	699	354537,920	397466,720
477	354562,285	397438,985	700	354547,056	397462,803
478	354558,277	397477,907	701	354558,931	397444,282
479	354514,743	397476,390	702	354550,512	397438,885
480	354492,493	397470,591			
481	354503,042	397412,603			
484	354484,231	397468,516			
485	354485,663	397460,645			
486	354474,349	397458,587			
487	354472,917	397466,457			
488	354478,820	397456,358			
489	354432,008	397447,842			
490	354429,203	397436,848			
491	354431,268	397427,219			
492	354441,799	397369,327			
505	354492,959	397378,633			
506	354485,621	397430,145			
507	354491,525	397431,218			
508	354493,228	397388,331			
509	354499,131	397389,404			

**SKÝRINGAR:**

  -  ÓSNORTIÐ LAND SAMKVÆMT SKILMÁLUM, SJÁ MA. KAFLA 4.7 OG 4.8.
-  KVÖÐ UM BÍLASTÆÐI INNAN LÓÐAMARKA FJÖLDI STÆÐA SAMKVÆMT SKILMÁLUM OG REGLUG. STÆÐI MERKT GsT ERU GESTABÍLASTÆÐI GÖTU.
-  BINDANDI MÖRK BYGGINGAREITS
-  HÁMARKS BYGGINGARREITUR
-  BYGGINGARREITUR ÚTBYGGINGAR
-  BYGGINGARREITUR BÍLAGEYMSLU
-  KVÖÐ UM SÉR AFNOTARÉTT F. ÍBÚÐIR Á JARÐHÆÐ, 4 M

12 NÚMER LÓÐAR


E,F,R.. HÚSAGERÐ, SJÁ SKILMÁLA

25.212.1 NÚMER AÐLIGGJANDI LÓÐABLAÐA, STAÐGREINIR

10000010 ÞJÓÐSKRÁRNÚMER  
180351 LANDNÚMER

SJÁ JAFNFRAMT SKIPULAGSUPPDRATT OG SKILMÁLA

0 10 20 30 40

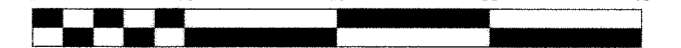

Kvarði 1 : 500

DEILISKIPULAG SAMÞYKKT Í SKIPULAGS- OG BYGGINGARRÁÐI  
5. JÚNÍ 2003 OG Í BÆJARSTJÓRN 10. JÚNÍ 2003

**MÆLIBLAÐ 25.213.6**

TEIKNING NR. 411.013

DAGGARVELLIR 1, 2, 3, 4 OG 5



**HAFNARFJARÐARBÆR**  
**UMHVERFIS- OG TÆKNISVIÐ**

VELLIR 2. áfangi

**VSB VERKFRÆÐISTOFA**




BÆJARHRAUNI 20 220 HAFNARFJÖRÐUR  
SÍMI 58 58 600 FAX 58 58 610  
Netfang: vsb@vsb.is, kt:710796-2899

Dags.: 27.06.2003

Gert af: RBS, KK

Yfirfarið

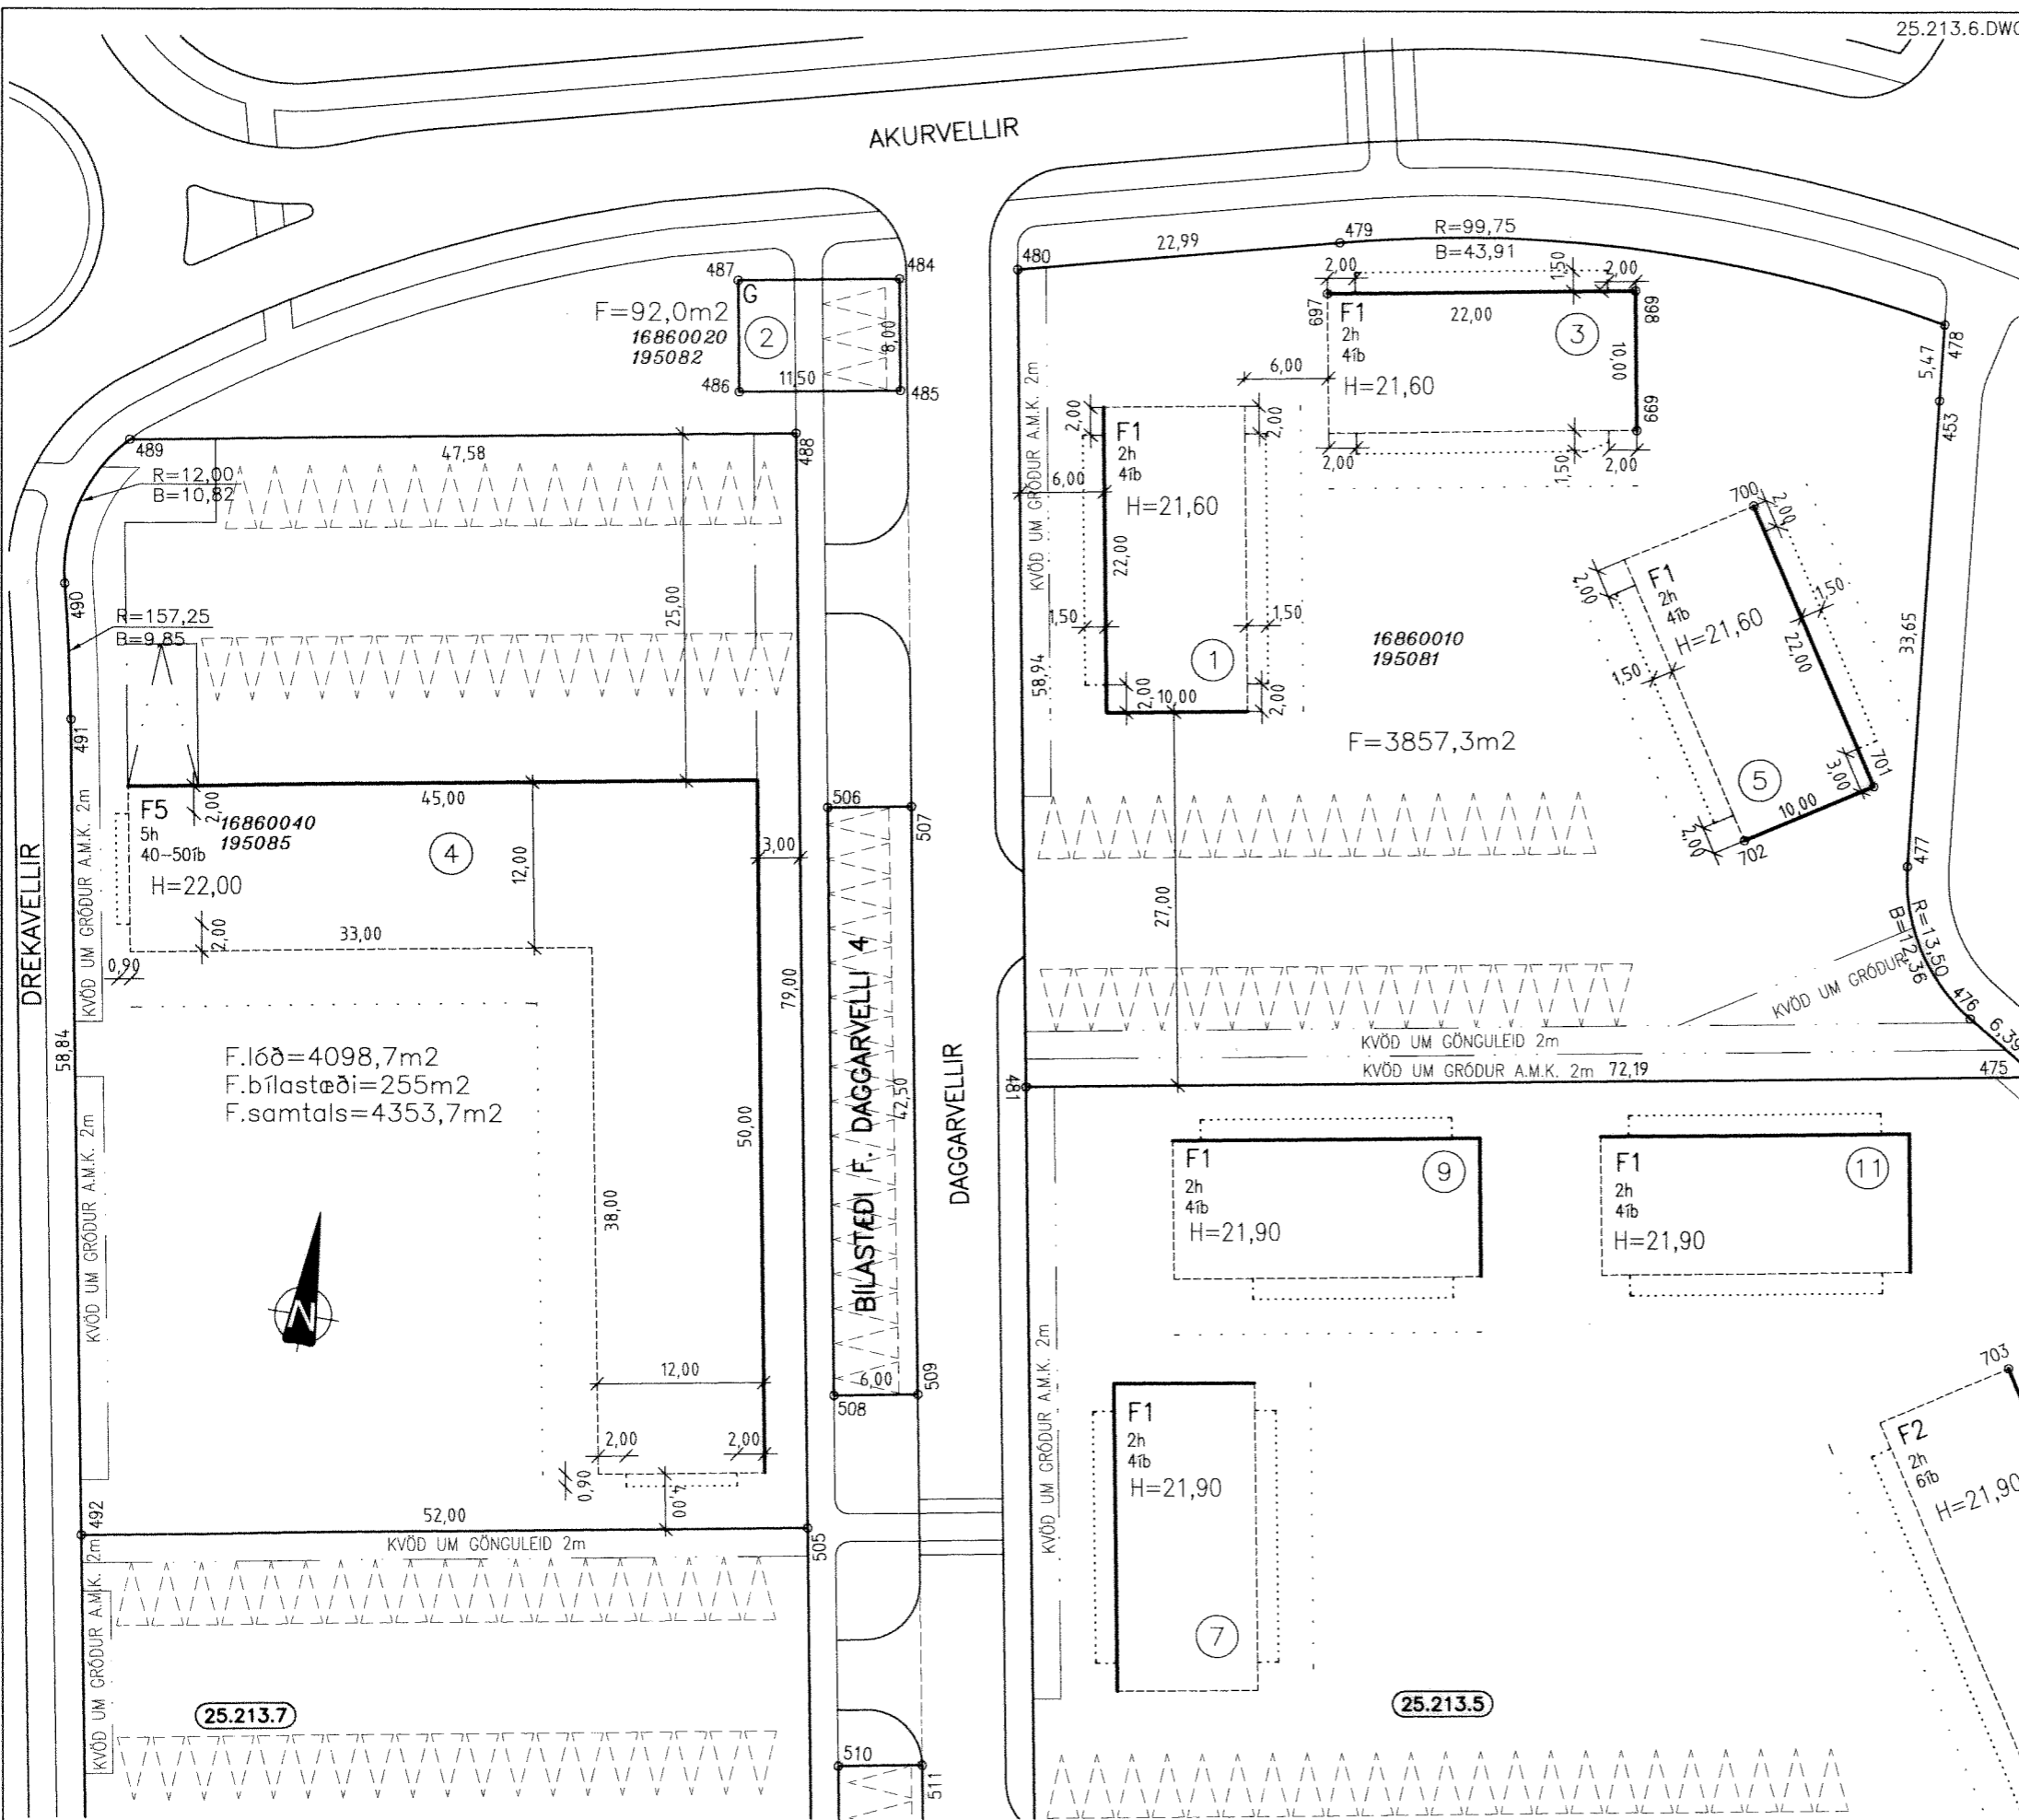

25.213.7

25.213.5

21.01.04 Daggarvellir 3. Færsla á byggingarreit um 2m til vesturs. HBH/RBS  
22.08.03 Breyting á byggingarreit og húsnúmerum. KK/RBS