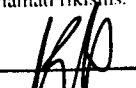
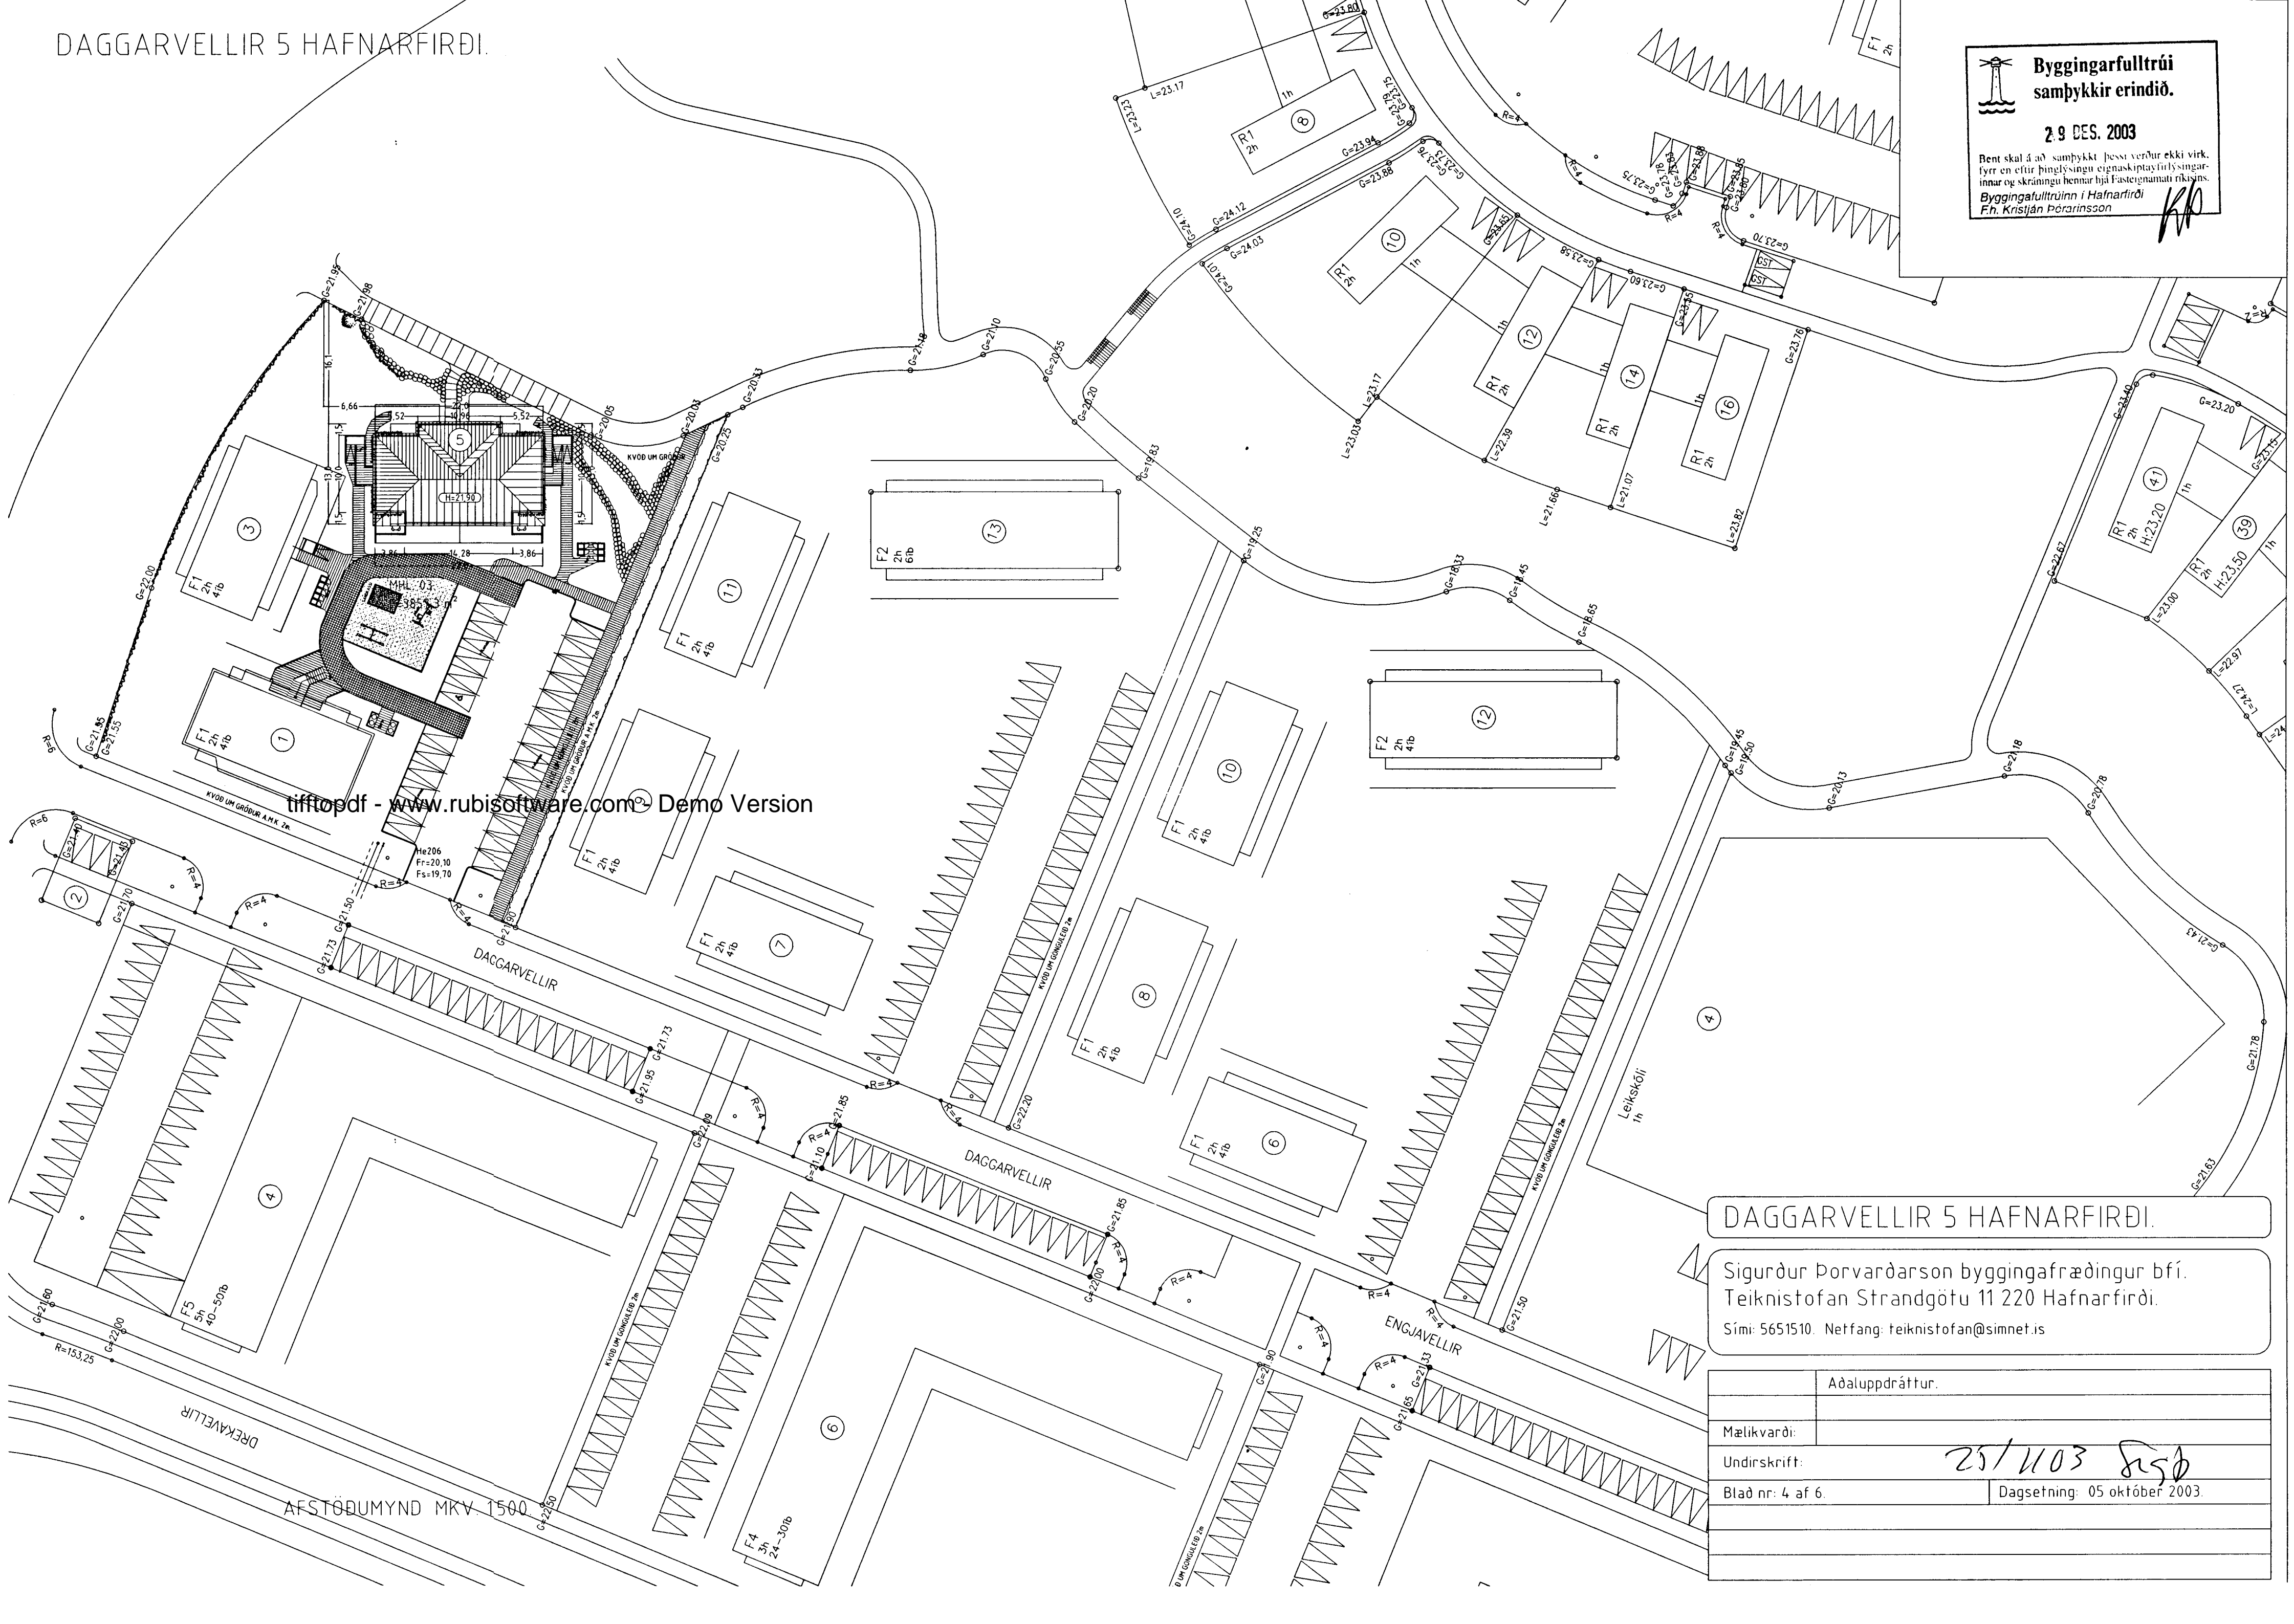


**Byggingarfulltrúi  
samþykkt erindið.**

**2.9 DES. 2003**

Bent skal á að samþykkt þessi verður ekki virk, fyrr en eftir þinglýsingu eignaskiptafrýslingarinnar og skráningu hennar hjá Fasteignamatari ríkisins.

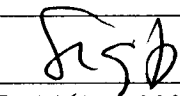
Byggingarfulltrúinn í Hafnarfirði  
F.h. Kristján Þórarinnsson

tiffpdf - www.rubissoftware.com - Demo Version

**DAGGARVELLIR 5 HAFNARFIRÐI.**

Sigurður Þorvarðarson byggingafræðingur b.é.  
Teiknistofan Strandgötu 11 220 Hafnarfirði.  
Sími: 5651510. Netfang: teiknistofan@simnet.is

	Aðaluppdráttur.
Mælikvæði:	
Undirskrift:	25/1103 
Blað nr: 4 af 6.	Dagsetning: 05 október 2003.