
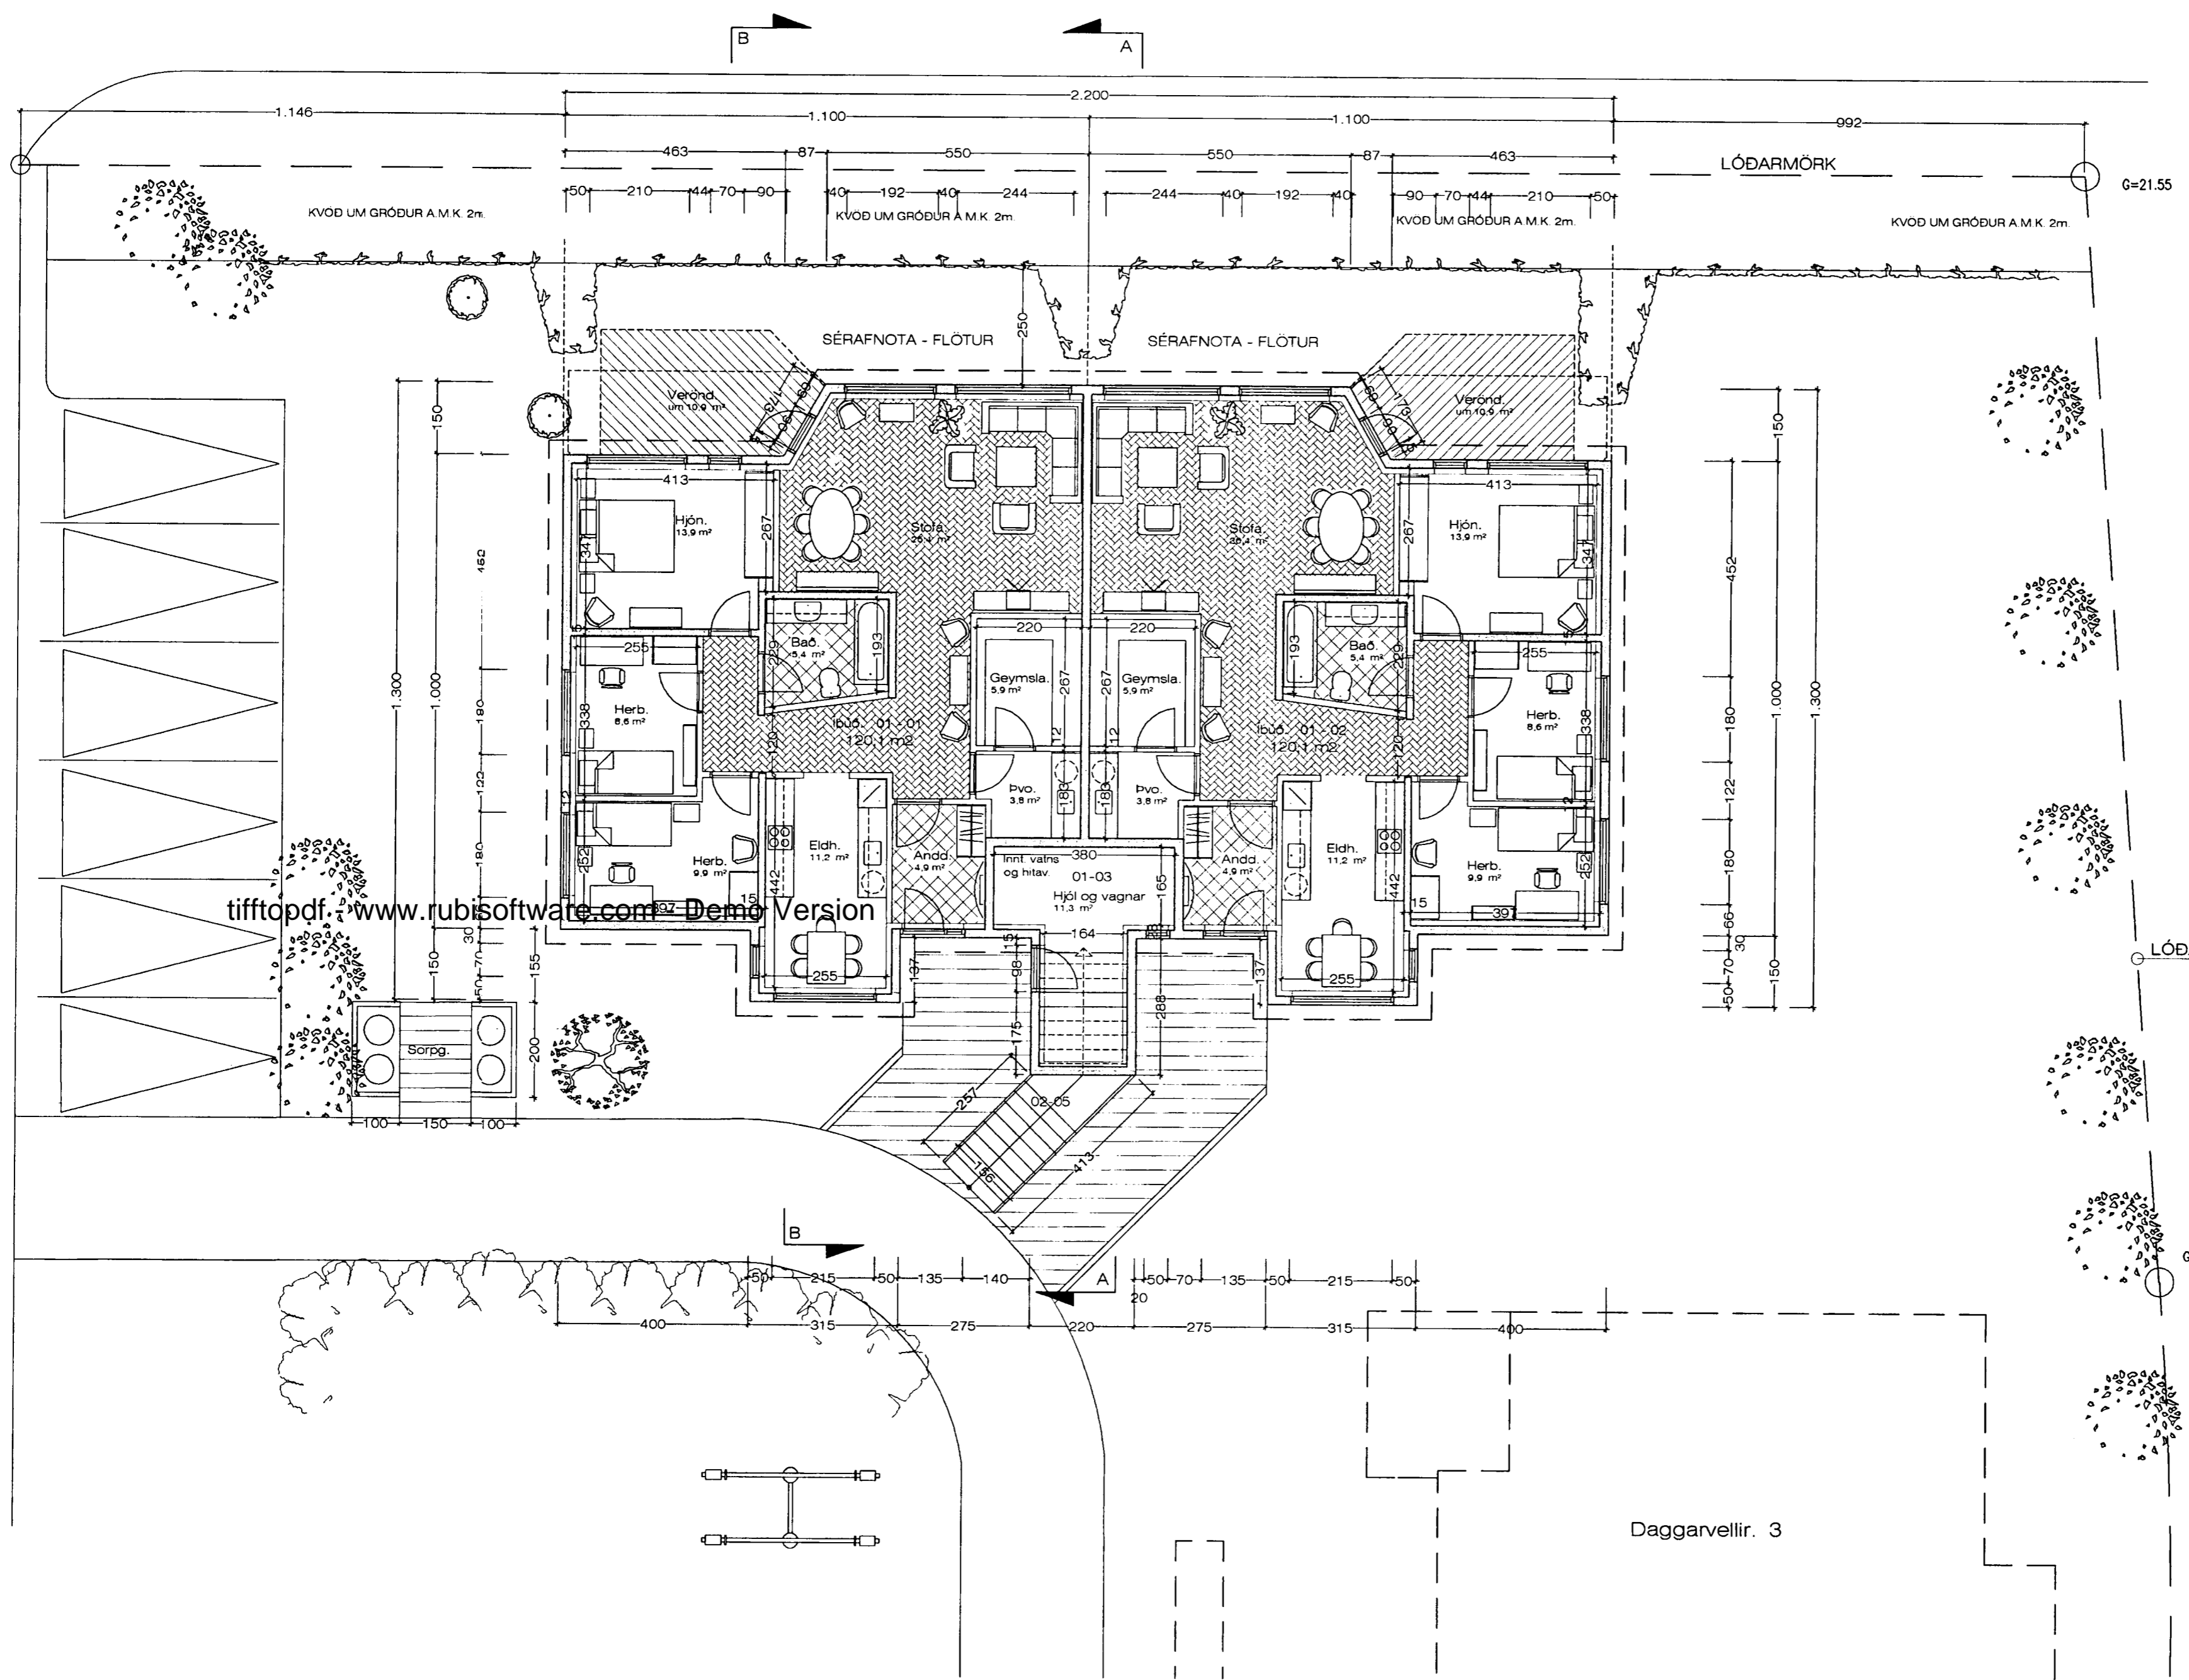


Byggingarfulltrúi  
samþykkir erindið.  
08 DES. 2003  
Bent skal á að samþykkt þessi verður ekki virk.  
fyrir en eftir þinglýsingu eignaskiptavírlýsingar-  
innar og skráningu hennar hjá Fasteignamatrí ríkisins.  
Byggingarfulltrúi í Hafnarfirði  
F.h. Kristján Þórárinsson *KP*

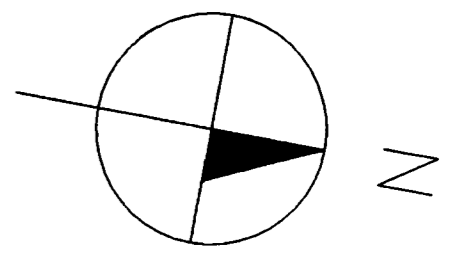

tifftopdf - www.rubissoftware.com - Demo Version

Grunnmynd. 1. Hæð. 1:100 Stærð. = 254,5 m<sup>2</sup>

Daggarvellir. 1 Hafnarfirði. Grunnm. 1. hæðar

VERK. NR. 268 DAGS. 11.-11.-2003 MÁL. 1:100  
TEIKN. NR. 02 BREYTT.  
JÓN GUÐMUNDSSON ARKITEKT *Jón Guðmundsson* KT. 310551  
VINNUSTOFA SUDURLANDSBRÁUT 16 REYKJAVÍK SÍMI 552 5055 3259