


Byggingarfulltrúi samþykktir erindiö.
 2.9 DES. 2003
 Bent skal á að samþykkt þessi verður ekki virk fyrr en eftir þinglýsingu eignaskiptaþyrðisráðgjafarinnar og skráningu hennar hjá Fasteignamatli ríkisins.
 Byggingarfulltrúinn í Hafnarfirði
 F.h. Kristján Þórarinnsson

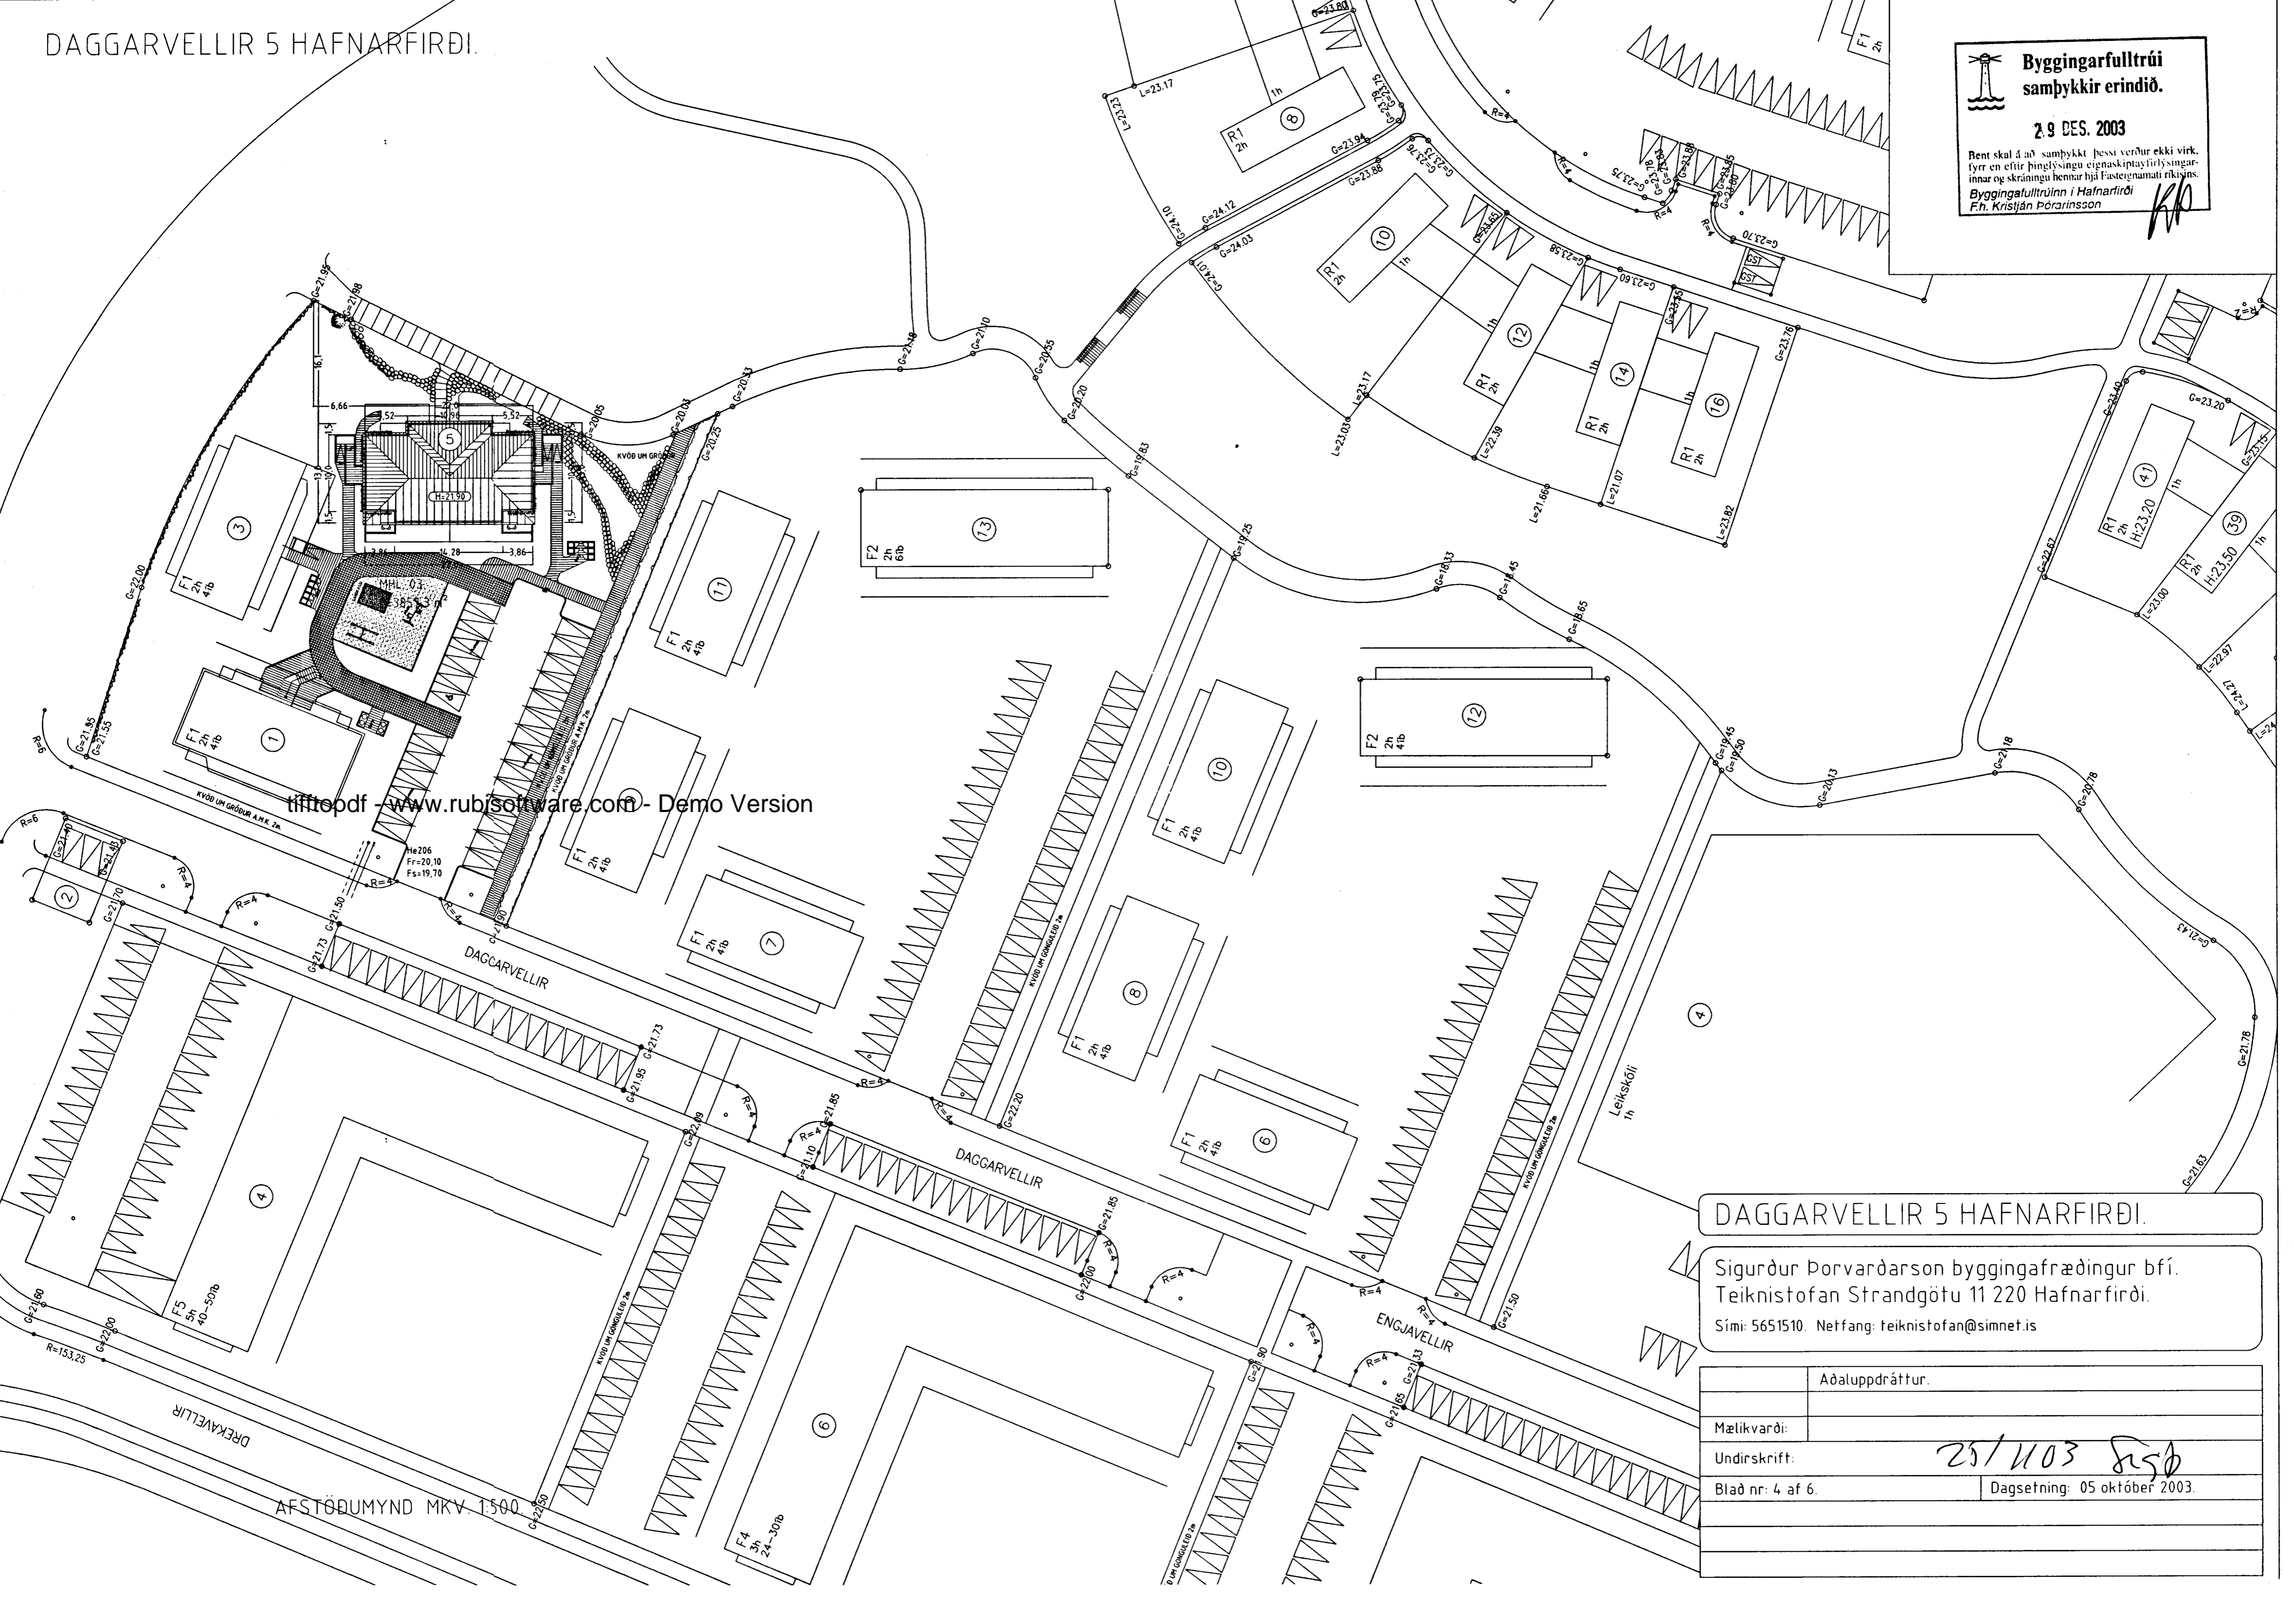

tiftpdf - www.rubissoftware.com - Demo Version

DAGGARVELLIR 5 HAFNARFIRÐI.

Sigurður Þorvarðarson byggingafræðingur bfi.
 Teiknistofan Strandgötu 11 220 Hafnarfirði.
 Sími: 5651510. Netfang: teiknistofan@simnet.is

	Aðaluppdráttur.
Mælikvarði:	
Undirskrift:	<i>25/1103 SJS</i>
Blað nr: 4 af 6.	Dagsetning: 05 október 2003.