

DAGGARVELLIR

kvöð um gönguleið 2m


Byggingarfulltrúi samþykkir erindið.

22 MARS 2004

Þent skal á að samþykkt þessi verður ekki virk fyrr en eftir þinglýsingu eignaskiptayfirlýsingarinnar og skráningu hennar hjá Fasteignamatúri ríkisins.

Byggingarfulltrúinn í Hafnarfirði
E.h. Kristján Þóráinsson

- TÁKNSKÝRINGAR
- Núverandi hæðir
 - Nýjar hæðir 50sm.
 - Nýjar hæðir 10sm.
 - Limgerði h. 1.50m
 - Tré h. 2-5m.
 - Runnar h. 0.3-2.0m.
 - Sigrænn gróður 1.0-2.0m.
 - hellur 40x40
 - hellur 10x20
 - hraungrjót/hollagrjót

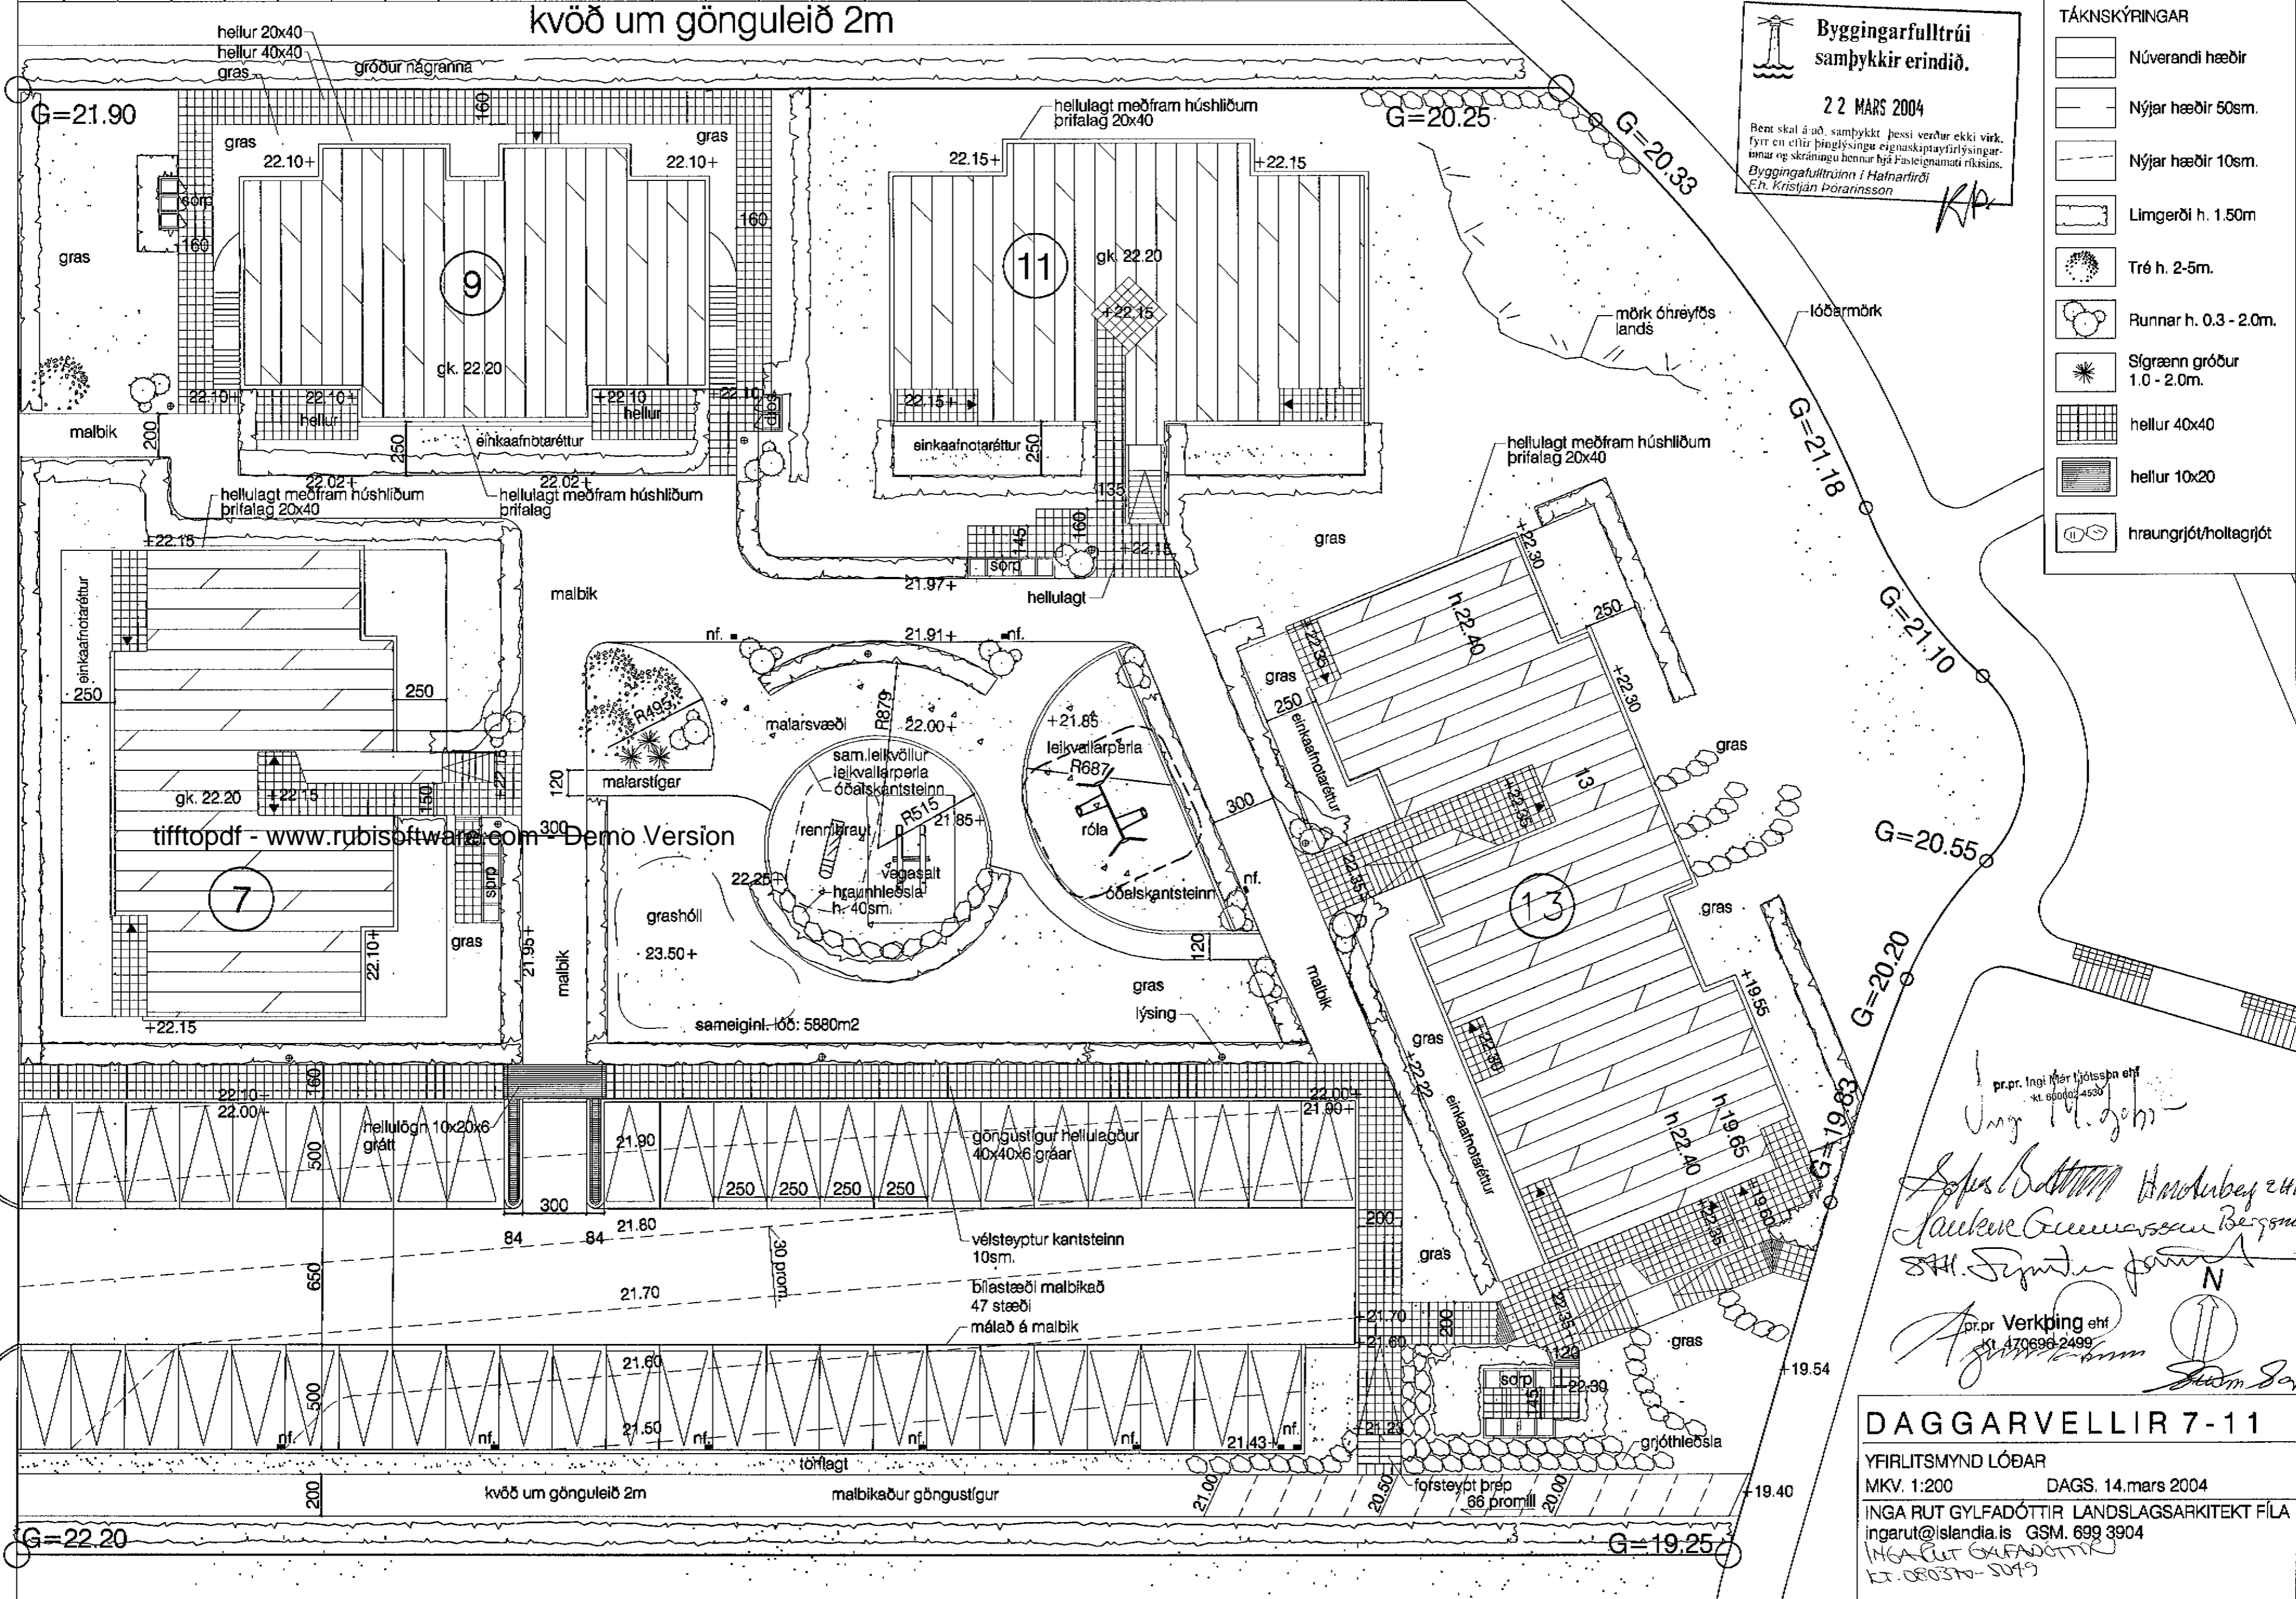

pr.pr. Ingi Már Hjótsson ehf.
Kt. 0604024530

Ingi Már Hjótsson

pr.pr. Verkefing ehf.
Kt. 4706962499

Verkefing ehf.

pr.pr. Ingólfur Gunnarsson Bergmann ehf.
Kt. 060370-5049

Ingólfur Gunnarsson Bergmann

Ingólfur Gunnarsson Bergmann

DAGGARVELLIR 7-11

YFIRLITSMYND LÓBAR

MKV. 1:200 DAGS. 14.mars 2004

INGA RÚT GYLFAÐÓTTIR LANDSLAGSARKITEKT FÍLA
ingarut@islandia.is GSM. 699 3904
INGA RÚT GYLFAÐÓTTIR
Kt. 060370-5049