


**Byggingarfulltrúi  
samþykkir erindið.**

12 NOV. 2003

Bent skal á að samþykkt þessi verður ekki virk,  
fyrir en eftir þinglýsingu eignaskiptafyrirlysingar-  
innar og skráningu hennar hjá Fasteignamáti ríkisins.  
Byggingarfulltrúinn í Hafnarfirði  
F.h. Kristján Þórarinnsson

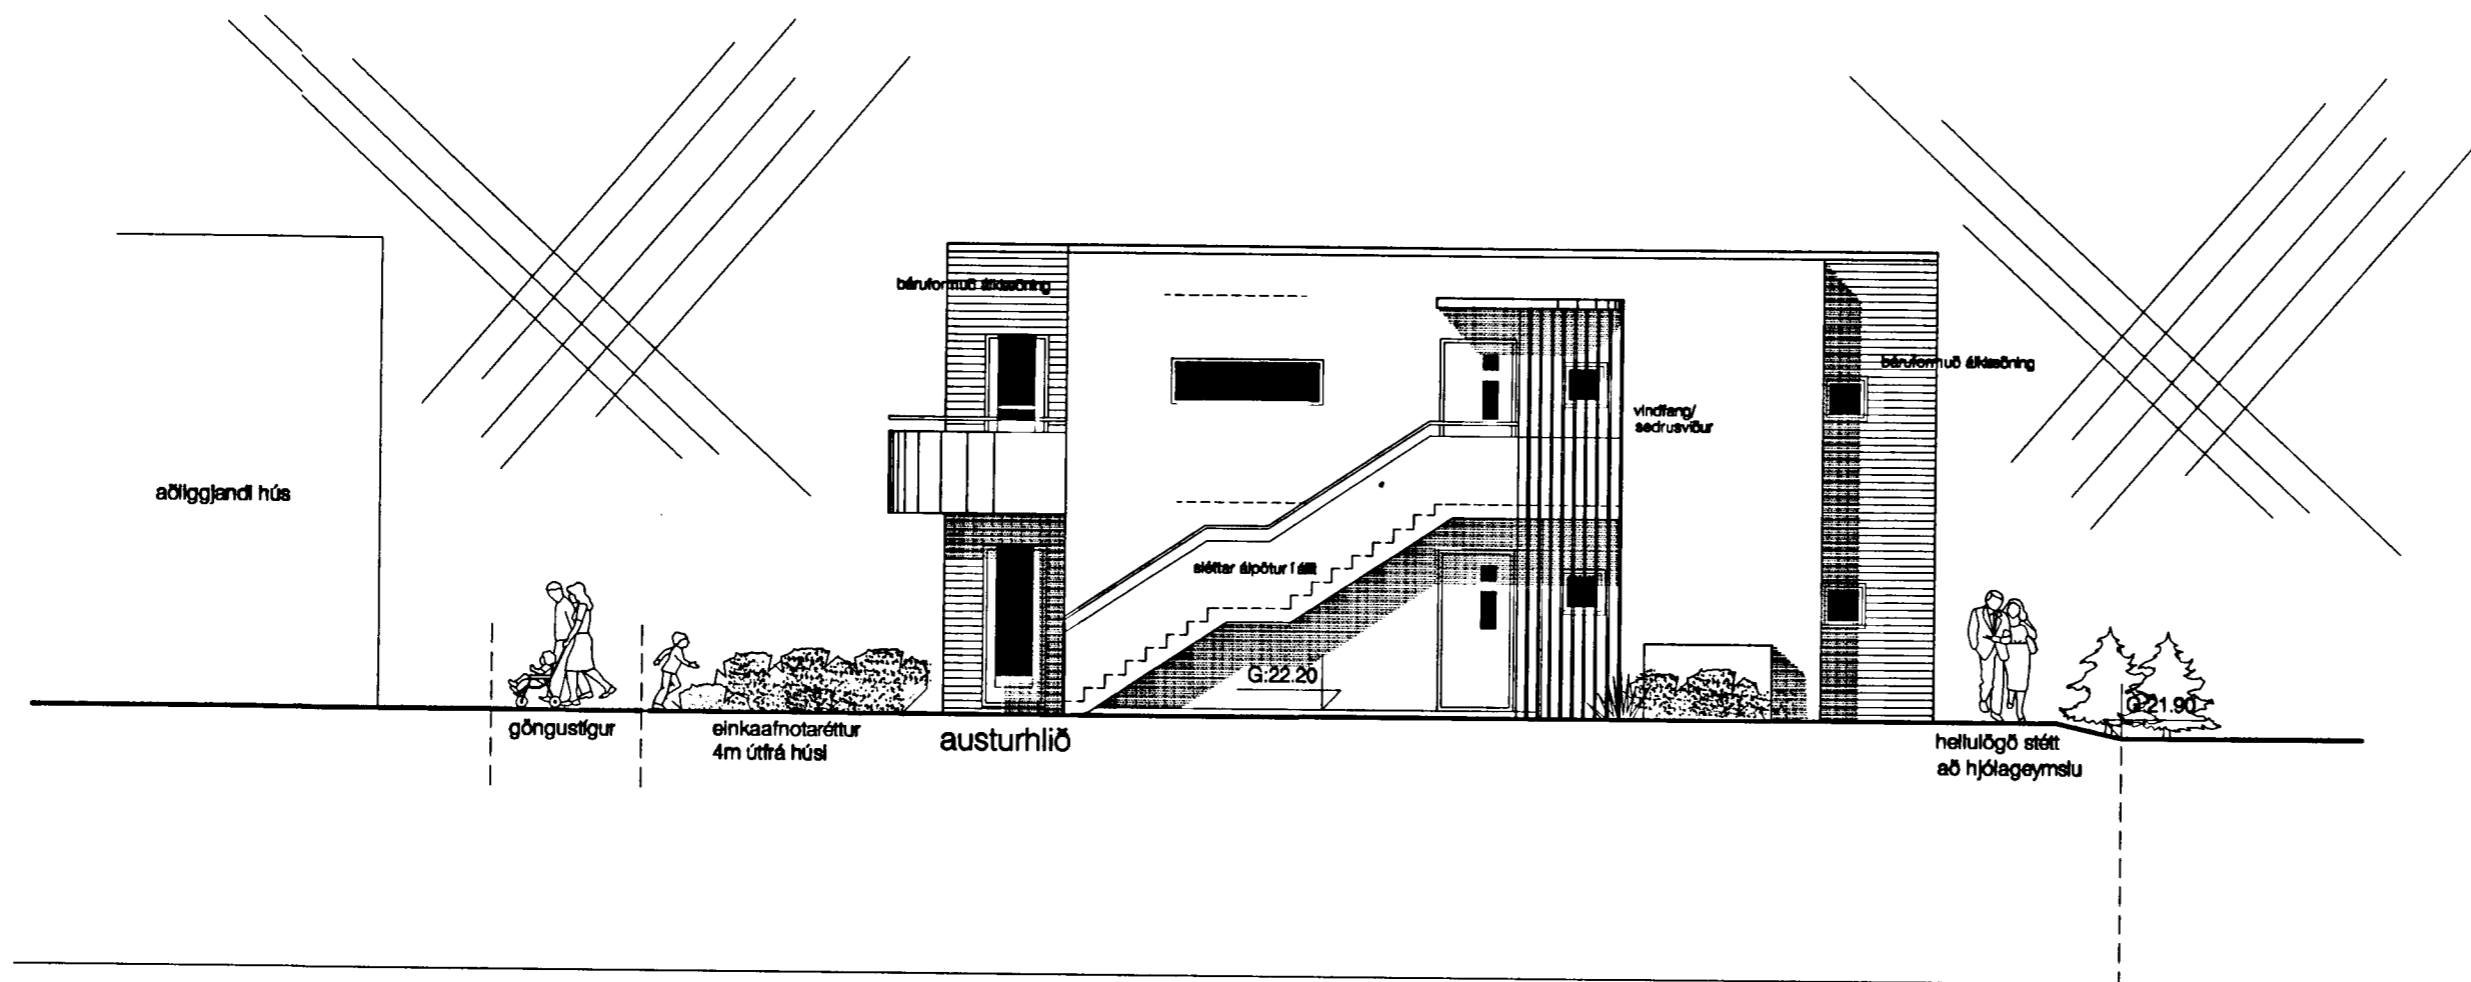

**Daggarvellir 9**  
útlit

1:100  
31.10.2003

05

Guðmundur Gunnlaugsson, arkitekt FAÍ  
kt: 190554-3419  
Teiknistofan Archús ehf, Stórhöfða 17.  
112 Reykjavík. s: 5677735-fax 5677736.  
kt: 631298-4439. gudmgark@islandia.is

br.

**archús ehf**