
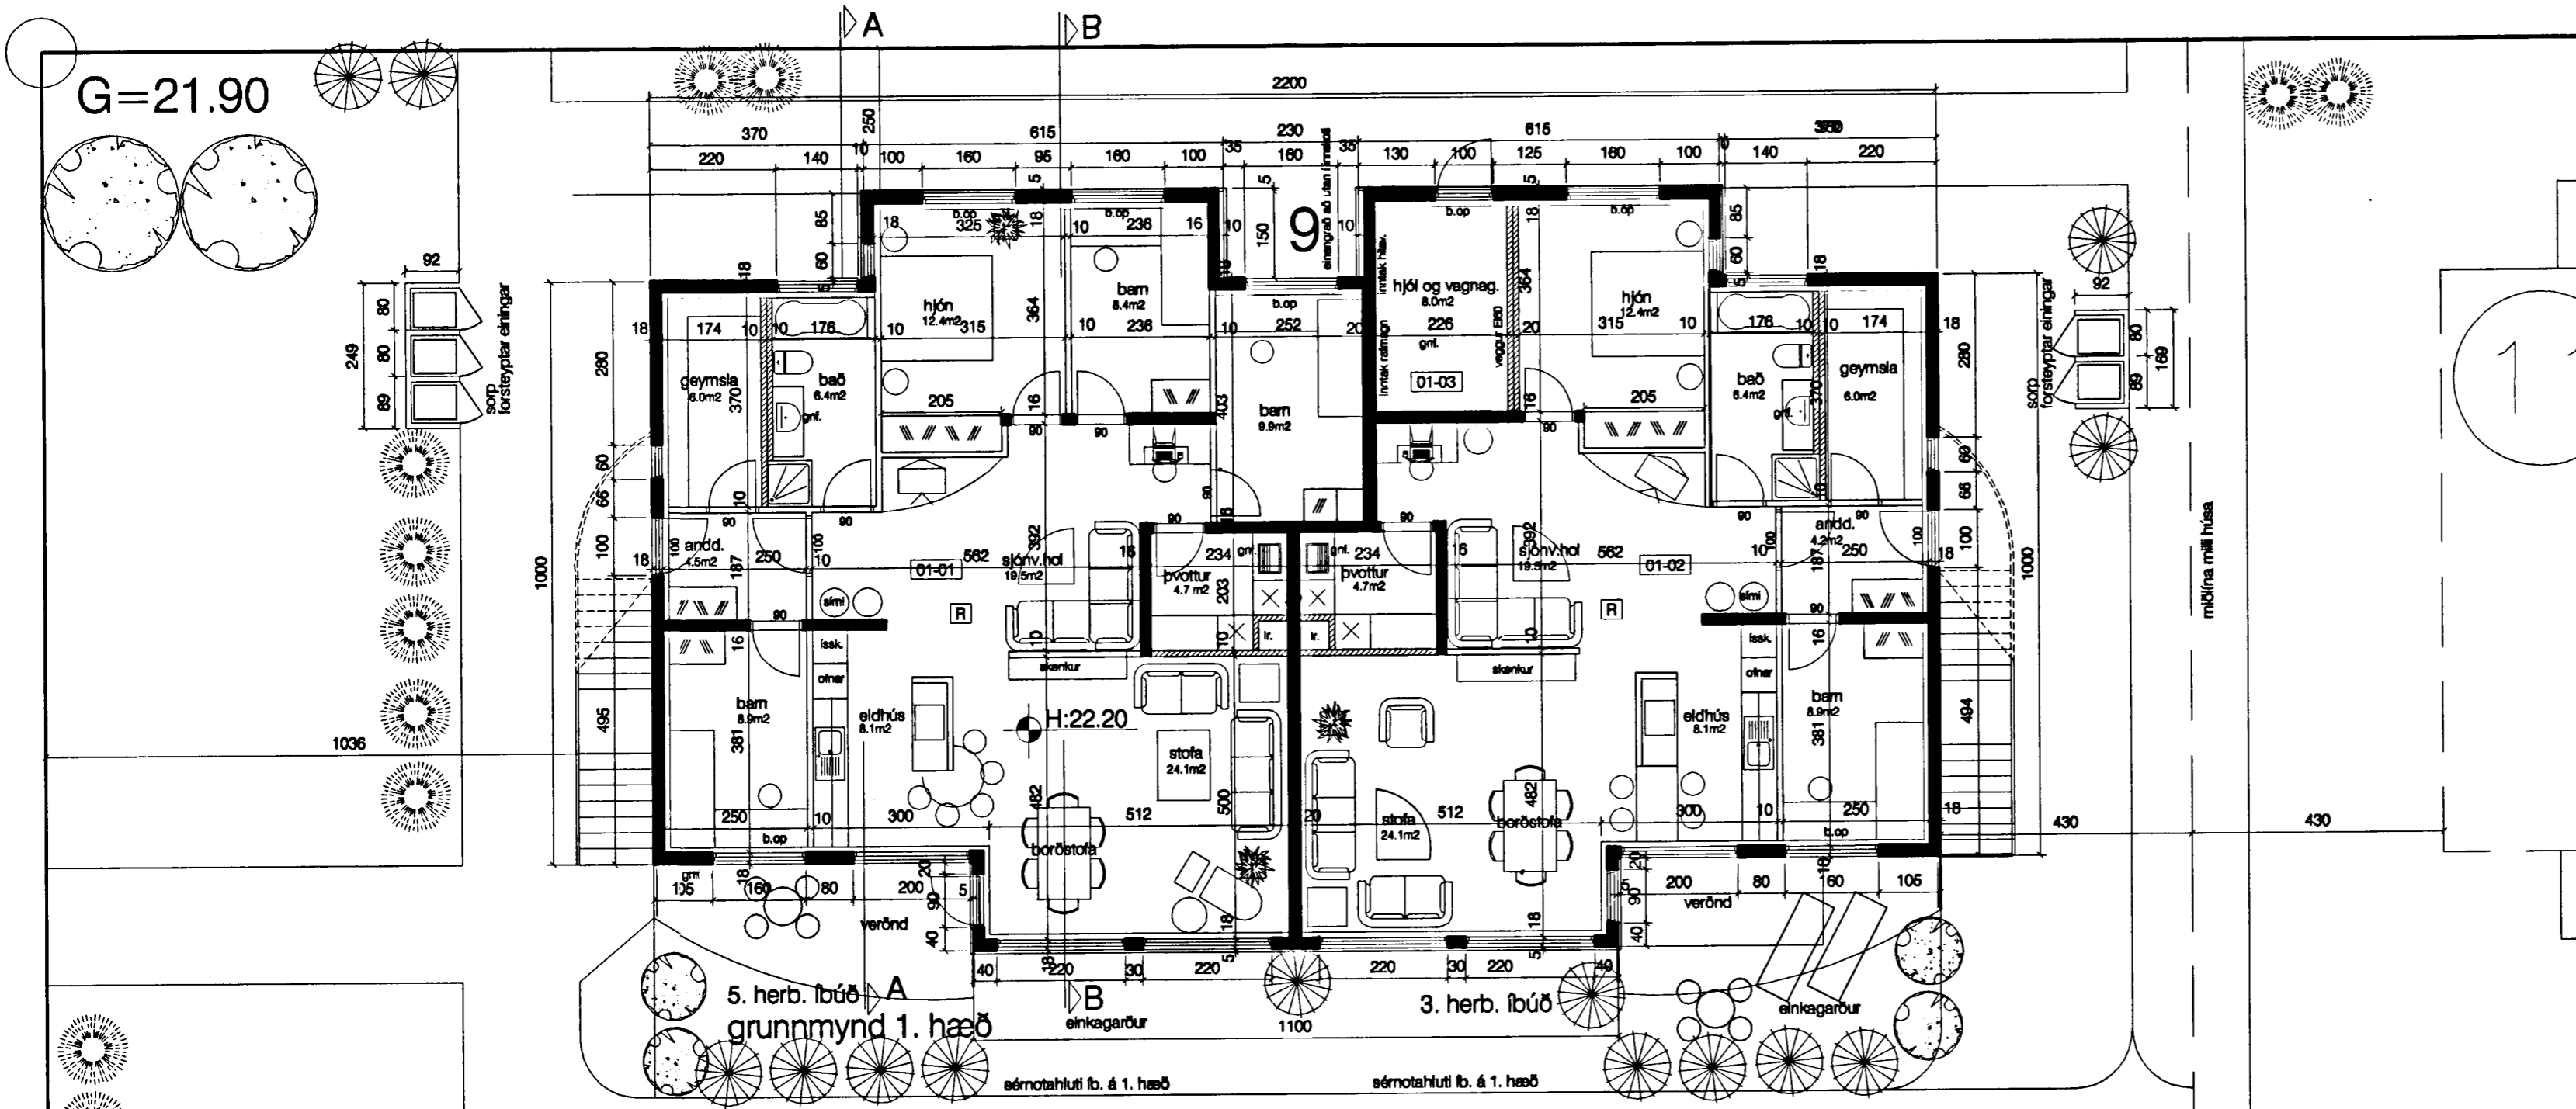


**Byggingarfulltrúi  
samþykkir erindið.**  
 12 NOV. 2003  
 Bent skal á að samþykkt þessi verður ekki virk fyrr en eftir þinglýsingu eignaskiptafyrirlysingarinnar og skráningu hennar hjá Fasteignamat ríkisins.  
 Byggingarfulltrúinn í Hafnarfirði  
 F.h. Kristján Þórarinnsson

**KVÖÐ UM GÖNGULEIÐ 2m**

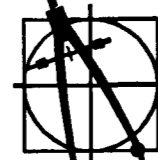

	<b>Daggarvellir 9</b> grunnmynd 1. hæð	1:100 31.10.2003	<b>archús ehf</b>
	<div style="border: 1px solid black; padding: 5px; width: 30px; margin: 0 auto;">02</div>	Guðmundur Gunnlaugsson, arkitekt FAÍ kt: 190554-3419 Teiknistofan Archús ehf, Stórhöfða 17, 112 Reykjavík. s: 5677735-fax 5677736. kt: 631298-4439. gudmgark@islandia.is 	

br.