


DAGGARVELLIR 13 HAFNARFIRÐI.

Samþykkt á fundi
skipulags- og byggingarráðs
18 NOV. 2003

Byggingafulltrúinn í Hafnarfirði
Fh. Kristján Þórarinnsson

ASKILID,
SJA BOKUN

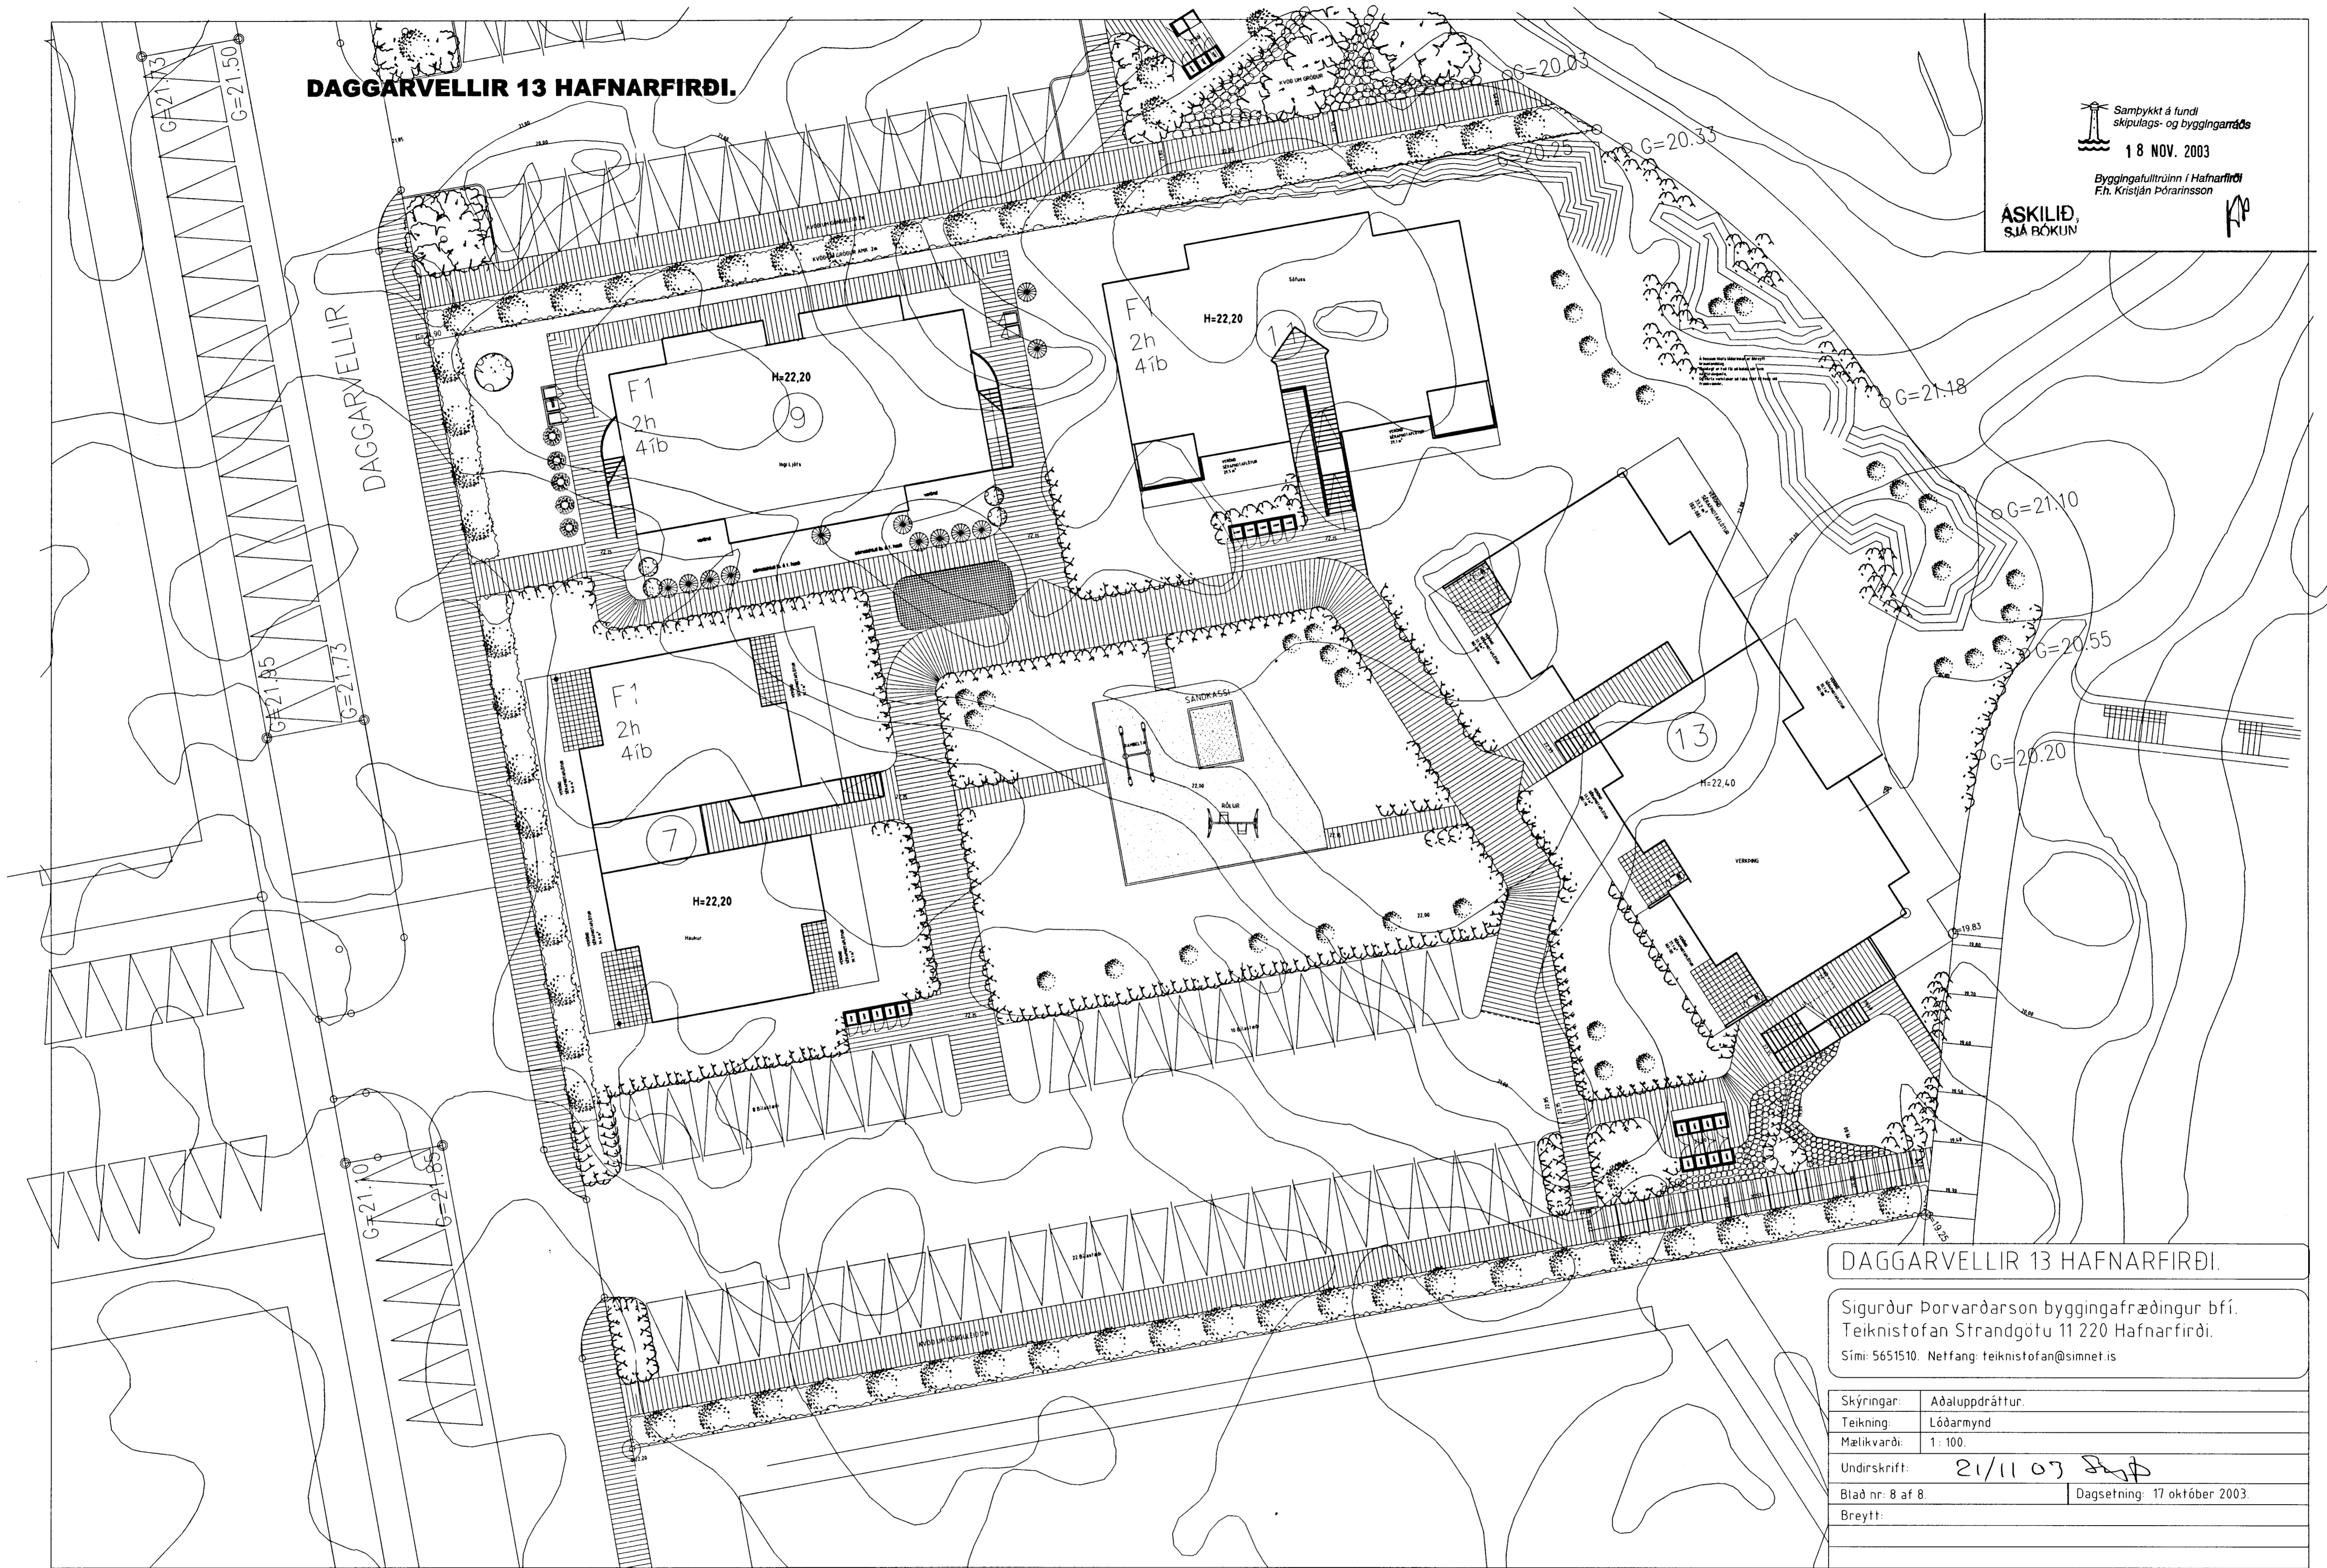

Sigurður Þorvarðarson byggingafræðingur b.f.í.
Teiknistofan Strandgötu 11 220 Hafnarfirði.
Sími: 5651510. Netfang: teiknistofan@simnet.is

Skýringar:	Aðaluppdráttur.
Teikning:	Lóðarmynd
Mælikvarði:	1:100
Undirskrift:	21/11 03 <i>[Signature]</i>
Blað nr:	8 af 8
Dagsetning:	17 október 2003
Breytt:	