


DAGGARVELLIR 13 HAFNARFIRÐI.

Samþykkt á fundi
skipulags- og byggingarráðs
18 NOV. 2003
Byggingafrúllinn í Hafnarfirði
Pórarinnsson
ASKILD
SJA BÓKUN

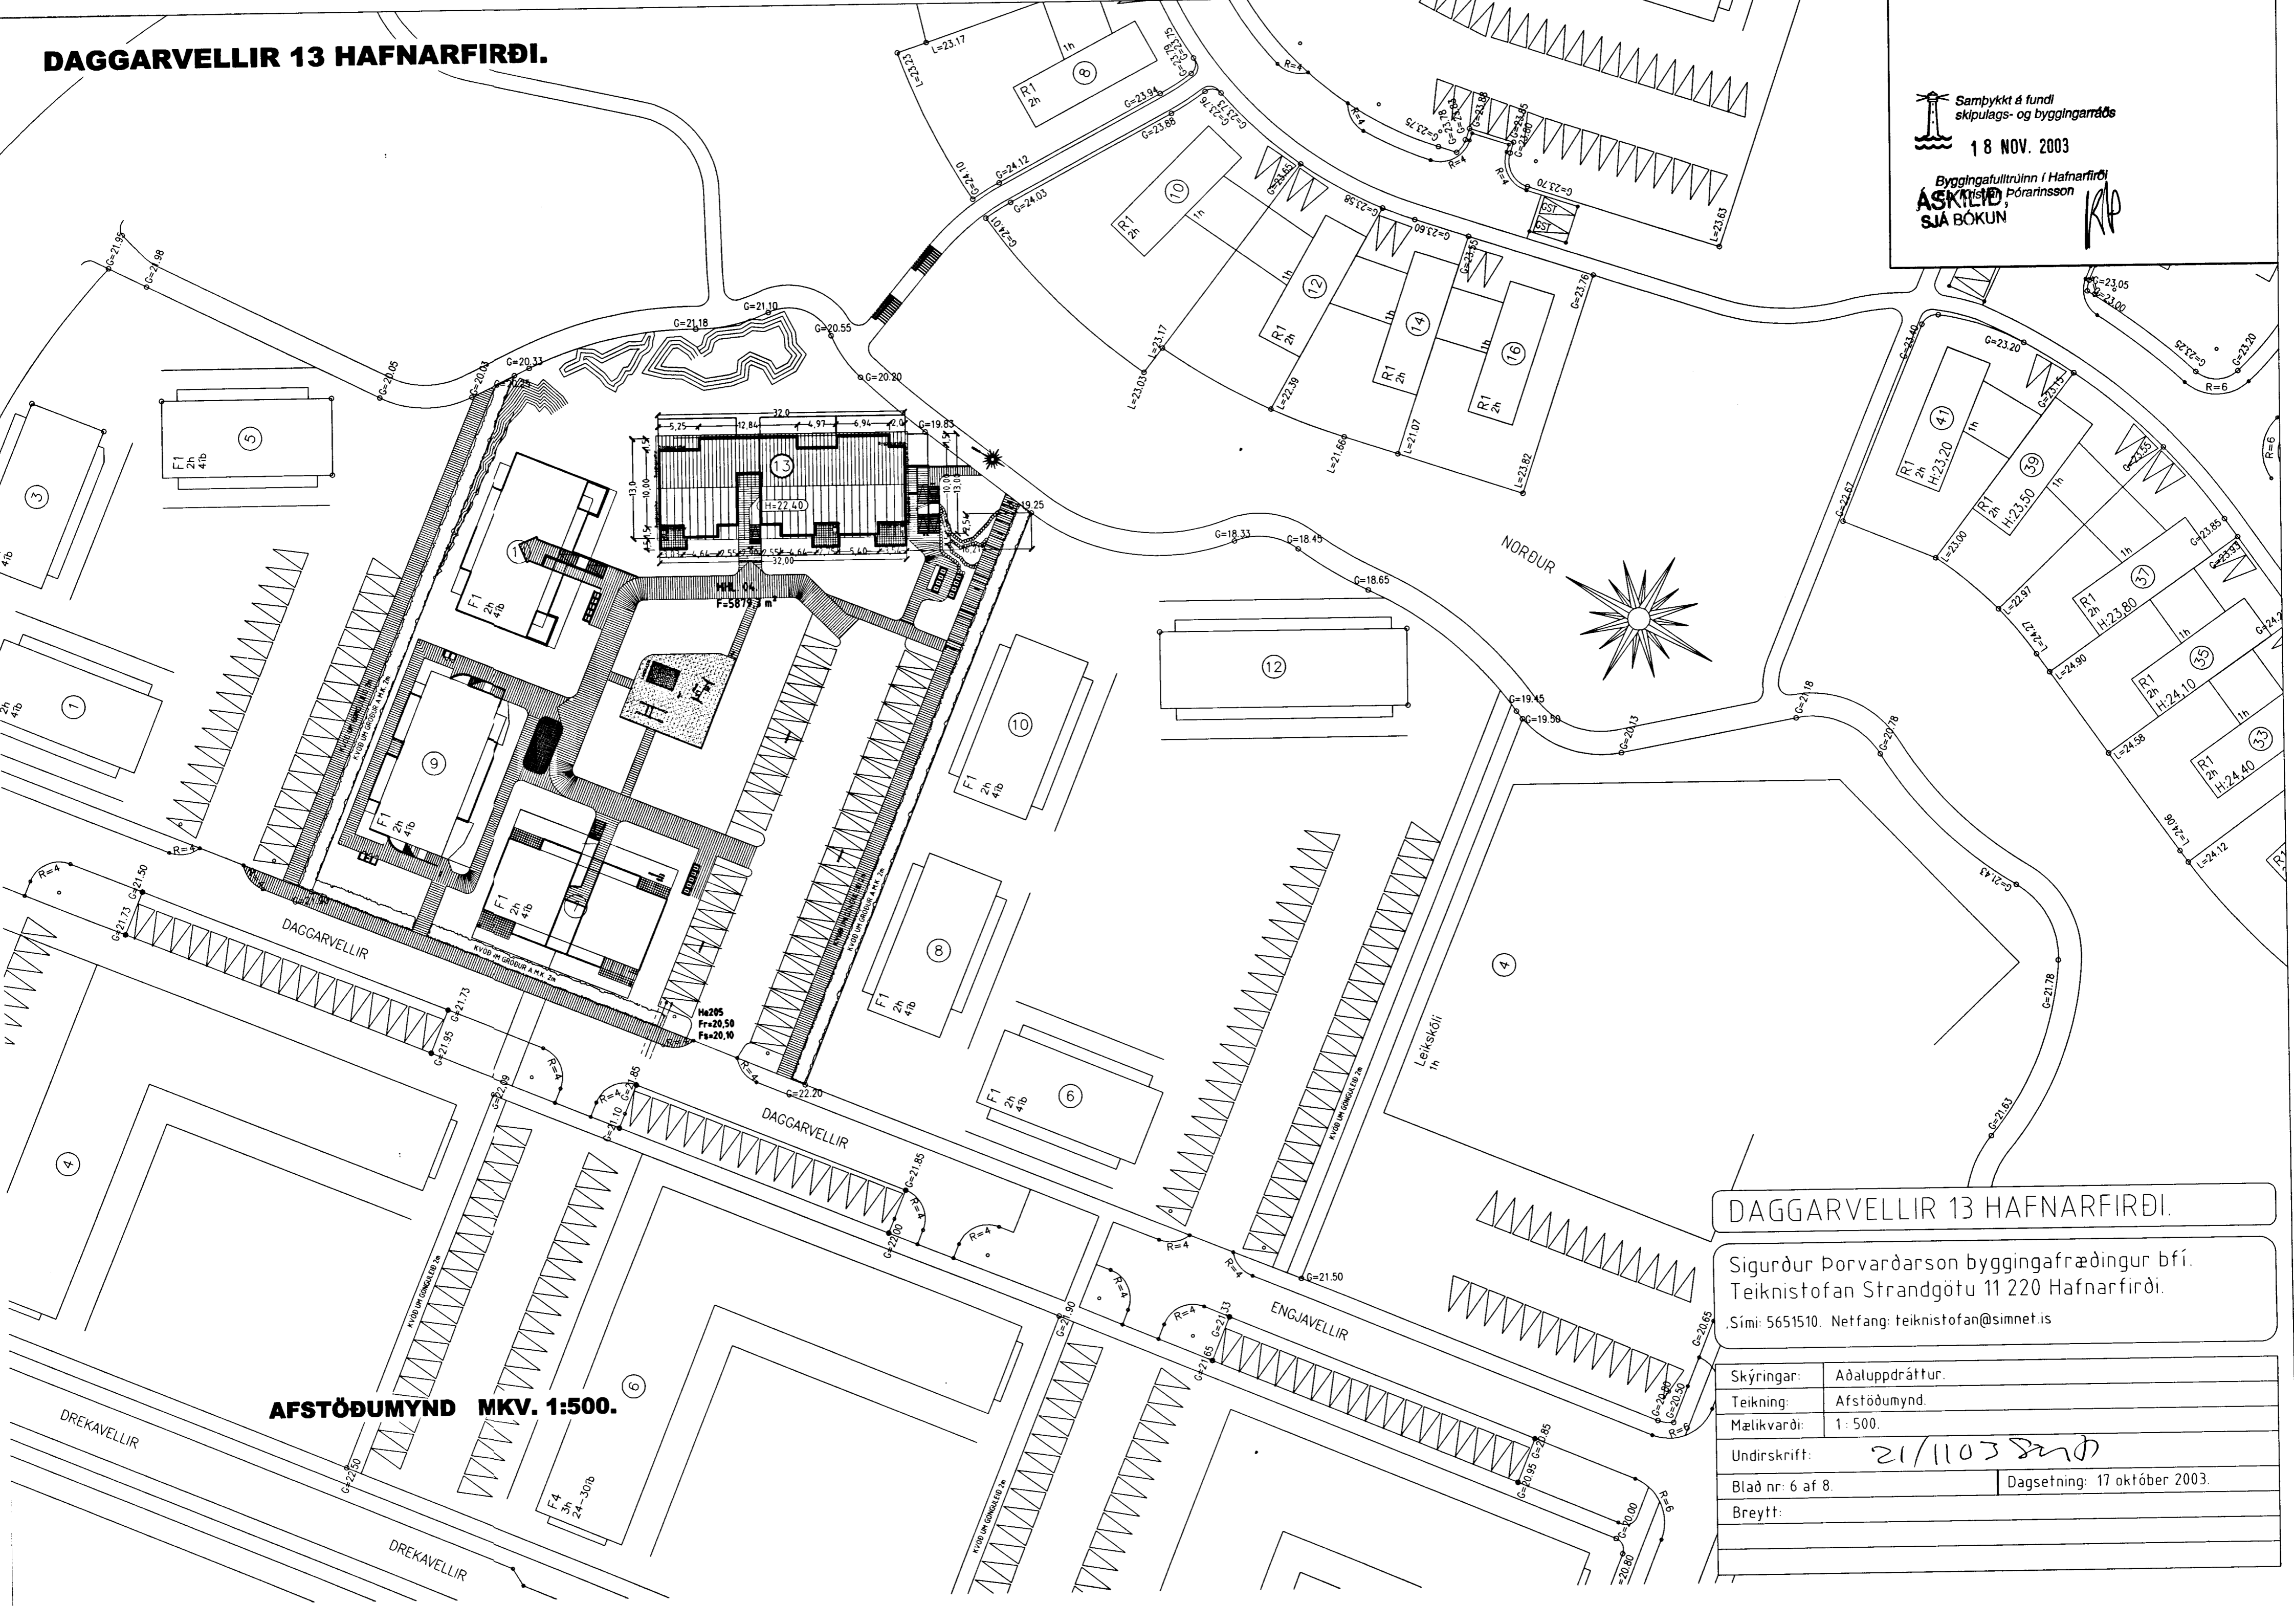

AFSTÖÐUMYND MKV. 1:500.

DAGGARVELLIR 13 HAFNARFIRÐI.

Sigurður Þorvarðarson byggingafræðingur b.í.
Teiknistofan Strandgötu 11 220 Hafnarfirði.
Sími: 5651510. Netfang: teiknistofan@simnet.is

Skýringar:	Aðaluppdráttur.
Teikning:	Afstöðumynd.
Mælikvæði:	1: 500.
Undirskrift:	21/1103 SMD
Blað nr: 6 af 8.	Dagsetning: 17 október 2003.
Breytt:	