DAGGARVELLIR 4A OG 4B HAFNARFIRÐI

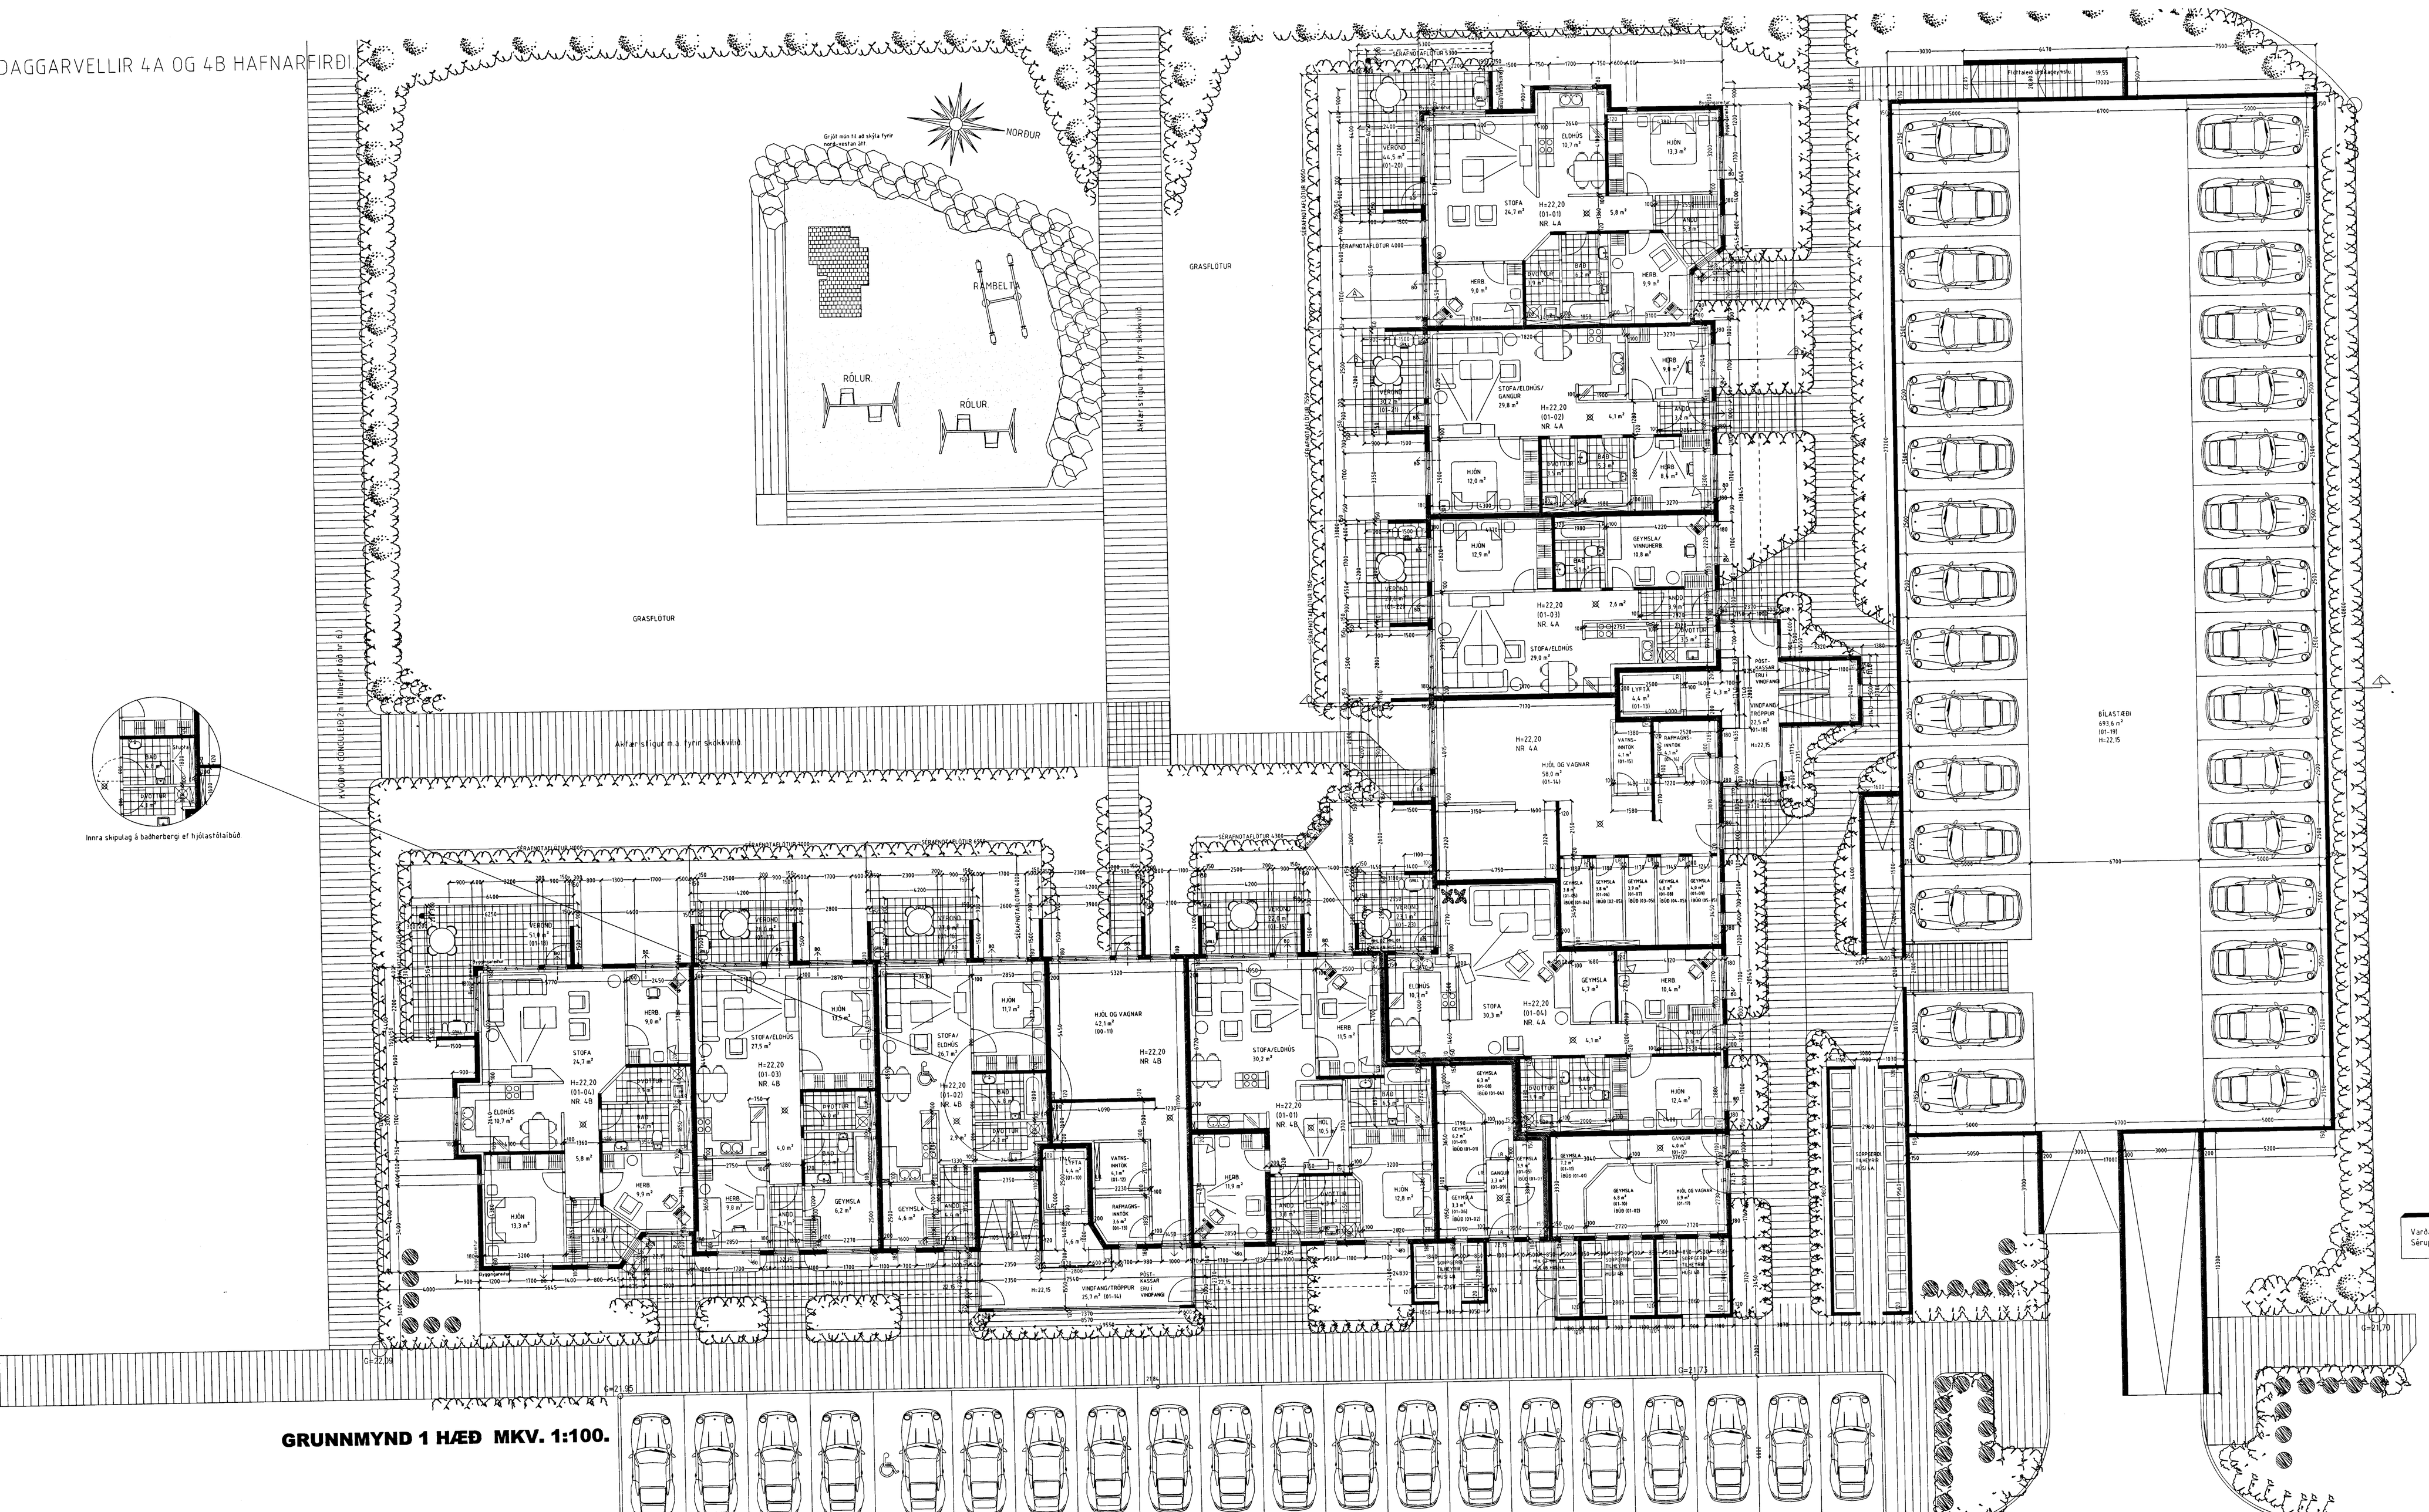

GRUNNMYND 1 HÆÐ MKV. 1:100.

Byggingarfulltrúi samþykkir erindið.

03 NOV. 2003

Bent skal á að samþykkt þessi verður ekki virk, fyrr en eftir þinglýsingu eignaskiptayfirlýsingarinnar og skráningu hennar hjá Fasteignamati ríkisins.

Byggingafulltrúinn í Hafnarfirði
Fh. Kristján Þórarinsson

Varðandi frekari málsetningar, sjá sérteikningar aðalhönnuðar í mkv. 1:50.
Séruppdrættir skulu unnir hegar aðaluppdrættir hafa verið samþykktir af byggingaryfirvöldum.

DAGGARVELLIR 4A OG 4B HAFNARFIRÐI.

Sigurður Þorvarðarson byggingafræðingur bfí.
Teiknistofan Strandgötu 11 220 Hafnarfirði.
Sími: 5651510. Netfang: teiknistofan@islandia.is
STH. teiknistofan ehf. kt. 510298-2769. Kt. aðalhönnuðar: 141250-4189.

Skýringar:	Aðaluppdráttur.	
Teikning:	Grunnmynd 1 hæð.	
Mælikvarði:	1 : 100.	Dagsetning: 29 september 2003.
Undirskrift:		
Blað nr: 2 af 11.		
Breytt:		