
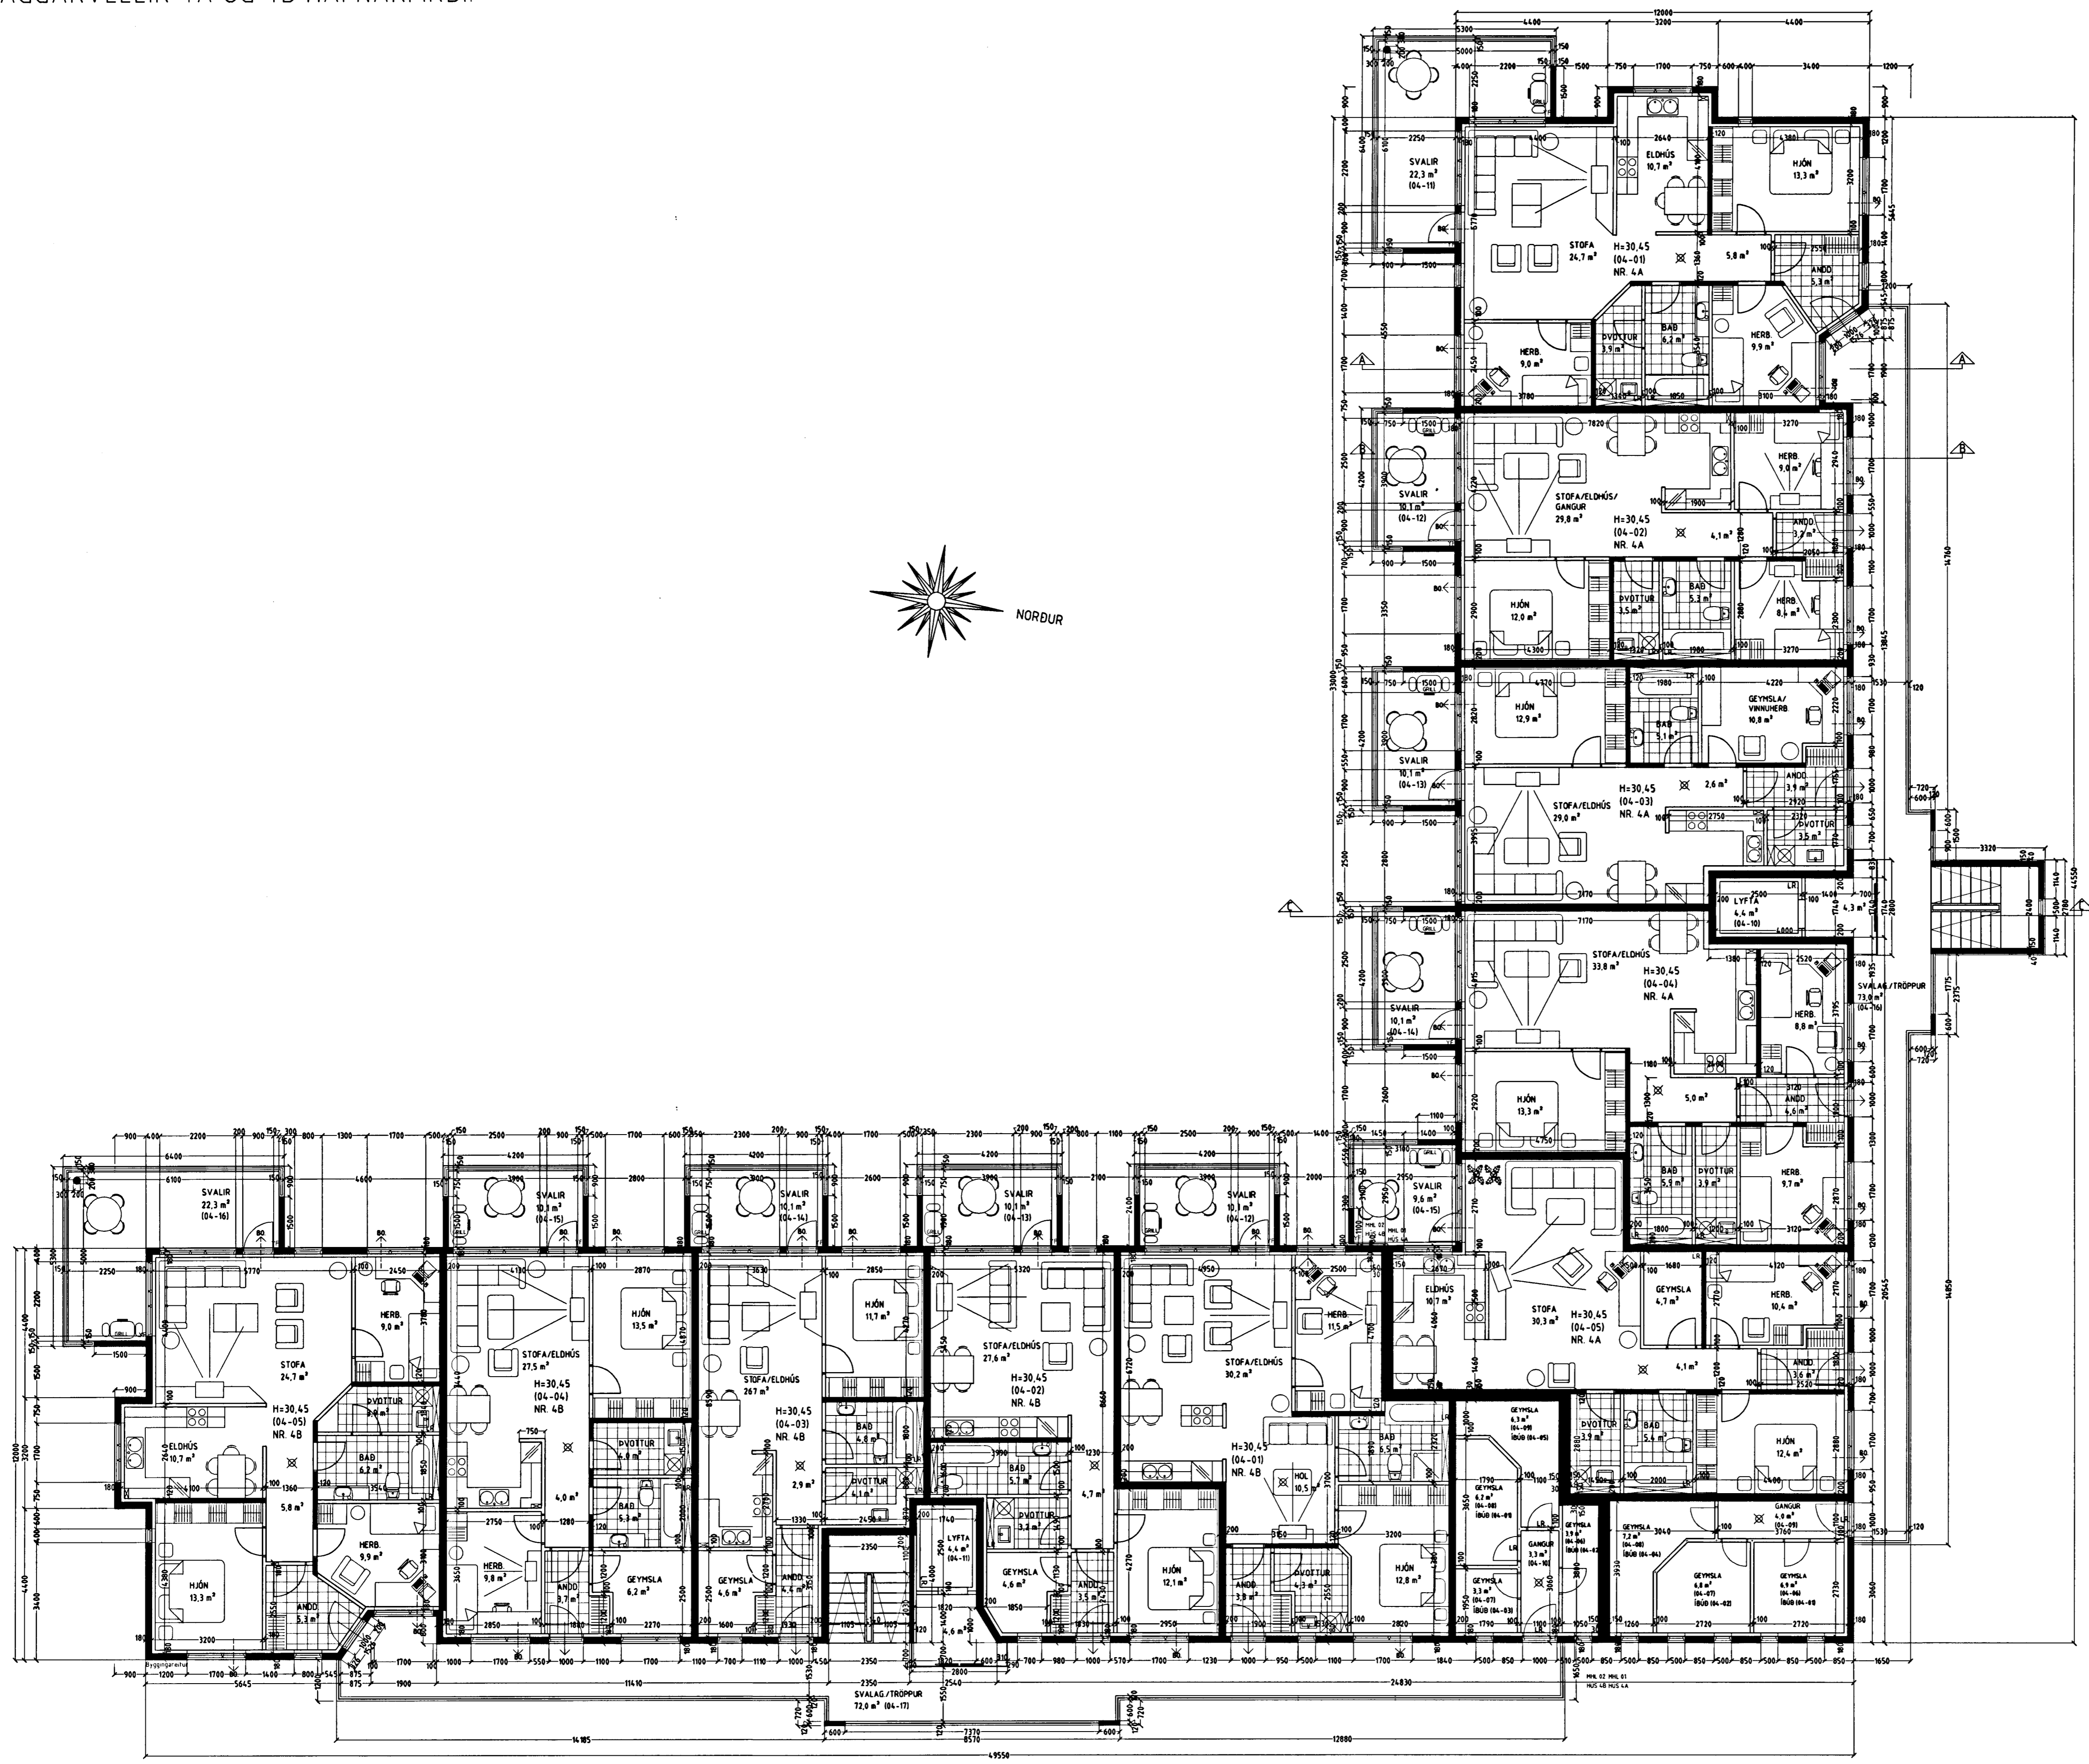


Byggingarfulltrúi
samþykkir erindið.

03 NOV. 2003

Bent skal á að samþykkt þessi verður ekki virk, fyrr en eftir þinglýsingu eignaskiptafyrirséðarinnar og skráningu þennar hjá Fastegnamali ríkisins.

Byggingarfulltrúi / Hafnarfirði
Fh. Kristján Þórásson

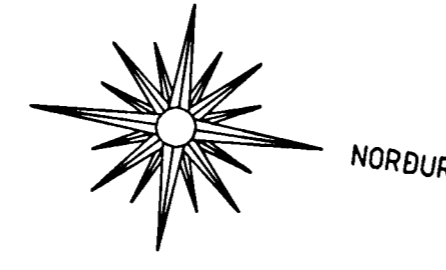

GRUNNMYND 4 HÆÐ MKV. 1:100.

Varðandi frekari málsetningar, sjá sérteikningar aðalhönnuðar í mkv. 150.
Sérupprættir skulu unnir þegar aðalupprættir hafa verið samþykktir af byggingaryfirvöldum.

DAGGARVELLIR 4A OG 4B HAFNARFIRÐI.

Sigurður Þorvarðarson byggingafræðingur b.f.í.
Teiknistofan Strandgötu 11 220 Hafnarfirði.
Sími: 5651510. Netfang: teiknistofan@islandia.is
STH. teiknistofan ehf. kt. 510298-2769. Kf. aðalhönnuðar: 141250-4189.

Skýringar:	Aðaluppráttur.
Teikning:	Grunnmynd 4 hæð.
Mælikvæði:	1:100. Dagsetning: 29 september 2003.
Undirskrift:	<i>29/10 03 sigp</i>
Blað nr:	5 af 11.
Breytt:	