


Byggingarfulltrúi
samþykkir erindið.
03 NOV. 2003
Bent skal á að samþykkt þessi verður ekki virk
fyrir en eftir þingsöngu eignaaskiptasýsinga-
máttar og skráningu þennar hjá Fræðingamáti ríkiss.
Byggingarfulltrúinn í Hafnarfirði
Fh. Kristján Þórárnsson

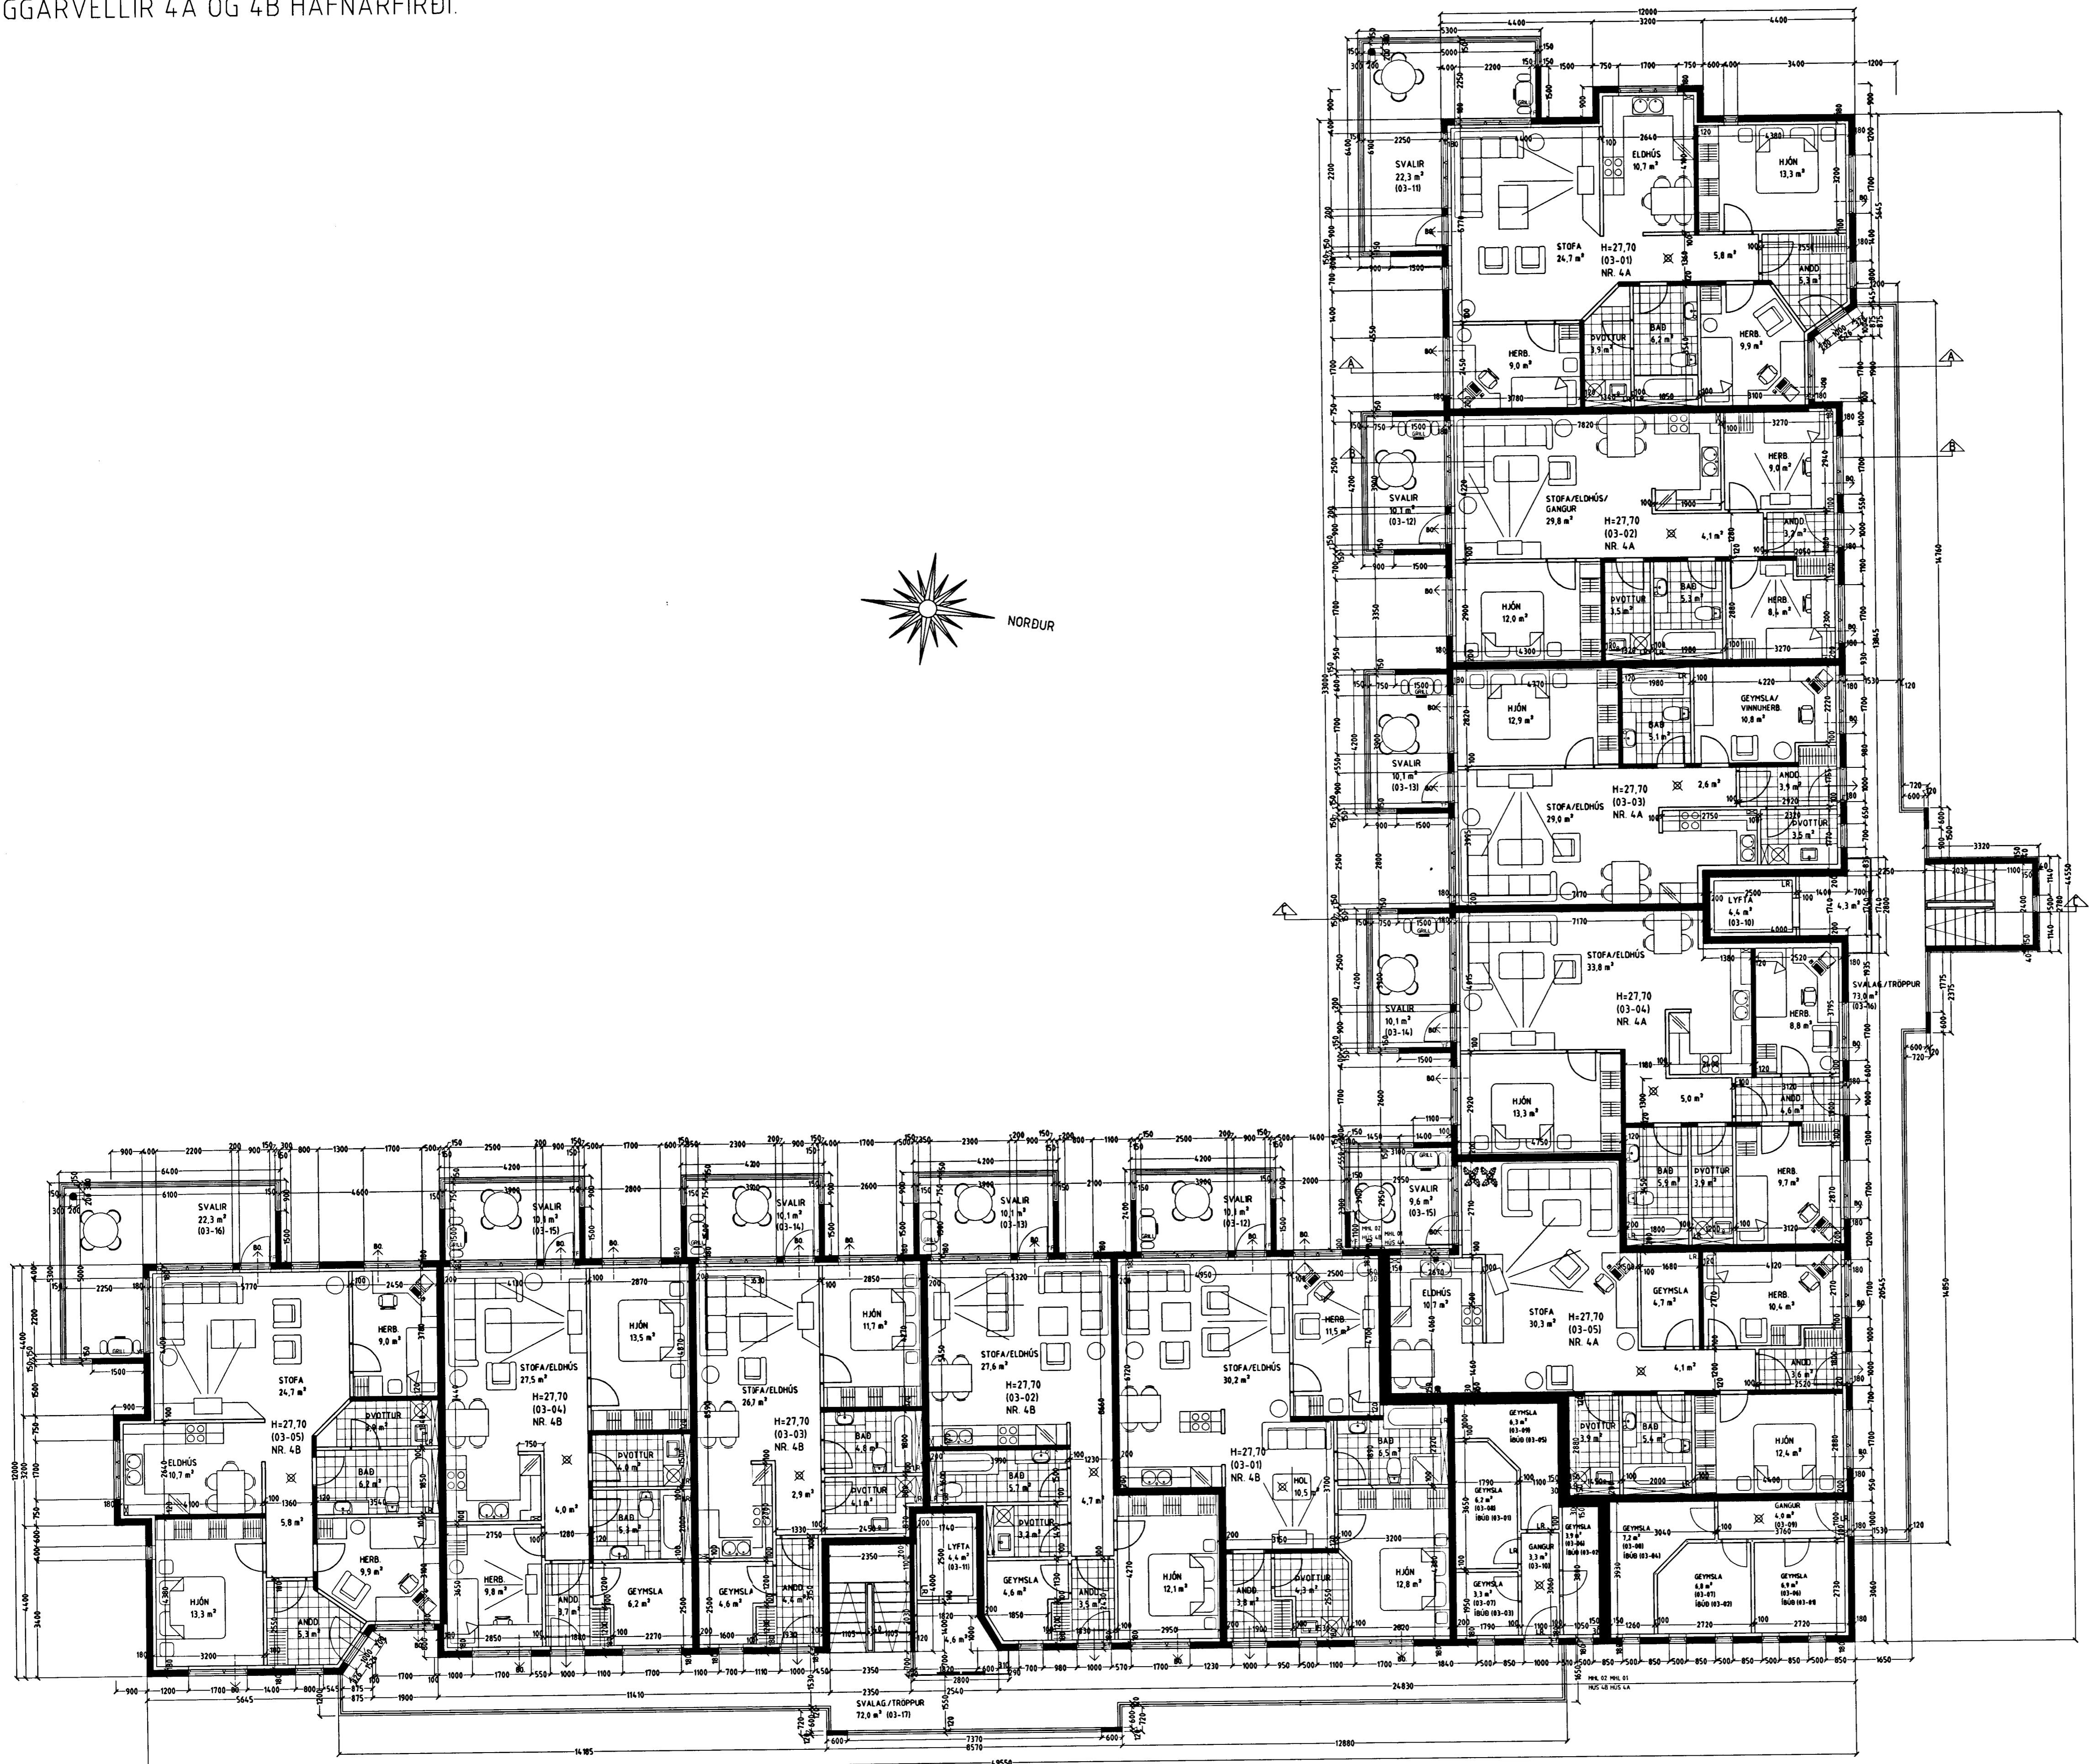

GRUNNMYND 3 HÆÐ MKV. 1:100.

Vardandi frekari málsetningar, sjá sérteikningar aðalhönnuðar í mkv. 150.
Séruppdráttir skulu unnir þegar aðaluppdráttir hafa verið samþykktir af byggingaryfirvöldum.

DAGGARVELLIR 4A OG 4B HAFNARFIRÐI.

Sigurður Þorvarðarson byggingafræðingur bfi.
Teiknistofan Strandgötu 11 220 Hafnarfirði.
Sími: 5651510. Netfang: teiknistofan@istandia.is
STH teiknistofan ehf. kt. 510298-2769. Kf. aðalhönnuðar: 141250-4189.

Skýringar:	Aðaluppdráttur.	
Teikning:	Grunnmynd 3 hæð.	
Málkvarði:	1 : 100	Dagsetning: 29 september 2003.
Undirskrift:	<i>22/10 03 STH</i>	
Blað nr.:	4 af 11.	
Breytt:		