

03 NOV. 2003

Þessi skýrsla er samþykkt þess verkfráðs vísingarmanns og er gildingunni af hálfu byggingarfulltrúans. Hægt er að sanna þetta með því að sanna að byggingarfulltrúi HAFNARFIRÐI hefur gefið samþykkingu á þessum erindi.


114, um bilageymslu stærri en 100 m². Bilageymslan er 693,6 m² nettó.

Sérstakar skýringar vegna bilageymslu með Filitti HÍ. Brunavarna Miðað er við bilageymslan uppfullu ákæði byggingareglugerðar gr. Bilageymslan er 693,6 m² nettó.

Þar gildir meðal annars að bilageymslan skal vera sjálfstæð brunasamtæða, lokað frá öðrum brunasamtæðum með EI-C50 og EI-CS30 hurðum. (Sjá tekið).

Sérja skal upp stönguakerfi og handstökkvirki af viðgangandi gerð. Fjöldi og staðsetning skal ákveðin í samráði við eivarnarefritit.

Bilageymslunni skal vera út- og neyðryðing. Bilageymslunni skal vera sjálfvirk varnarsúðakerfi.

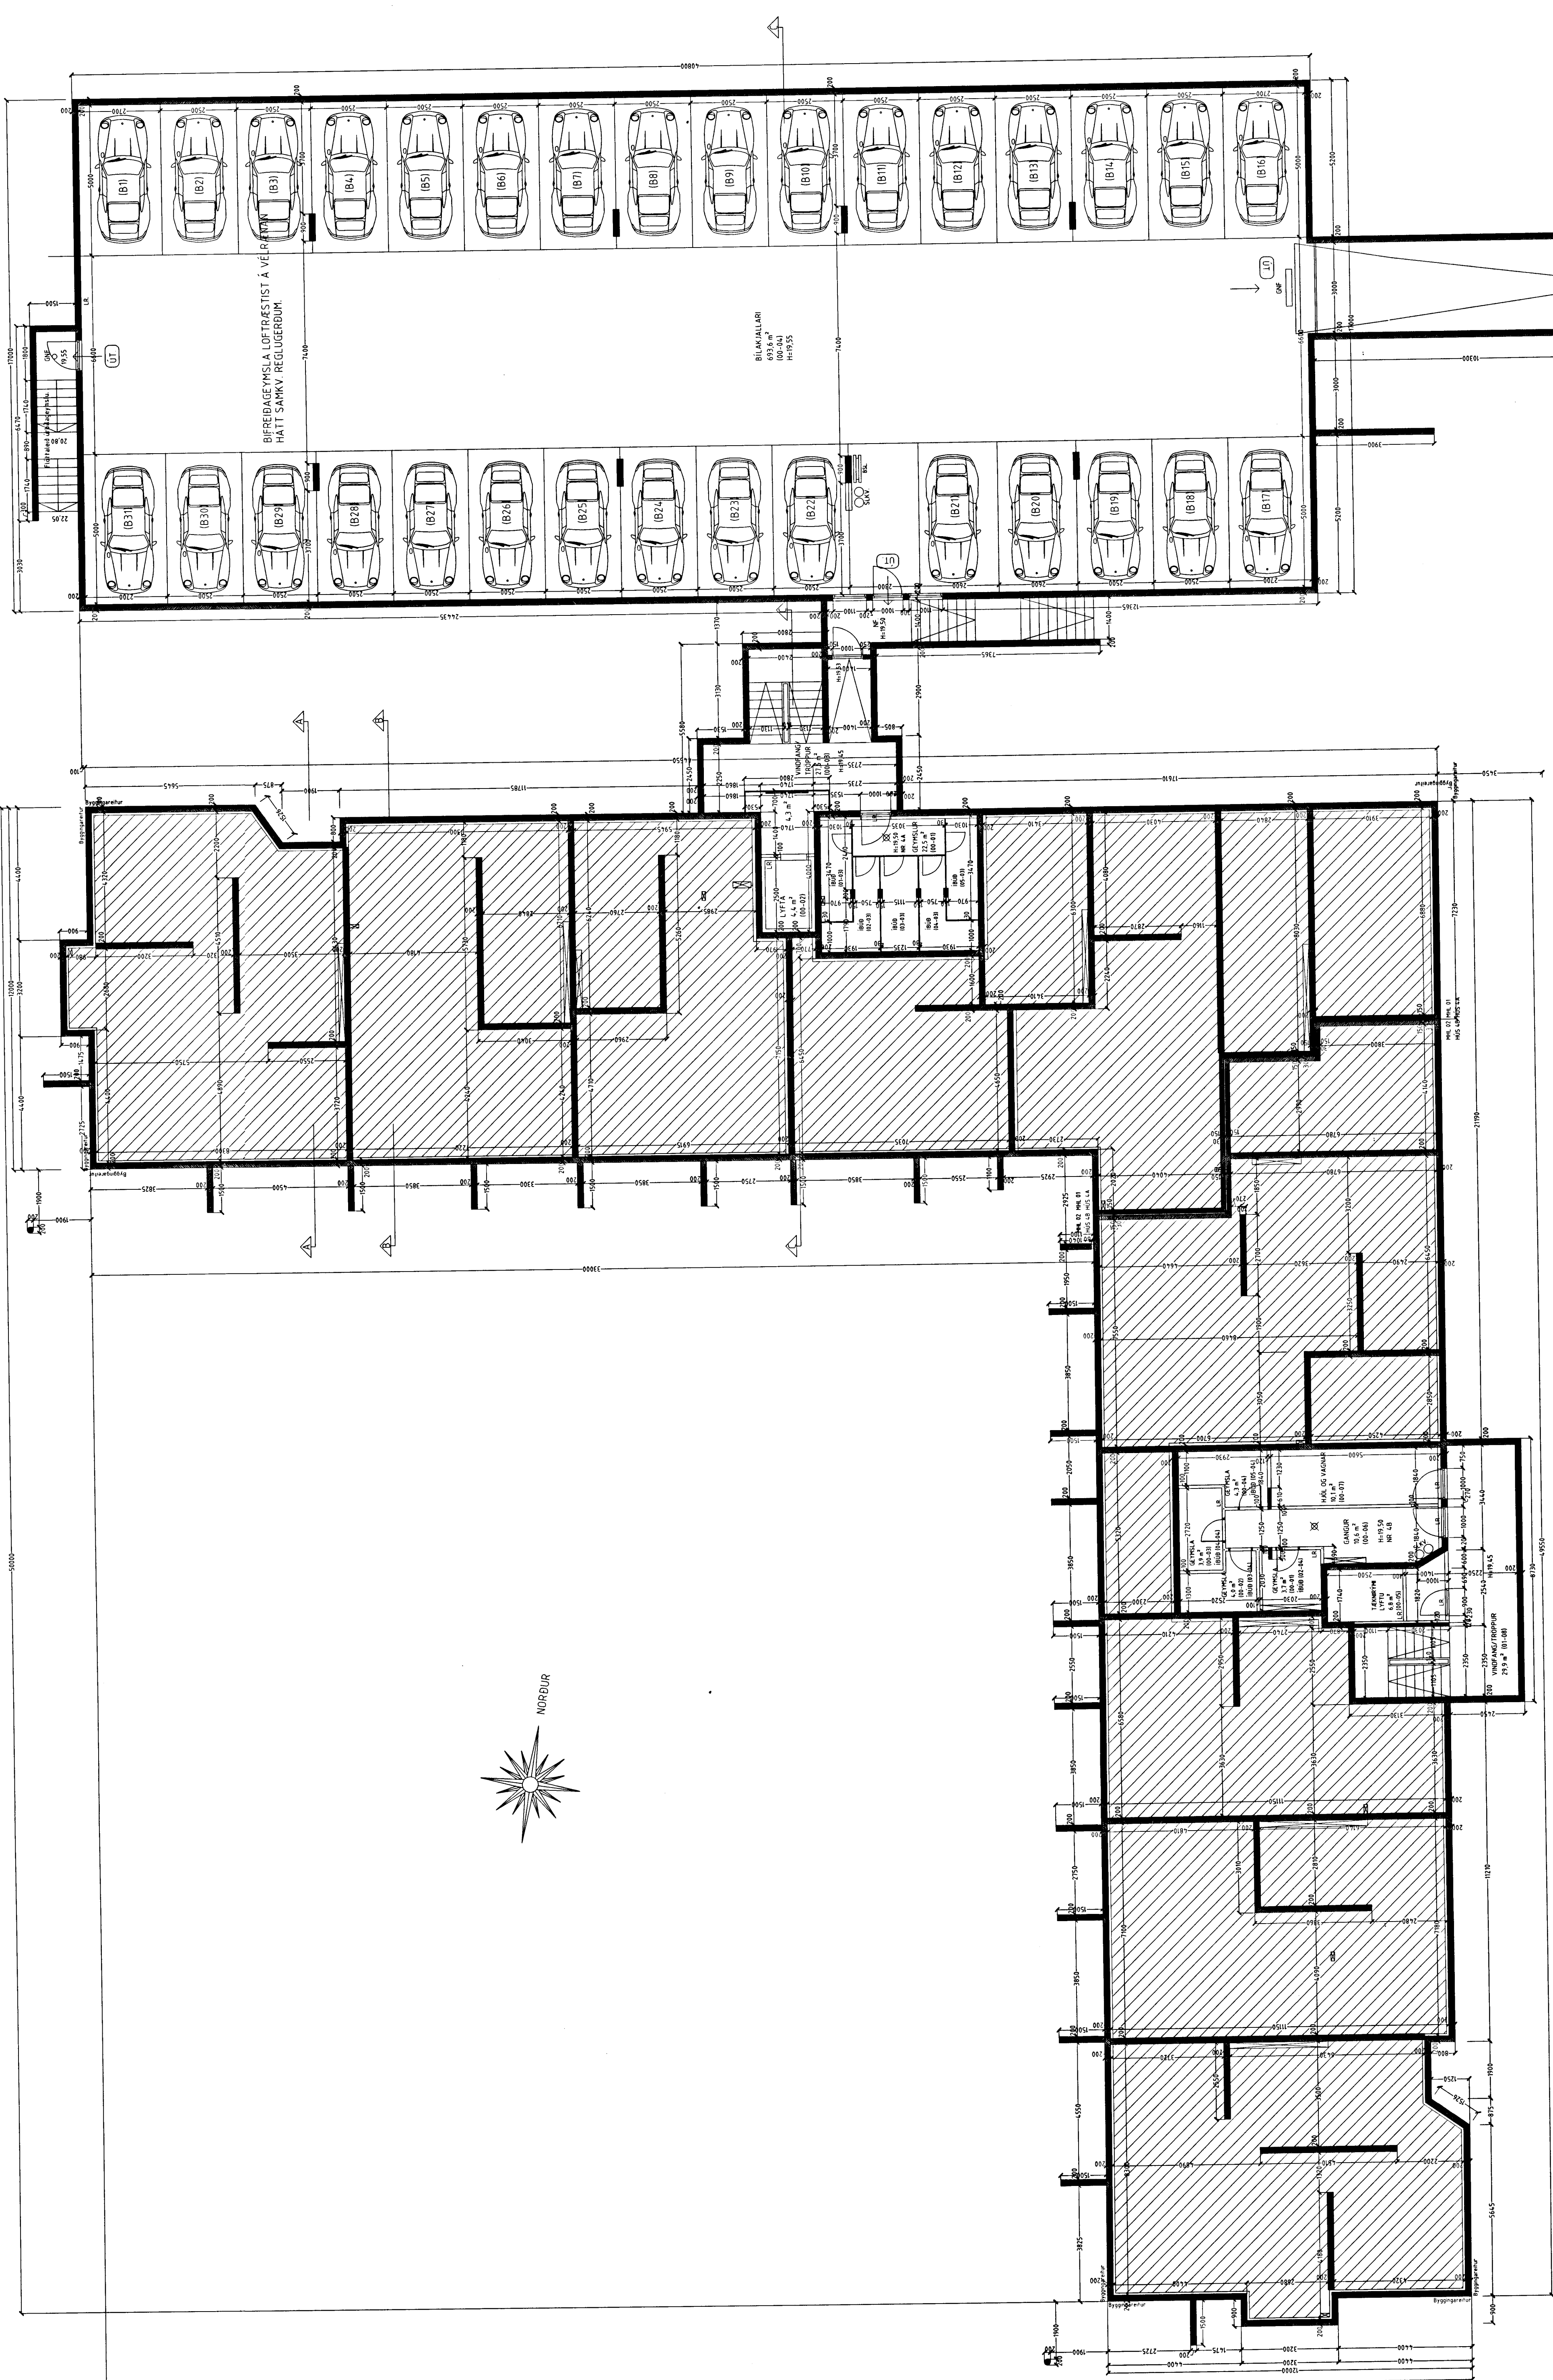

Varðandi frækan málefningur, sjá sérteknigar aðalhöfundur í mál. 150. Sérupplýsingar skulu umfr. Þegar aðalupplýsingar hafa verið samþykktar af byggingarfulltrúnum.

DAGGARVELLIR 4A OG 4B HAFNARFIRÐI.

Sigurður Þorvarðarson byggingarfræðingur b.í.
Teiknistofan Strandgötu 11 220 Hafnarfirði.
Sími: 5651510. Netfang: teiknistofan@landla.is
STH Teiknistofan ehf. KÍ: 510298-2769. KÍ: aðalhöfundur: t. 259-4189

Skýringar: Aðaluppdráttur.
Teikning: Grunnmynd kjallara.
Málkvarði: 1:100. Dagssetning: 29. september 2003.
Undirskrift: [Signature]
Blað nr.: Taf. 11
Breytt: