
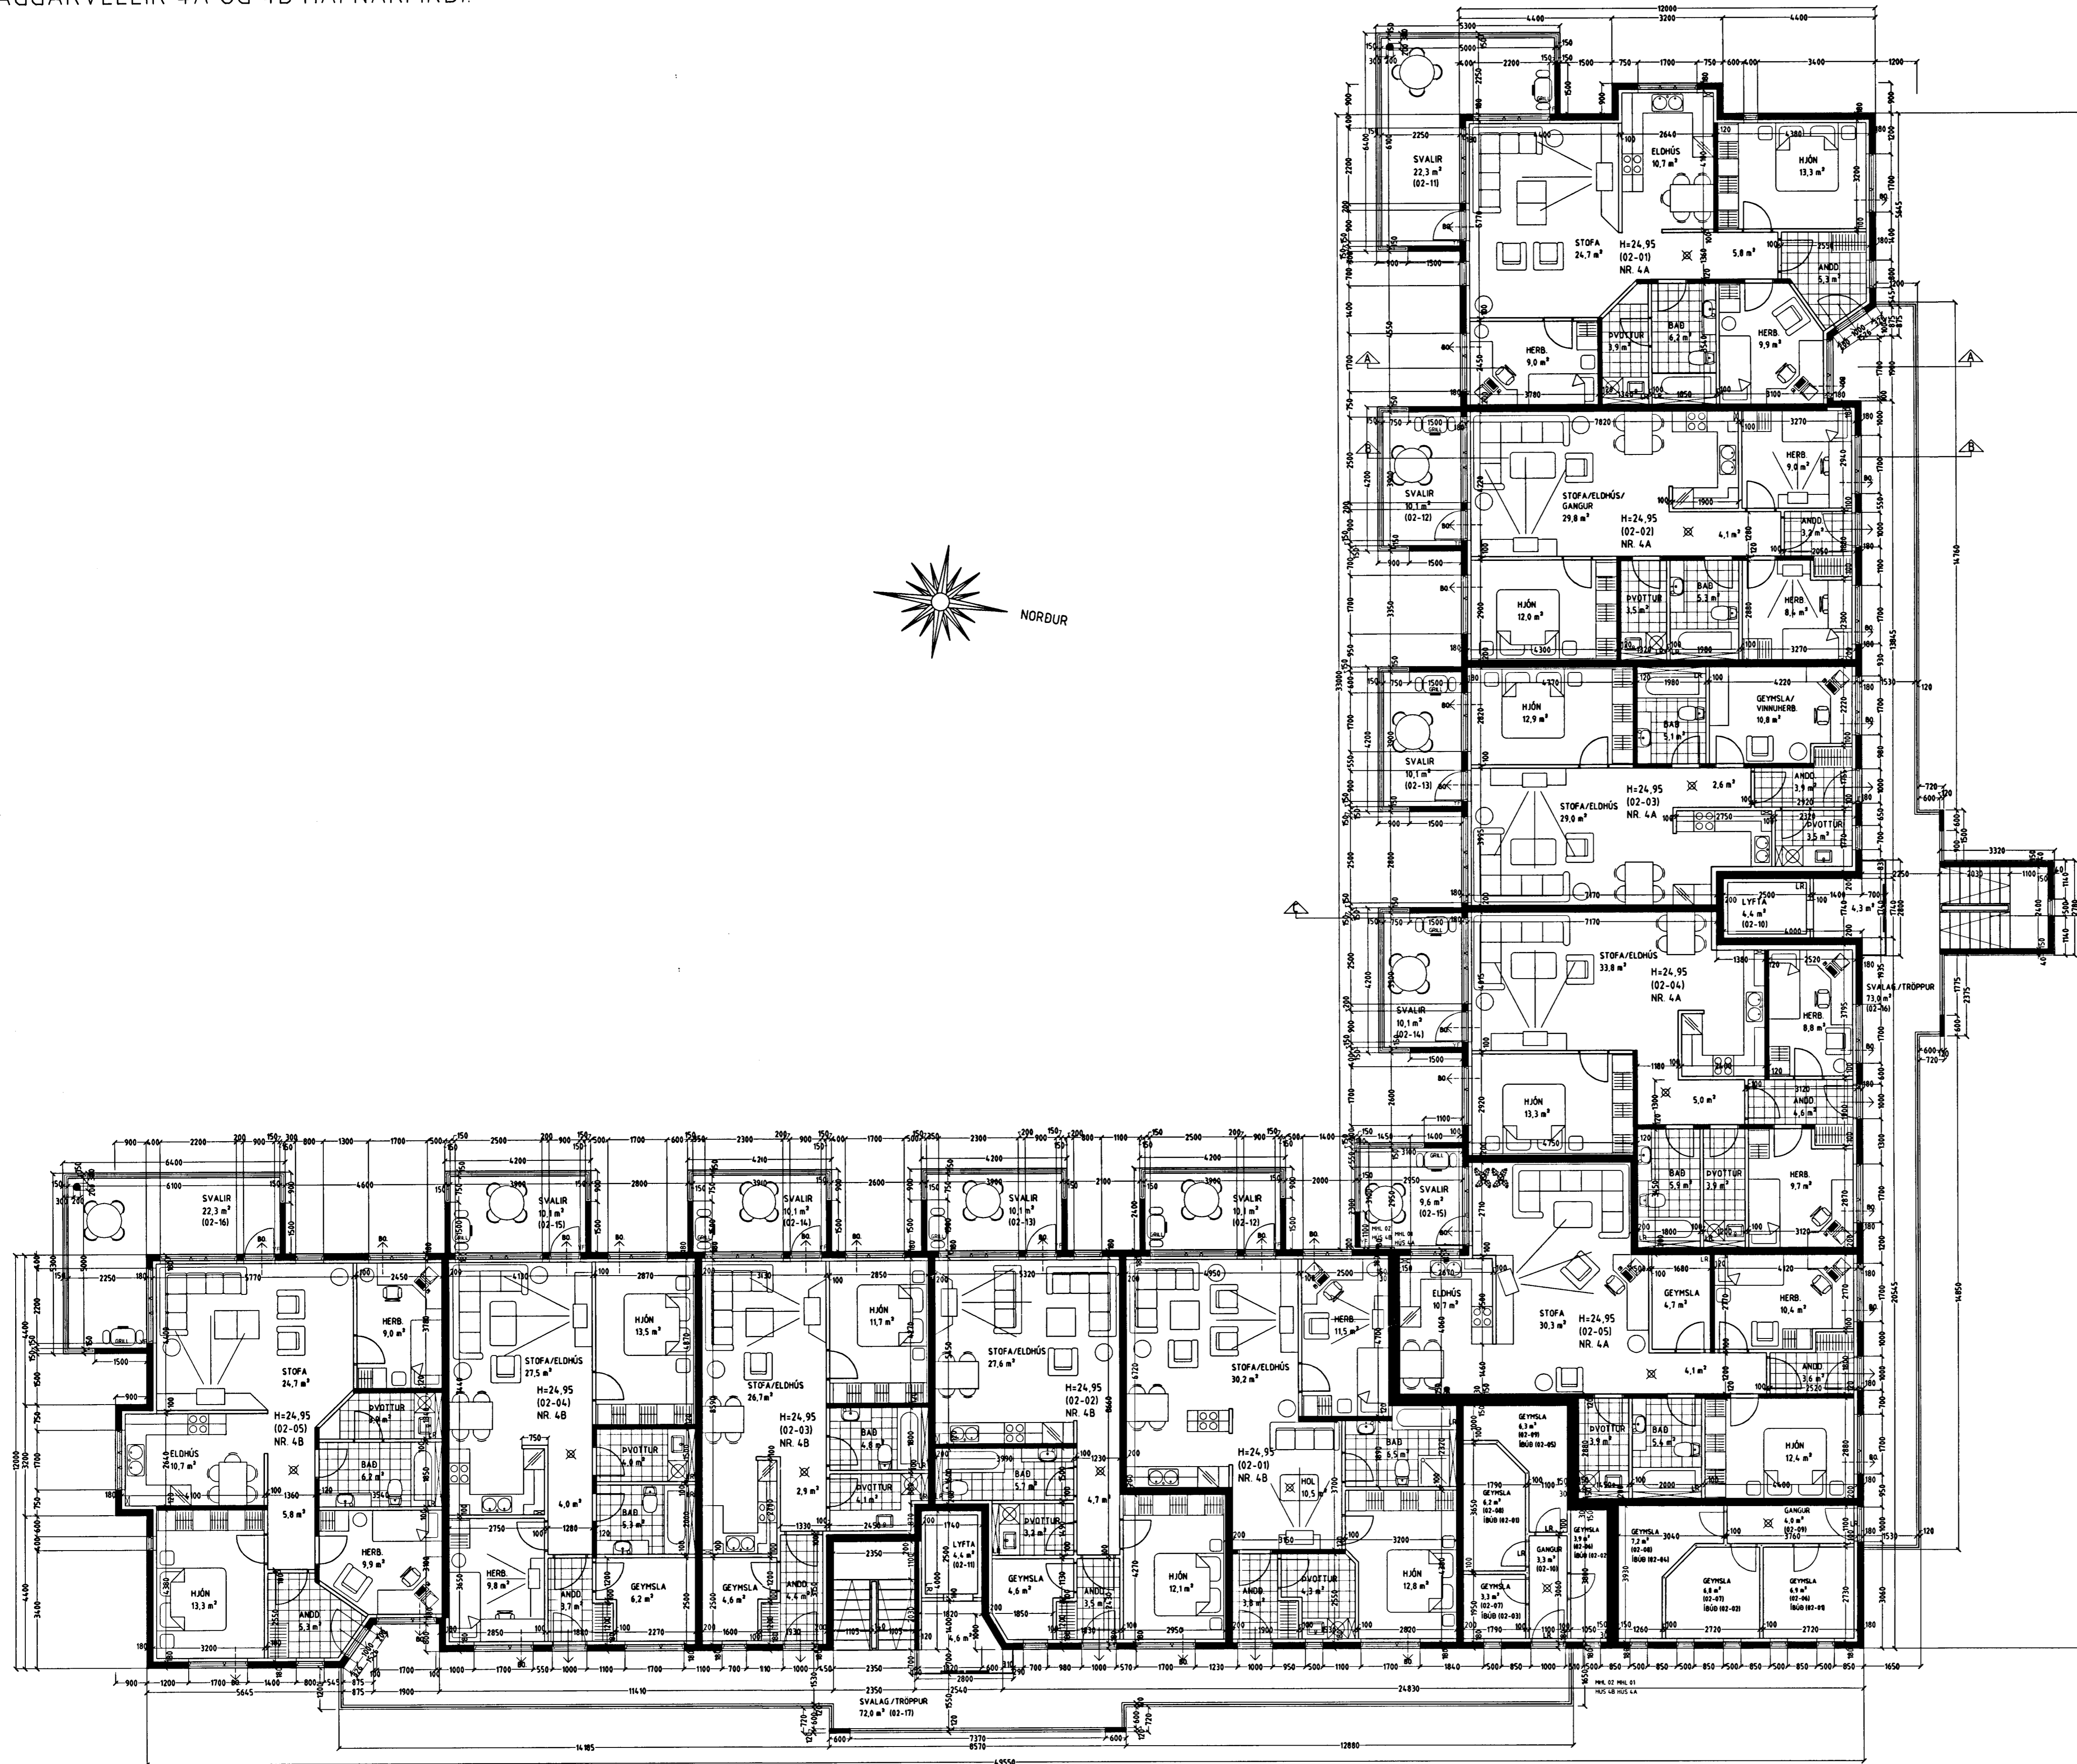


Byggingarfulltrúi
samþykkir erindið.
03 NOV. 2003
Bent skal á að samþykkt þessi verður ekki virk, fyrr en eftir þinglýsingu eignaskiptavirkisráðsinnar og skráningu kennis hjá Fréttisráði Íslands.
Byggingarfulltrúinn í Hafnarfirði
Fh. Kristján Pórarinnsson

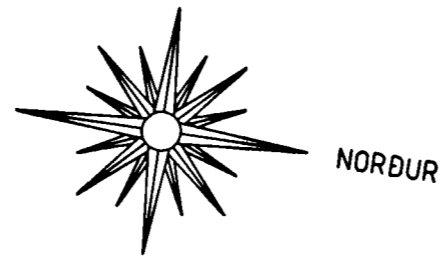

GRUNNMYND 2 HÆÐ MKV. 1:100.

Vardandi frekari málsetningar, sjá sérteikningar aðathönnuðar í mkv. 150.
Séruppdrættir skulu unnar þegar aðaluppdrættir hafa verið samþykktar af byggingaryfirvöldum.

DAGGARVELLIR 4A OG 4B HAFNARFIRÐI.

Sigurður Þorvarðarson byggingafræðingur b.f.
Teiknistofan Strandgötu 11 220 Hafnarfirði.
Sími: 5651510. Netfang: teiknistofan@istandia.is
STH teiknistofan ehf. kt. 510298-2769. Kt. aðalhönnuðar: 141250-4189.

Skýringar:	Aðaluppdráttur.
Teikning:	Grunnmynd 2 hæð.
Mælikvarði:	1:100.
Undirskrift:	27/10 03 SJP
Blað nr.:	3 af 11.
Breytt:	
Dagsetning:	29 september 2003.