


KP

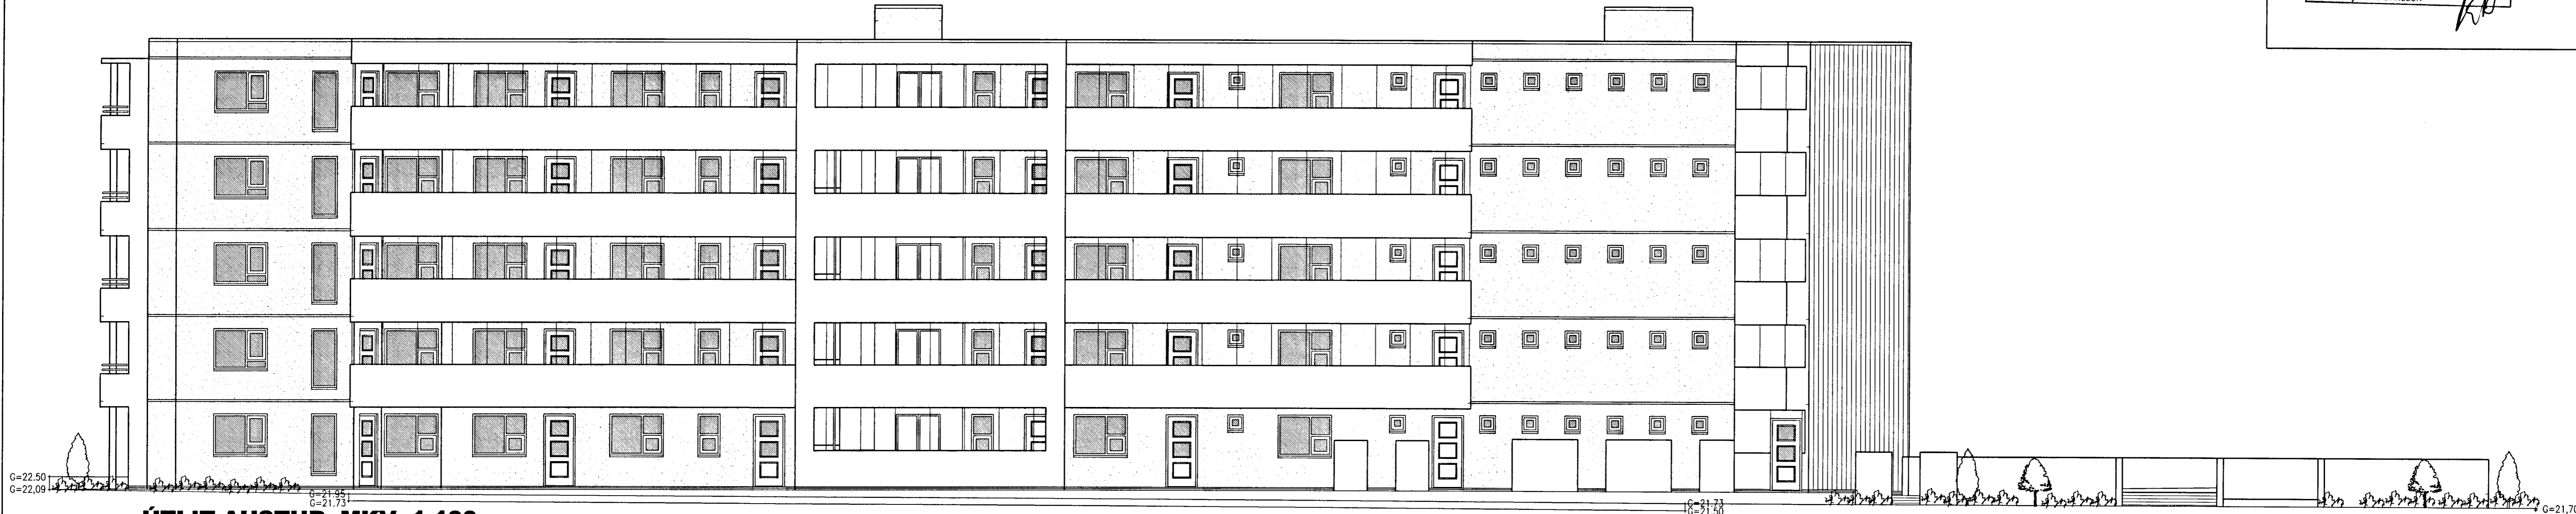

ÚTLIT AUSTUR MKV. 1:100.



ÚTLIT VESTUR MKV. 1:100.

DAGGARVELLIR 4A OG 4B HAFNARFIRÐI.

Sigurður Þorvarðarson byggingafræðingur b.f.í.
Teiknistofan Strandgötu 11 220 Hafnarfirði.
Sími: 5651510. Netfang: teiknistofan@islandia.is
STH. teiknistofan ehf. kt. 510298-2769. Kf. aðalhönnuðar: 141250-4189.

Skýringar:	Aðaluppdráttur.
Teikning:	Útlit austur & vestur.
Mælikvarði:	1: 100. Dagsetning: 29 september 2003.
Undirskrift:	<i>29/10/03 SJP</i>
Blað nr.:	9 af 11.
Breytt:	