


DAGGARVELLIR 7 HAFNARFIRÐI.

Byggingarfulltrúi samþykkir erindið.
 01 OKT. 2003
 Bent skal á að samþykkt þessi verður ekki virk fyrr en eftir þinglýsingu eignaskiptaþyrflýsingarinnar og skráningu hennar hjá Fastignamat ríkisins.
 Byggingarfulltrúinn í Hafnarfirði
 F.h. Kristján Þórarinnsson

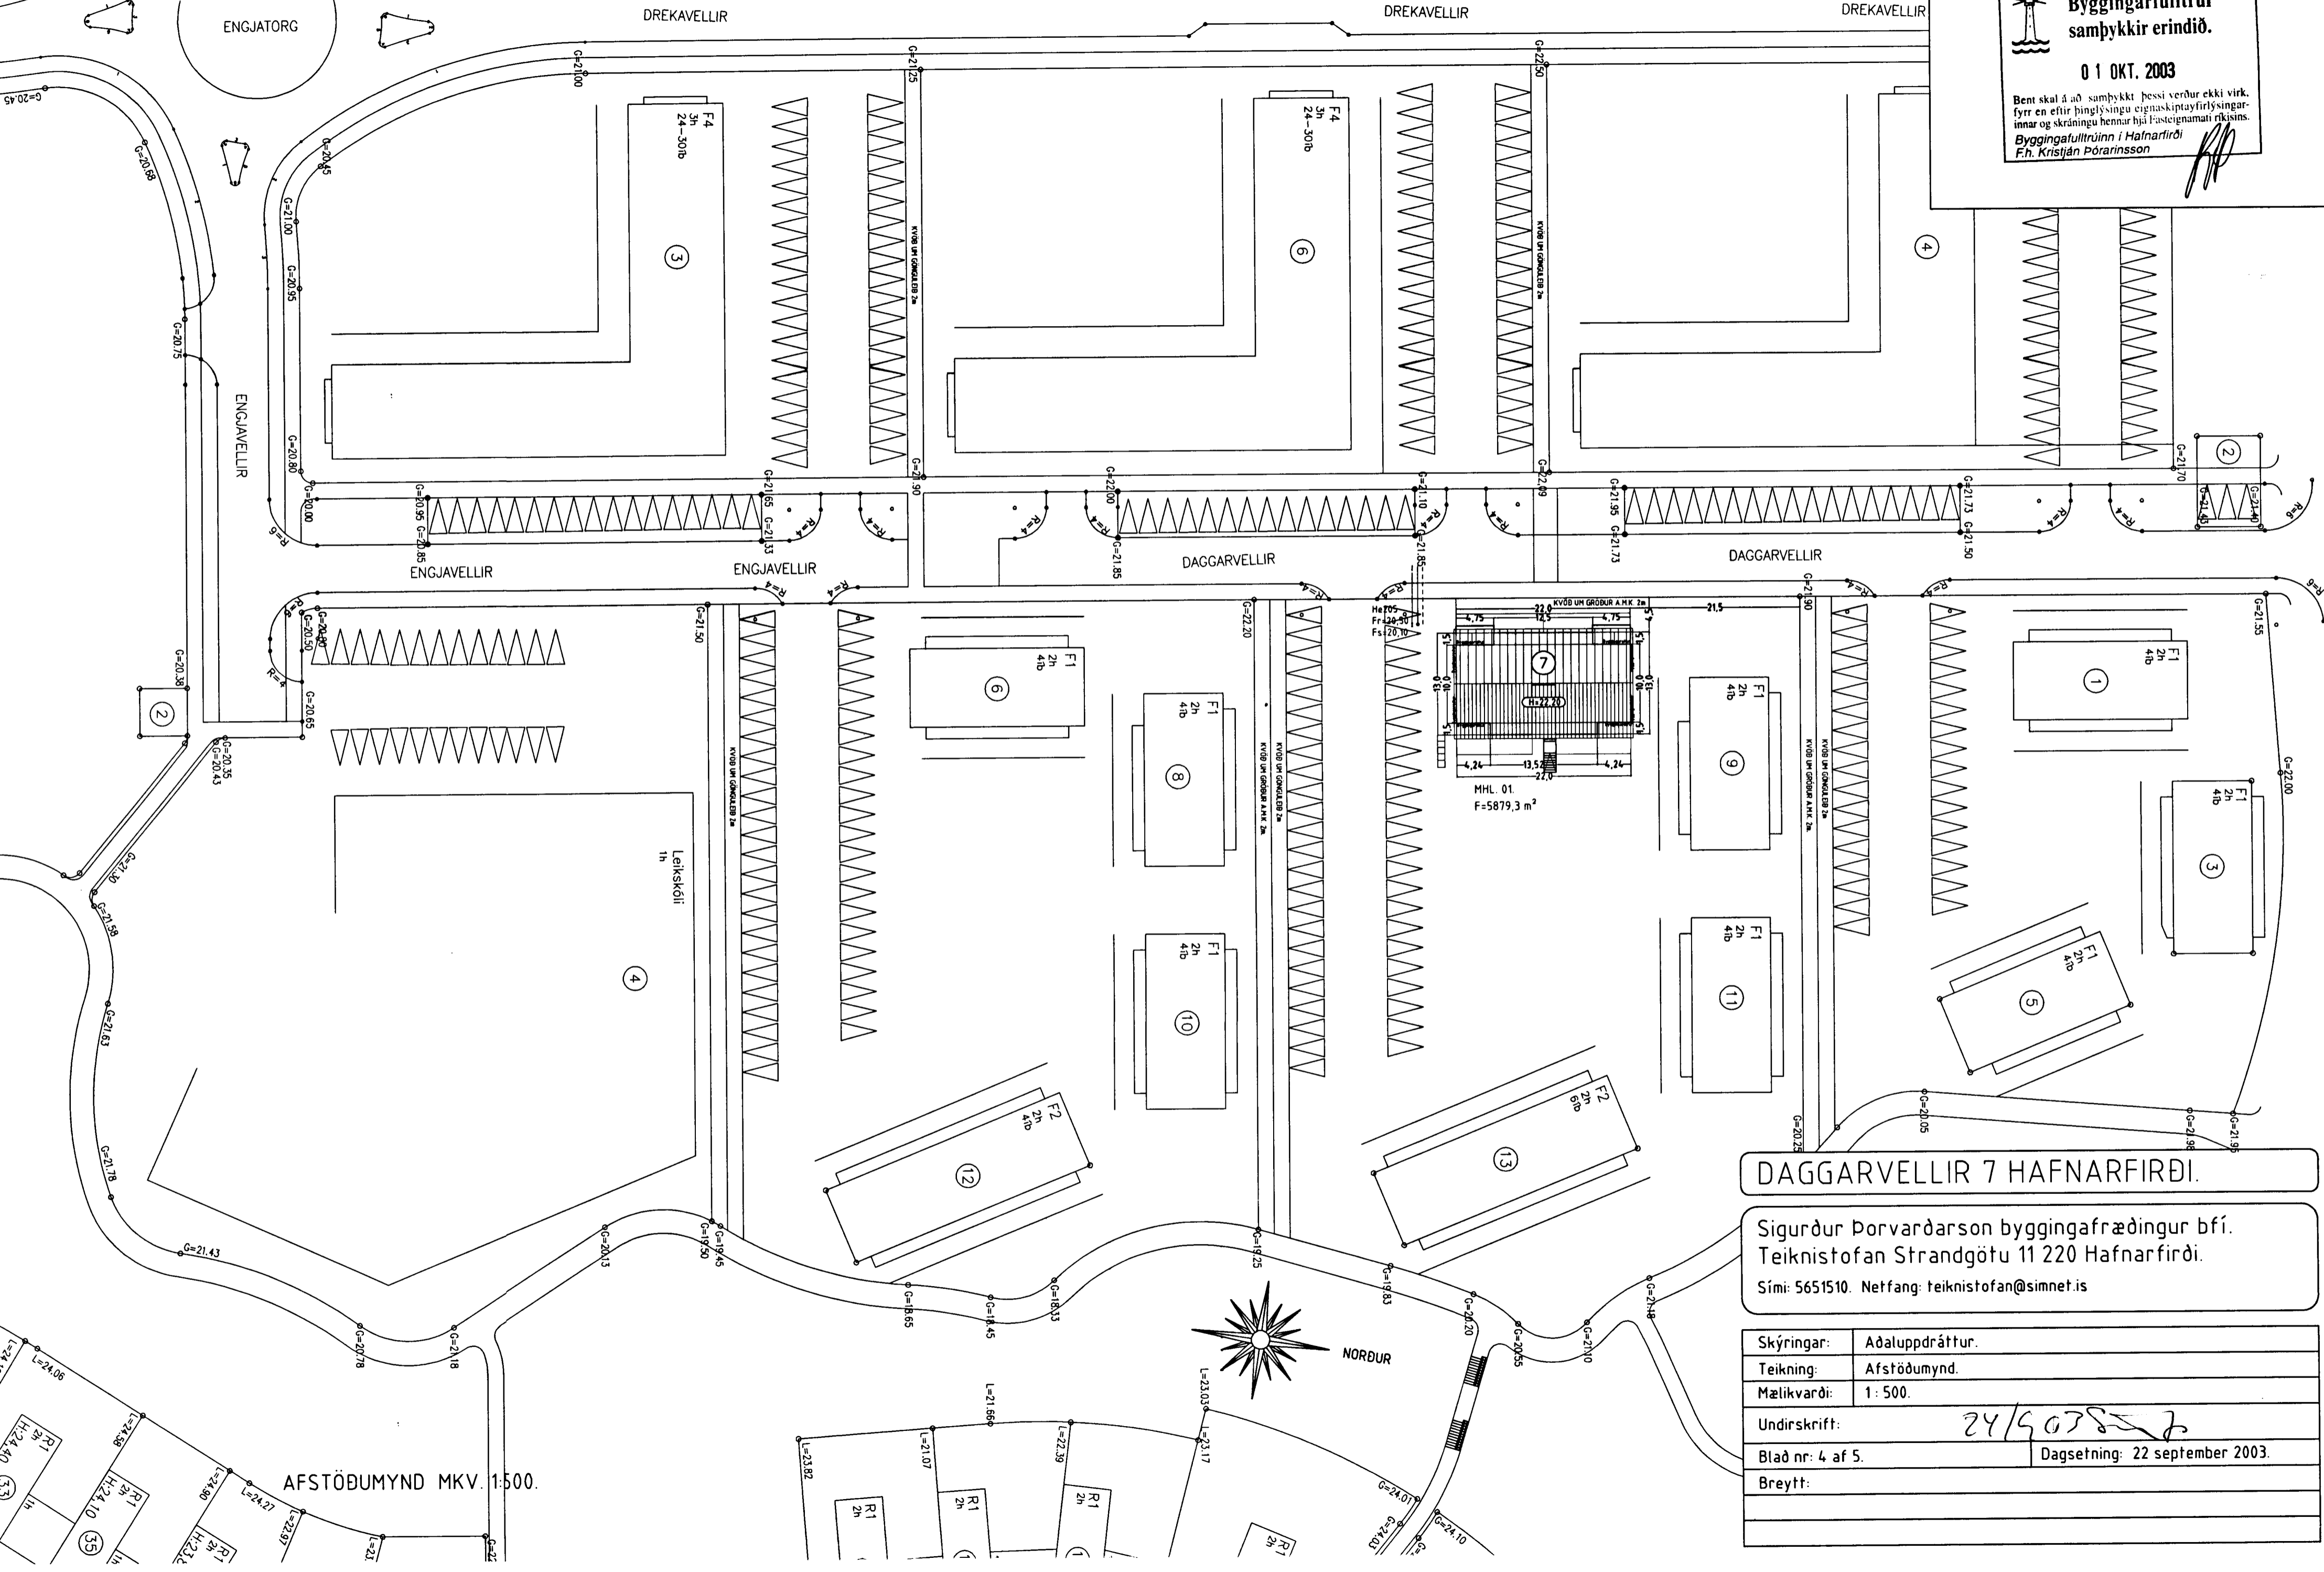

DAGGARVELLIR 7 HAFNARFIRÐI.

Sigurður Þorvarðarson byggingafræðingur bfi.
 Teiknistofan Strandgötu 11 220 Hafnarfirði.
 Sími: 5651510. Netfang: teiknistofan@simnet.is

Skýringar:	Aðaluppdráttur.
Teikning:	Afstöðumynd.
Mælikvæði:	1: 500.
Undirskrift:	<i>24/903857</i>
Blad nr:	4 af 5.
Breytt:	Dagsetning: 22 september 2003.

AFSTÖBUMYND MKV. 1:500.