


Mótd: 18/12 2012
JL

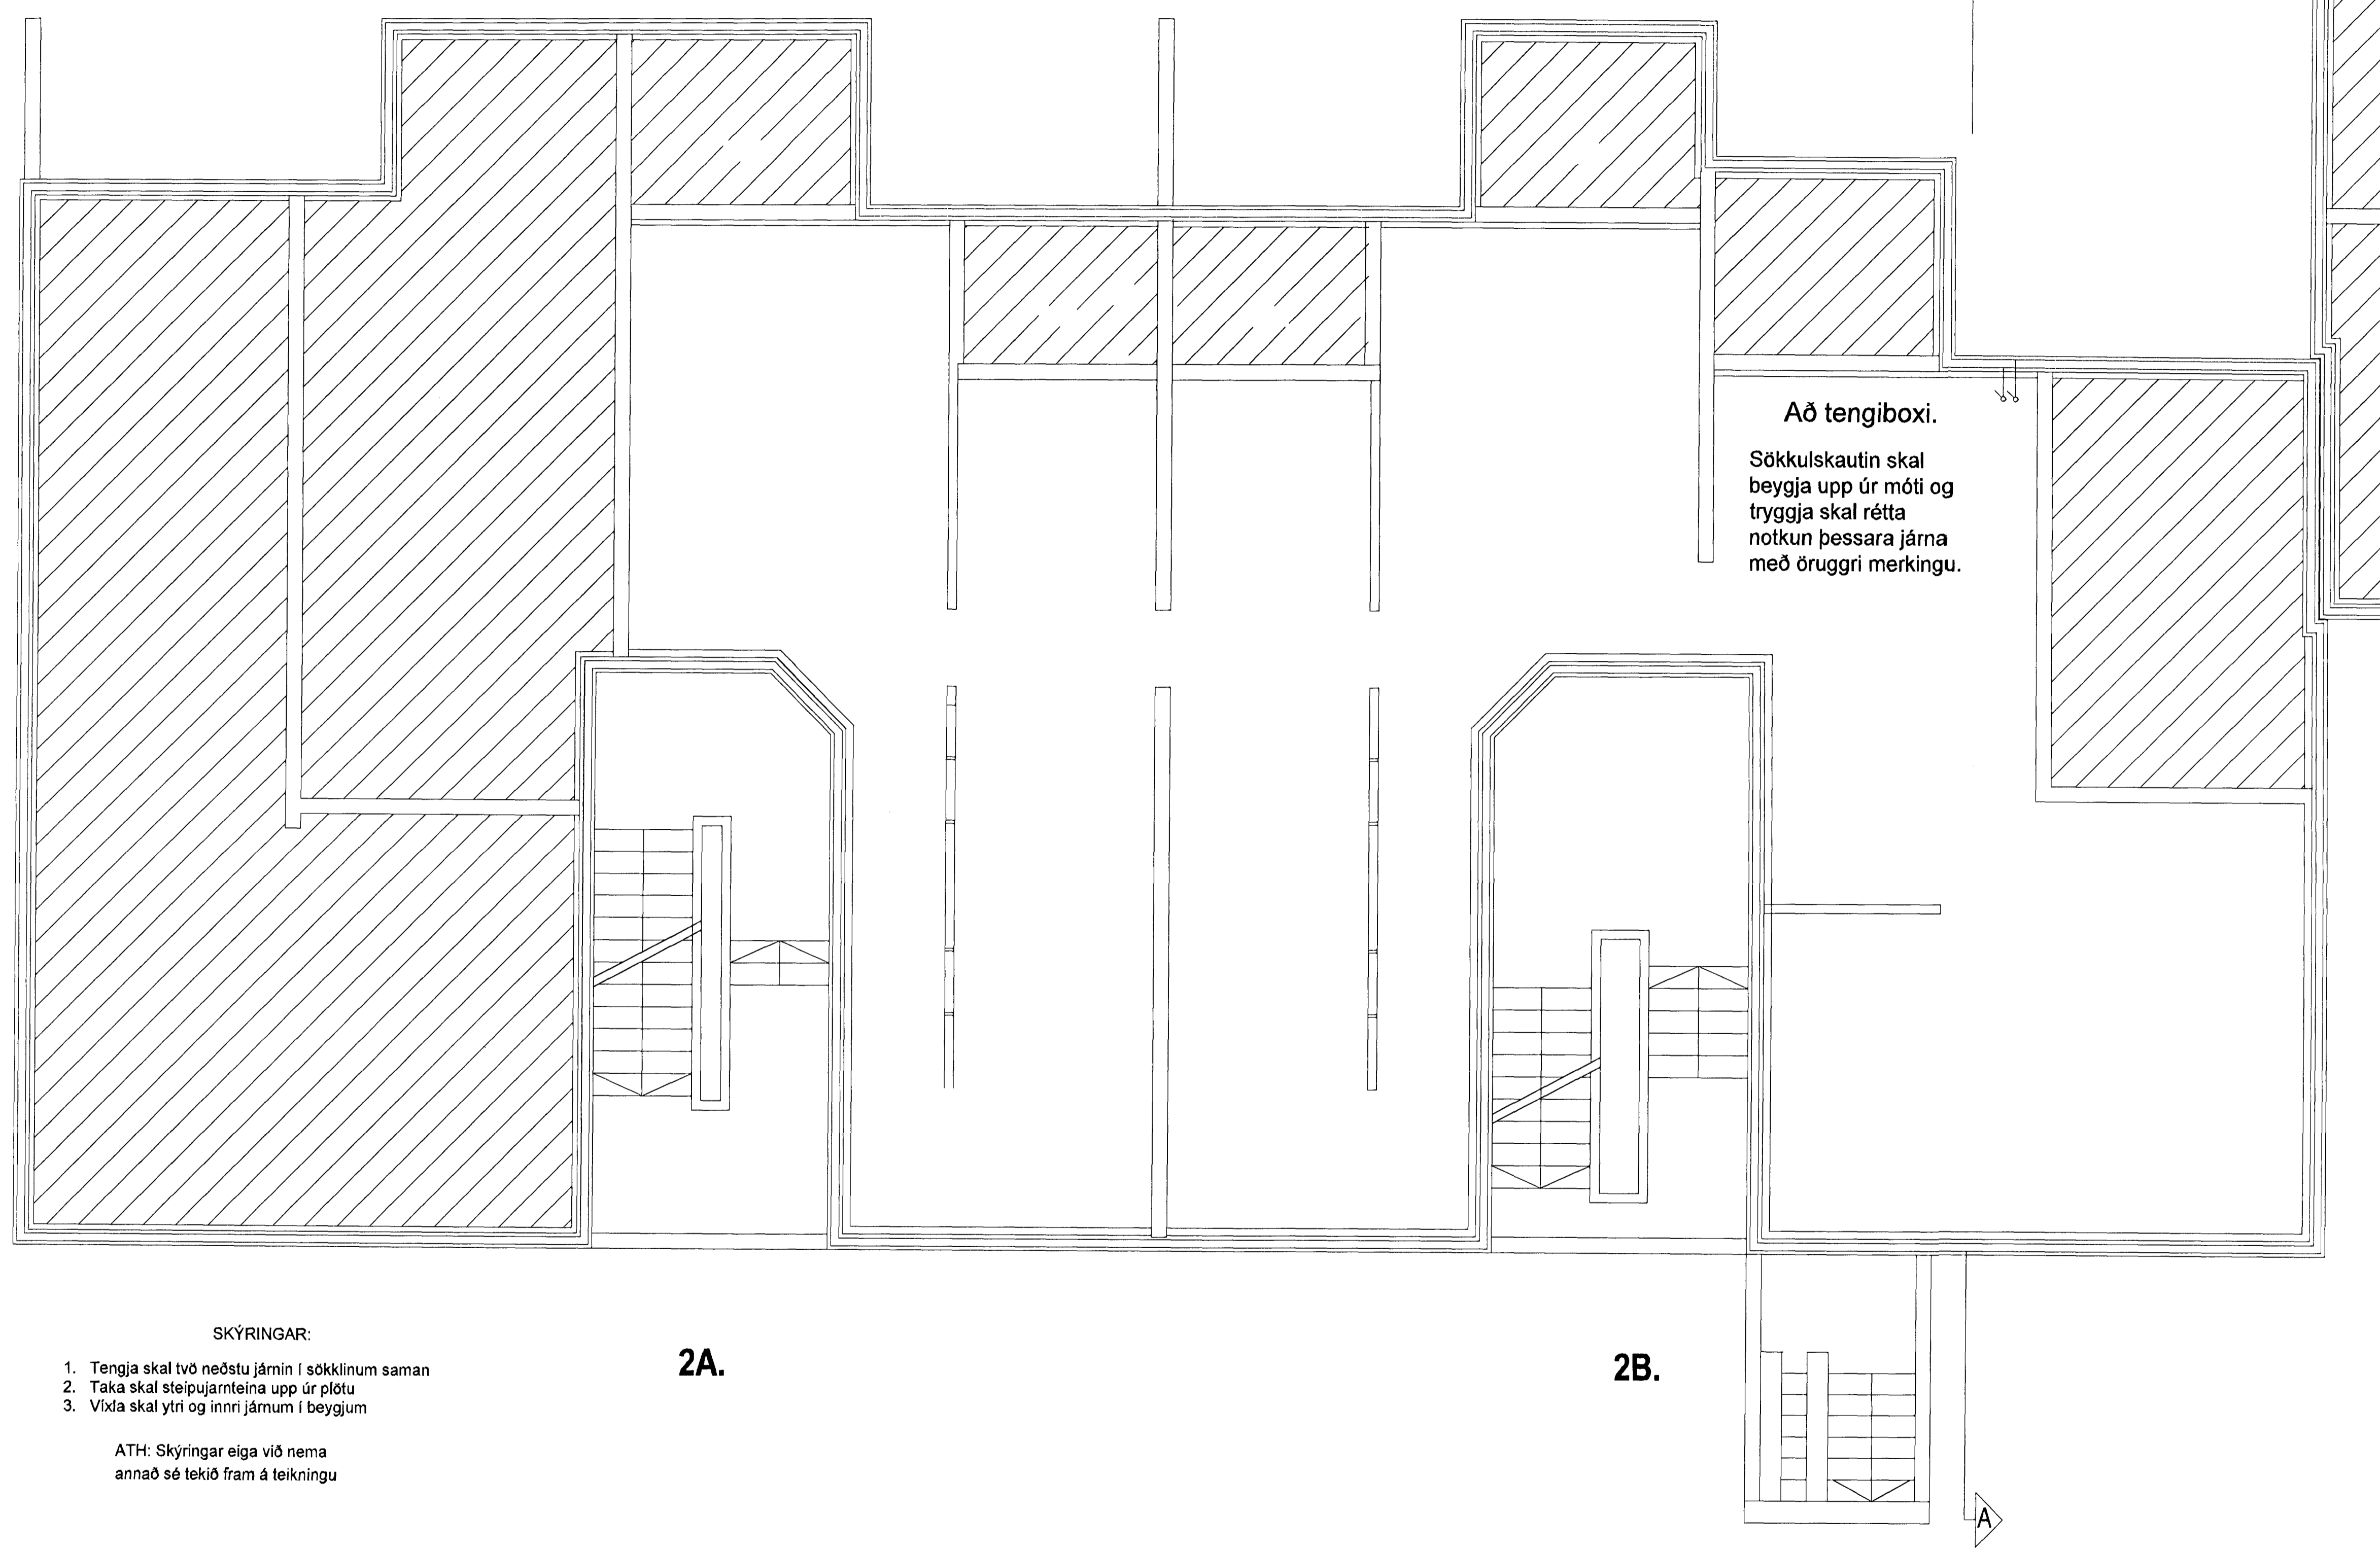


SKÝRINGAR:

1. Tengja skal tvö neðstu járnin í sökkulnum saman
2. Taka skal steypujarnteina upp úr plötu
3. Víxla skal ytri og innri járnnum í beygjum

ATH: Skýringar eiga við nema annað sé tekið fram á teikningu

SKÝRINGAMYND.

Dæmigerður frágangur á samtengingu steyputeina

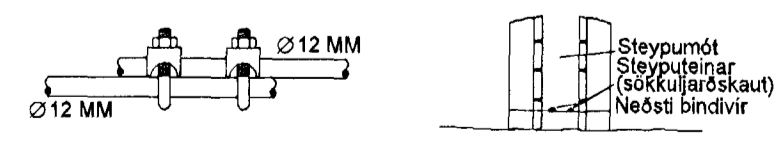

Samsetning steyputeina Sníð í steypumóti

2A.

2B.

GRUNNMYND SÖKKULSKAUT MKV. 1:50.

NR.	DAGS.	BREYTING.	HANNAÐ.	SAMP.
VERKKAUFUR		BLAD	Fj. BLAÐA	
Dalsá 2-4-6		02	10	
Hafnarfjardur		BLAÐSTÆRÐ	A1	
VERKFR.		TEKNI NR.		
Rafloagnateikningar		1000-22-B-3001		
Sökkulskaut		MÆLKV.		
Dalsá 2		1:50		
TEKNAÐ	SJ	FRFRÁÐ	DAGS.	
			27.11.2012	
HANNAÐ		Sigurður Jóhannsson		
UNDIRSKRIFT		<i>Sigurður Jóhannsson</i>		