
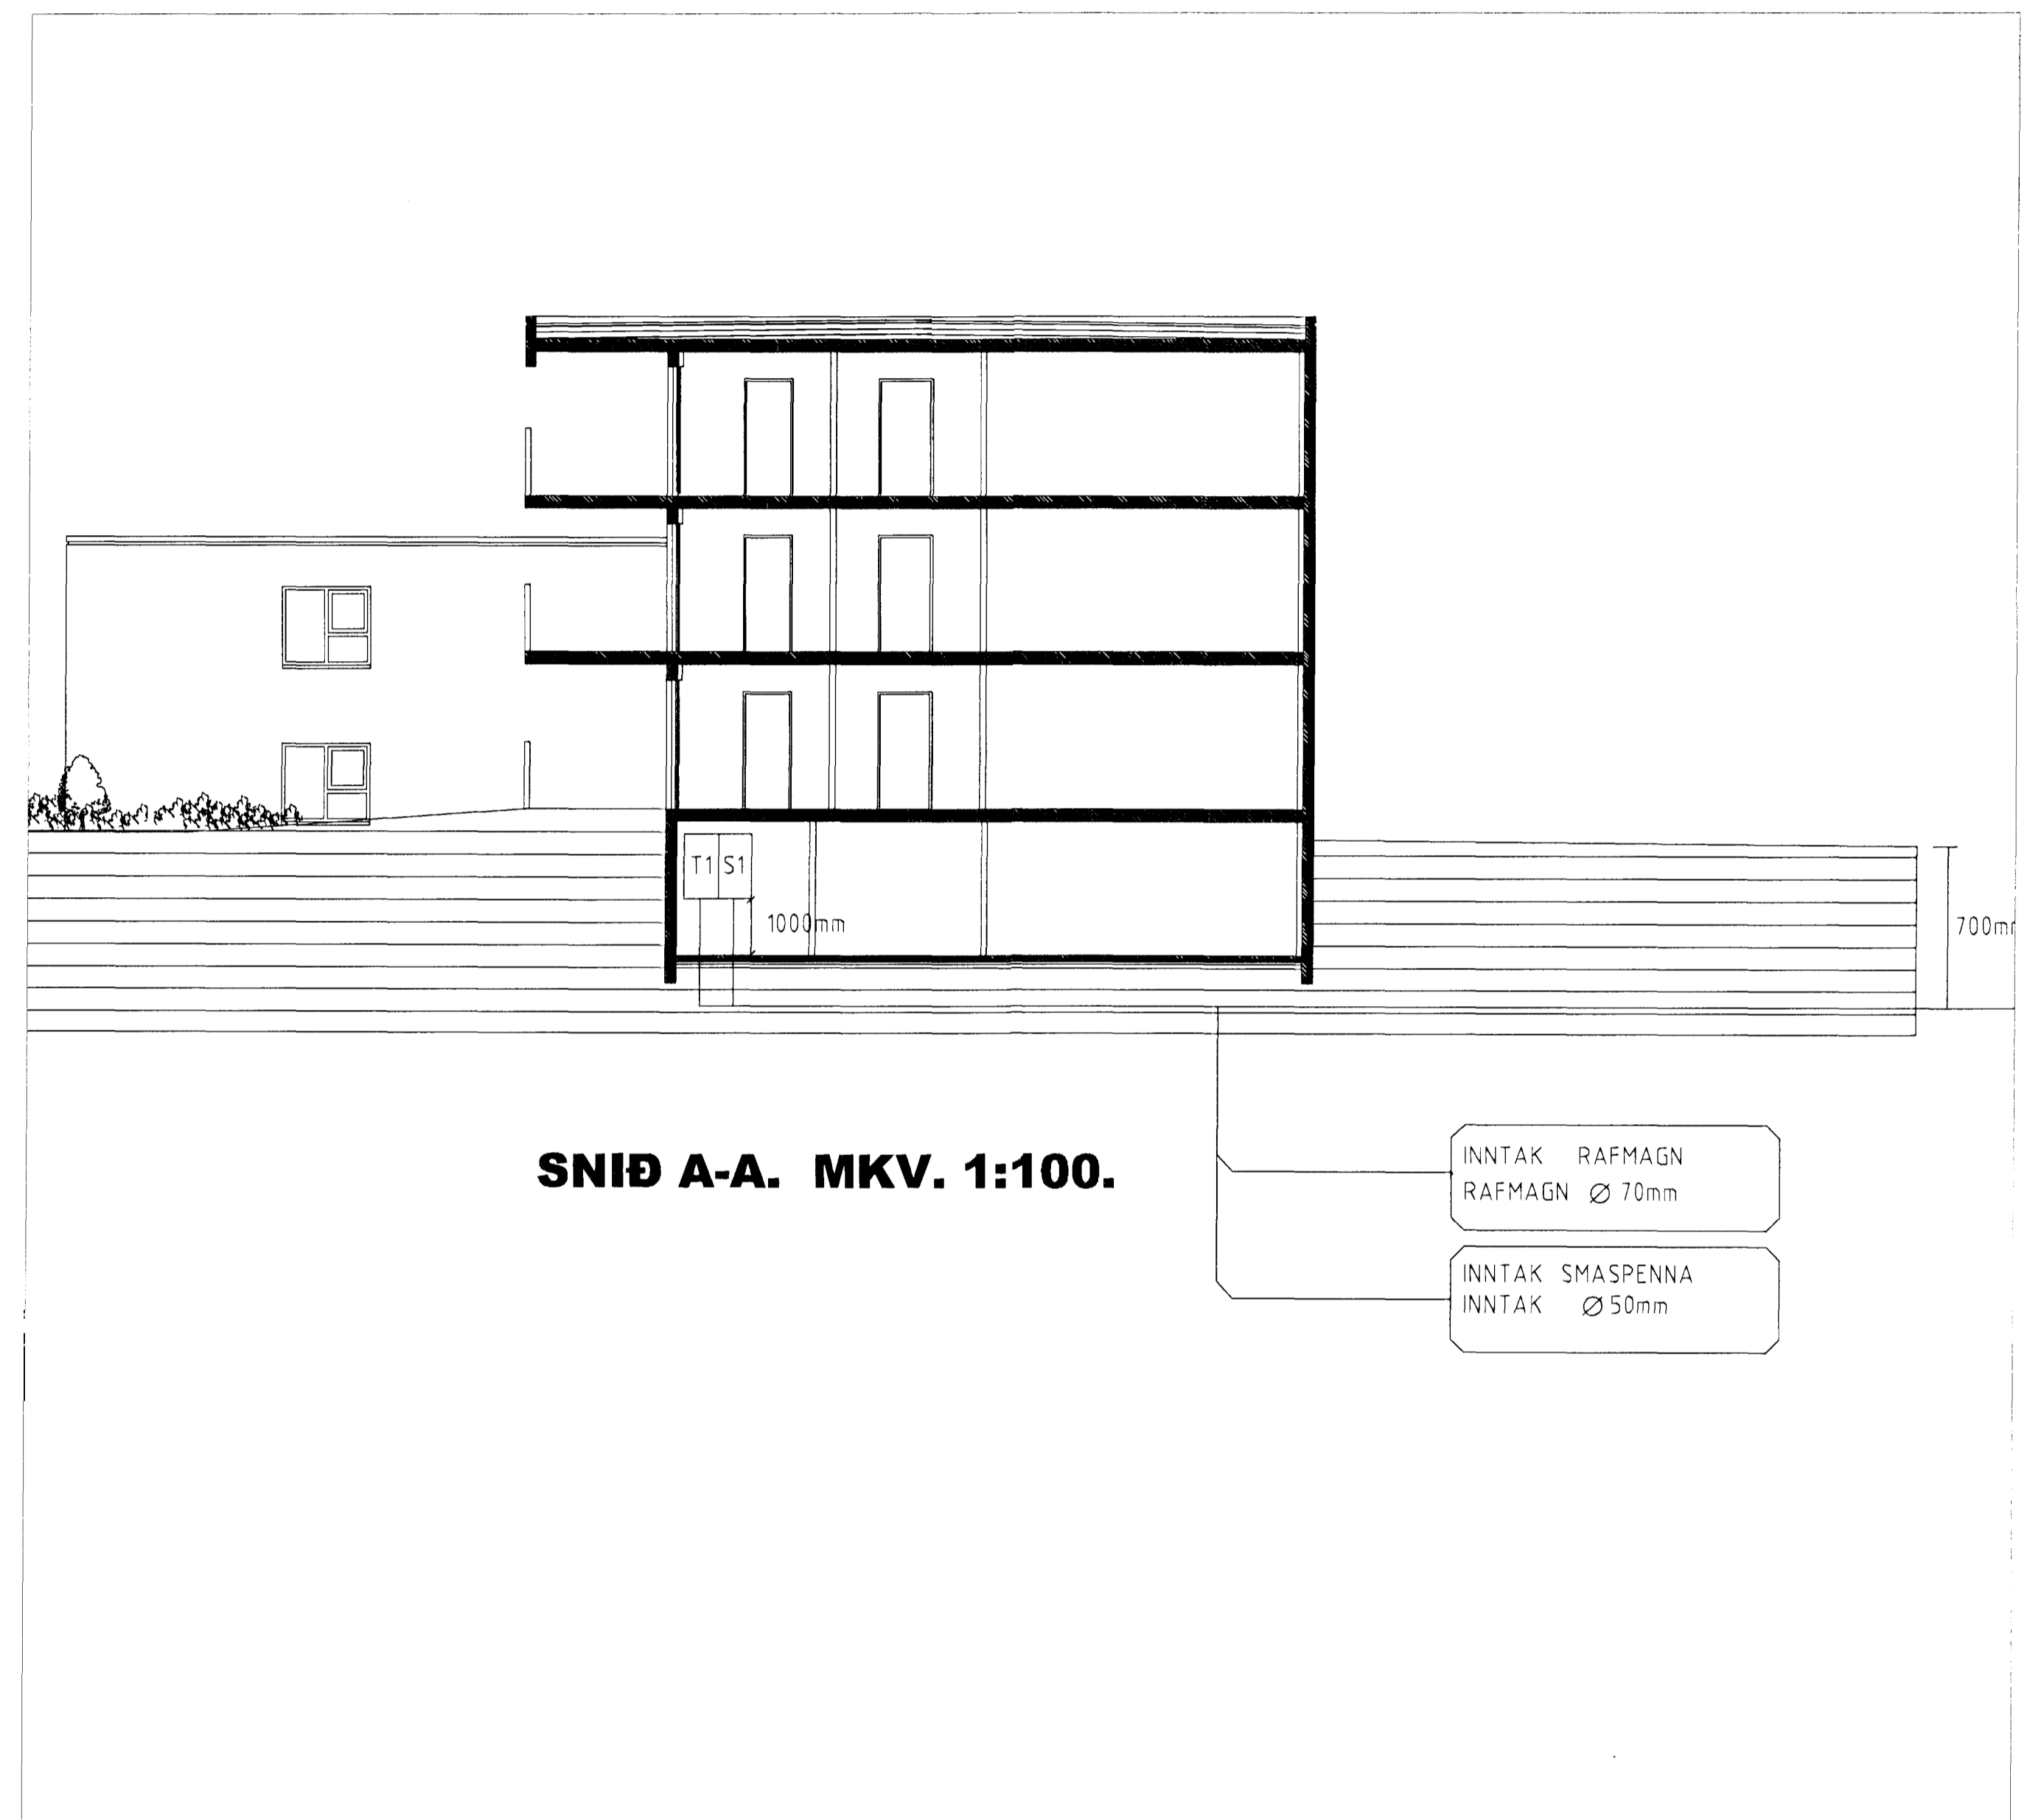


18/12 2012 JL

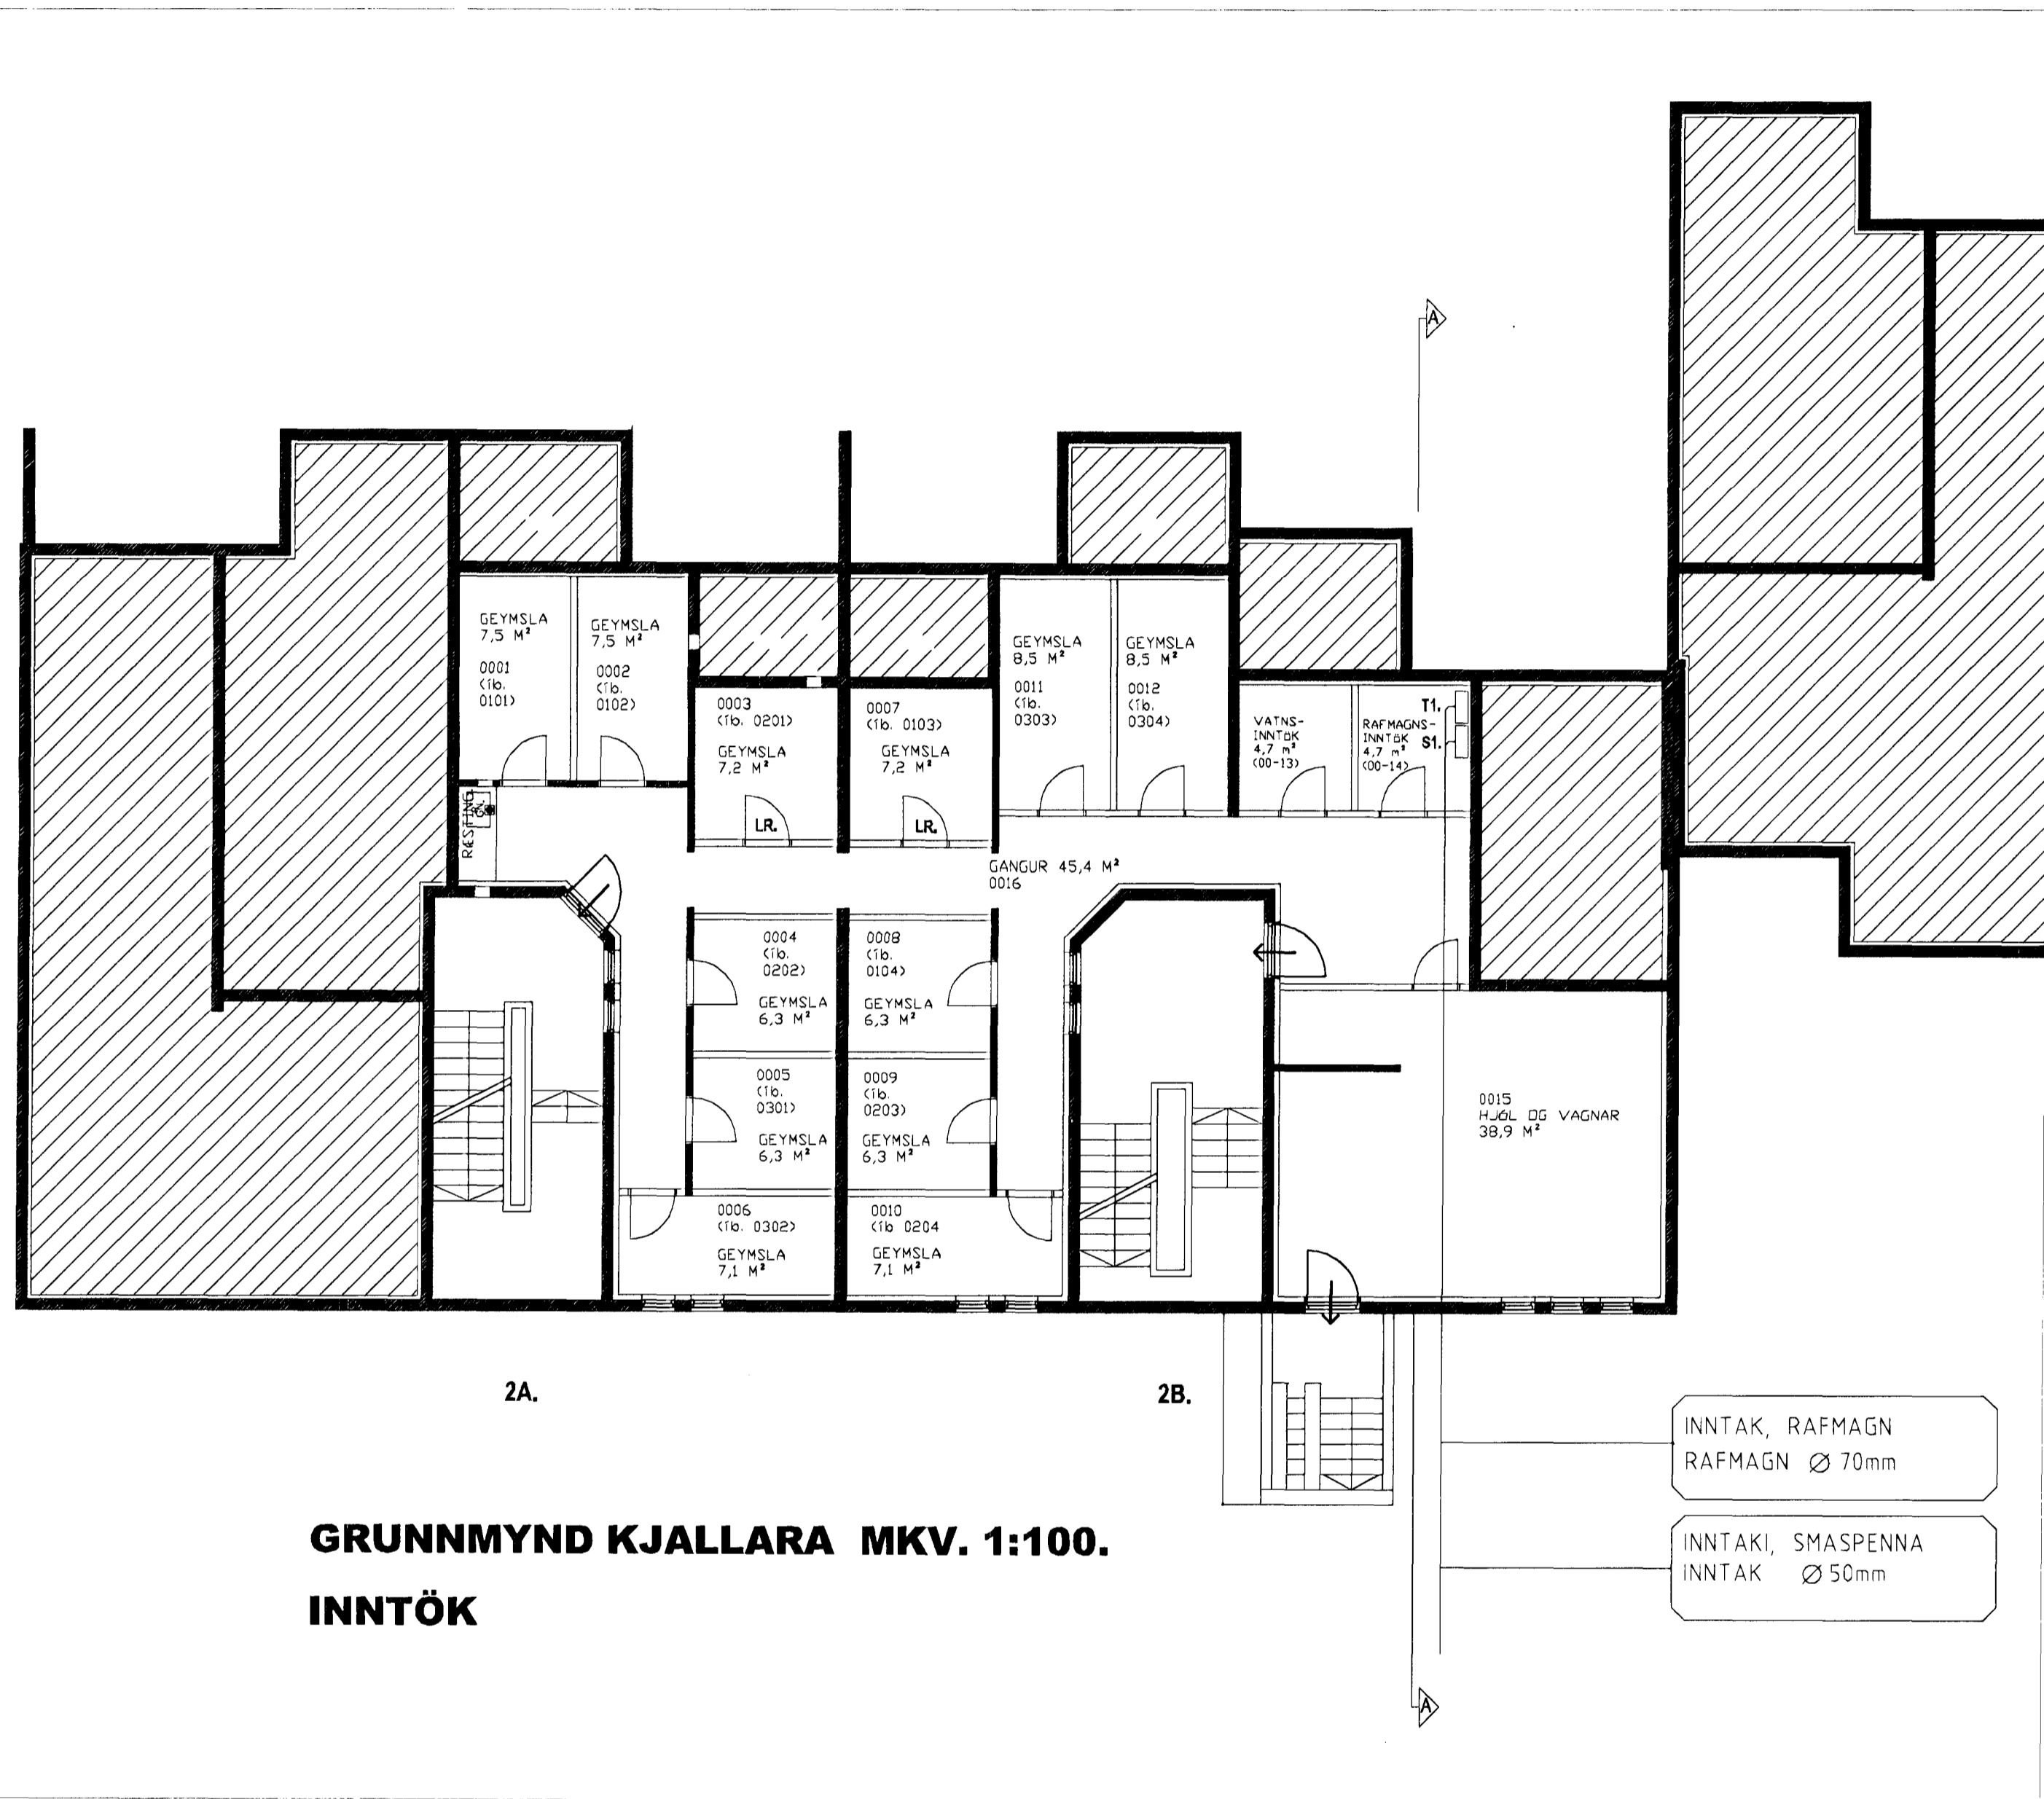

NR.	DAGS.	BREYTING.	HANNAÐ	SAMB.
<p><b>VHE</b> Address: Matbráut 21-27, 220 Hafnarfjörður, ICELAND. Phone: +354 575 9700. Email: vhe@vhe.is, www.vhe.is</p>				
VERKLAUP		BLAÐ	Fj. BLAÐA	
Dálís 2-4-6		05	10	
Hafnarfjörður		BLAÐSTÆRÐ	A1	
VERKFRM		TEKJN NR.		1000-22-B-3001
Rafloagnateikningar		MELKV.		1:100
Snid		DAGS.		27.11.2012
Dálís 2,		YFRFARIÐ		-
TEKNAÐ SJ		HANNAB		Sigurður Jónhannsson
050767-5349		UNDIRSKRIFT		<i>Sigurður Jónhannsson</i>