
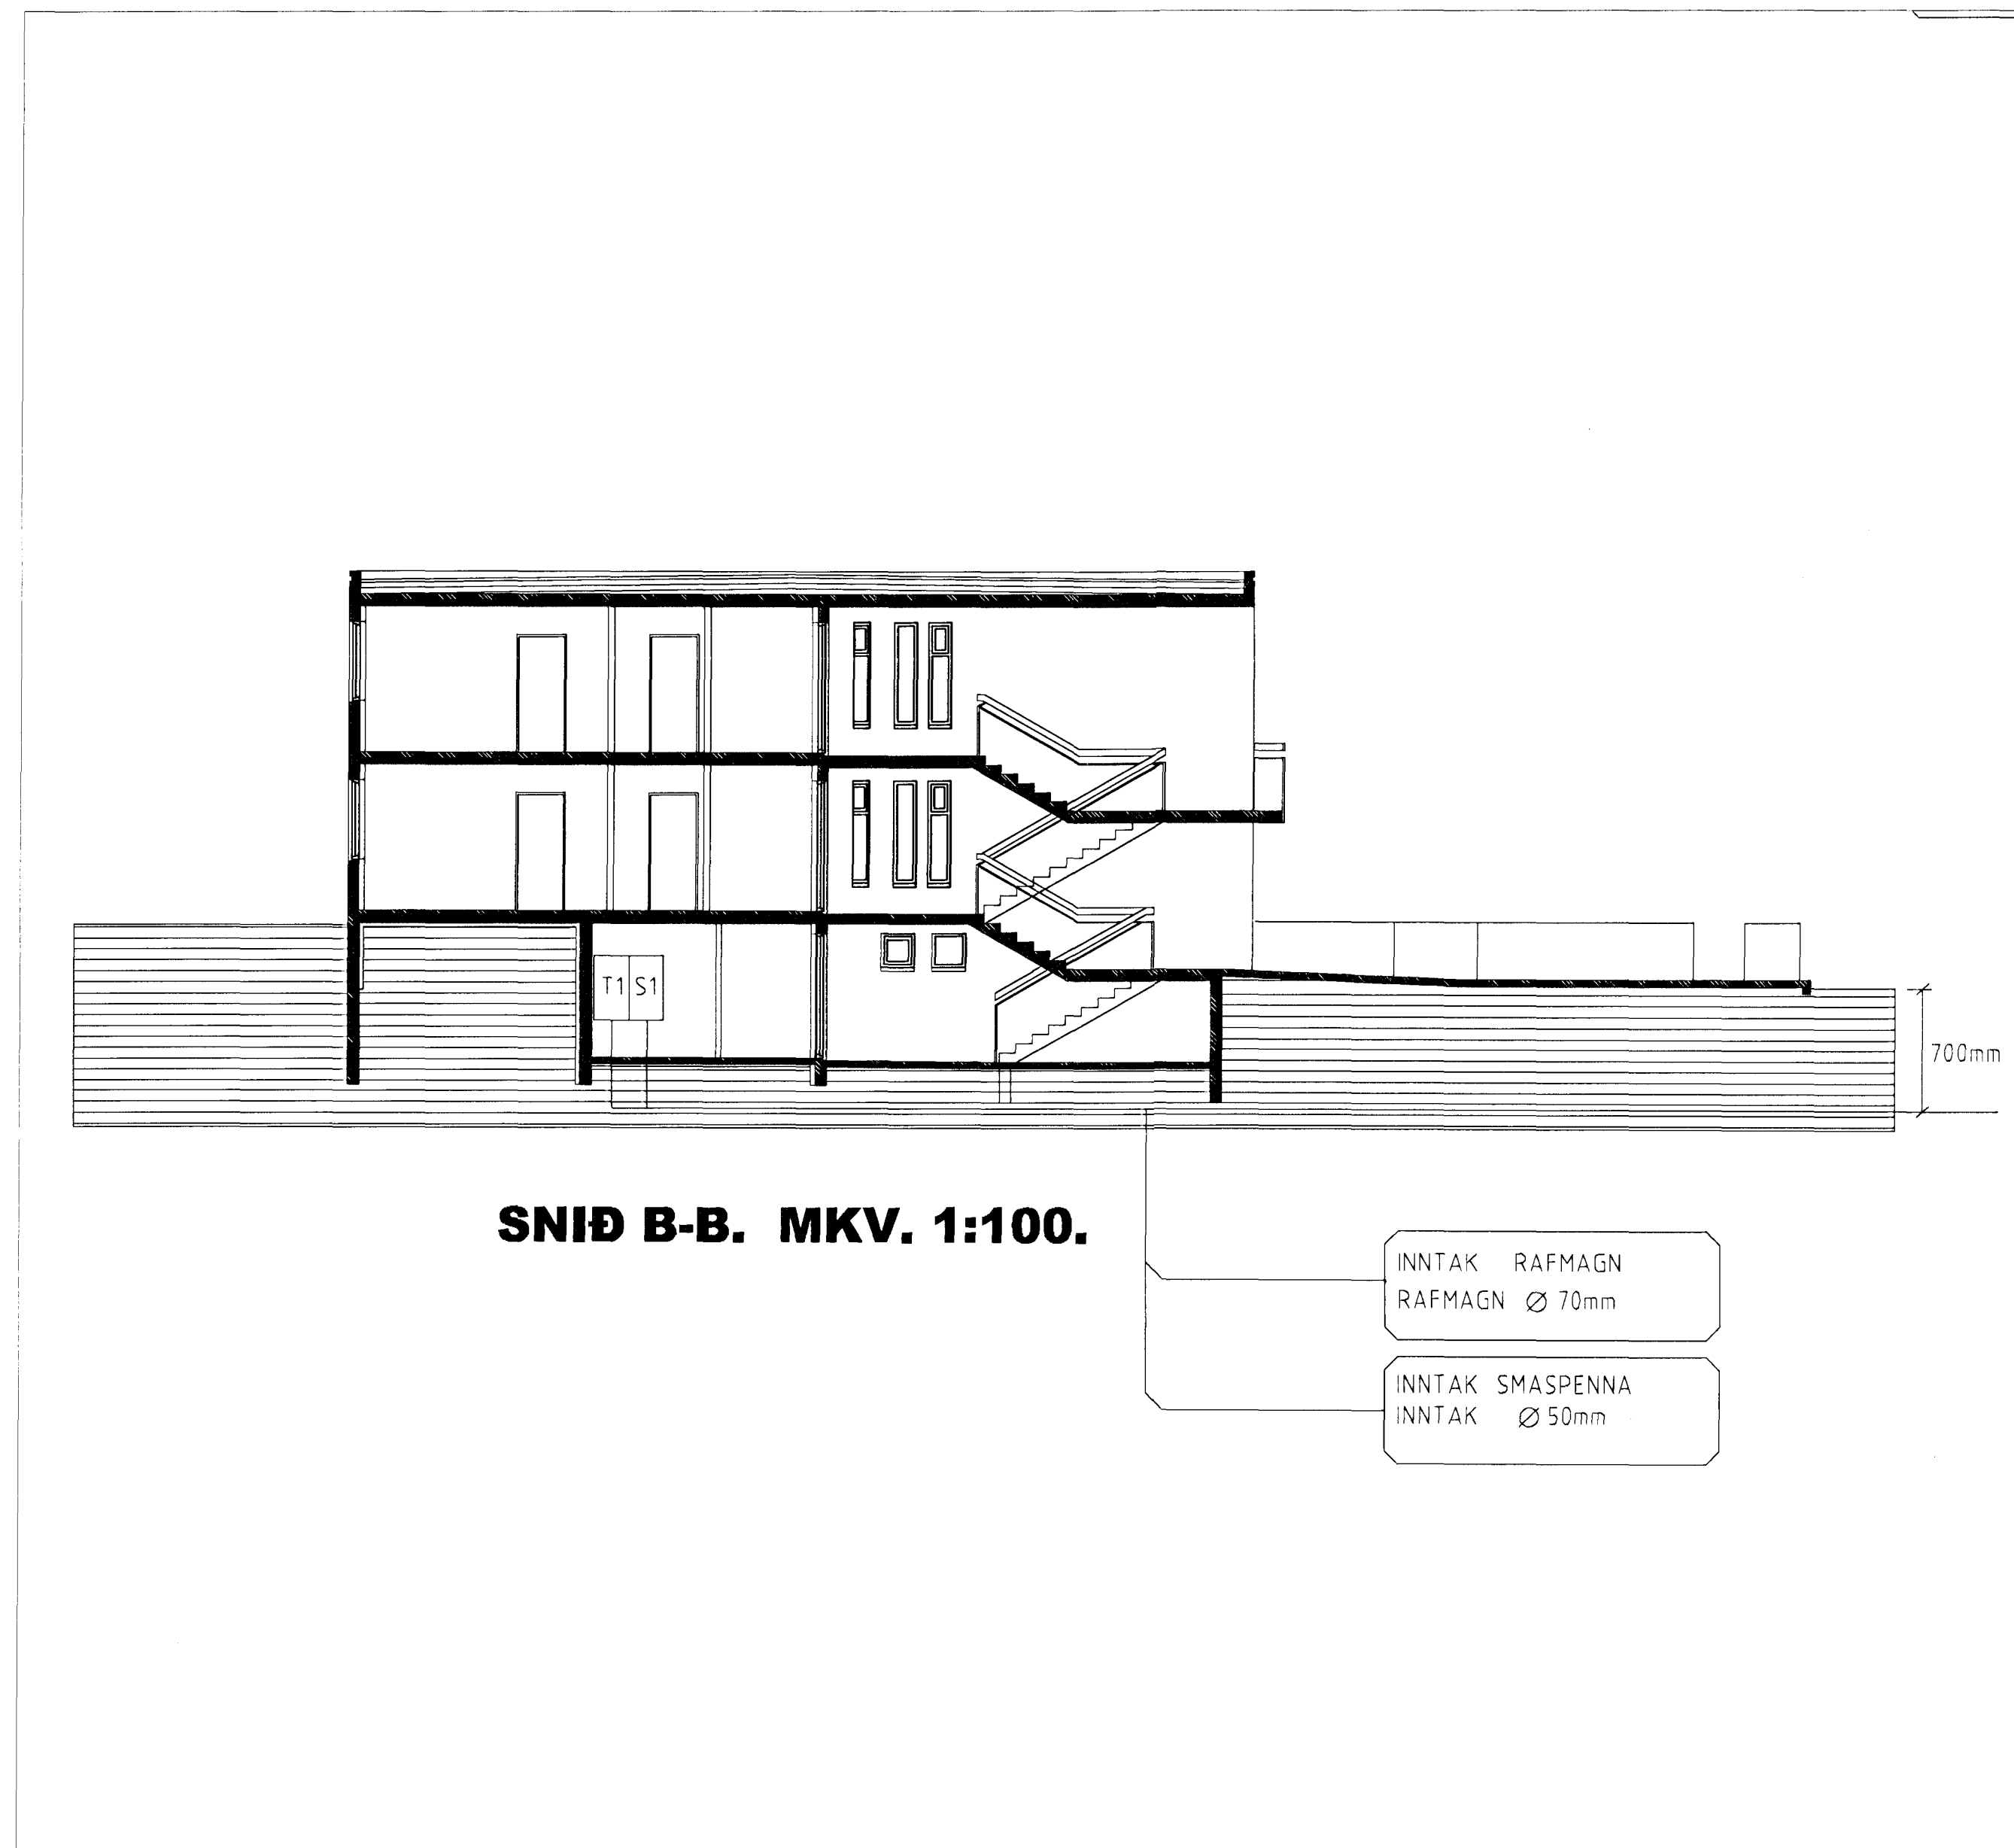


18/12 2012 JP

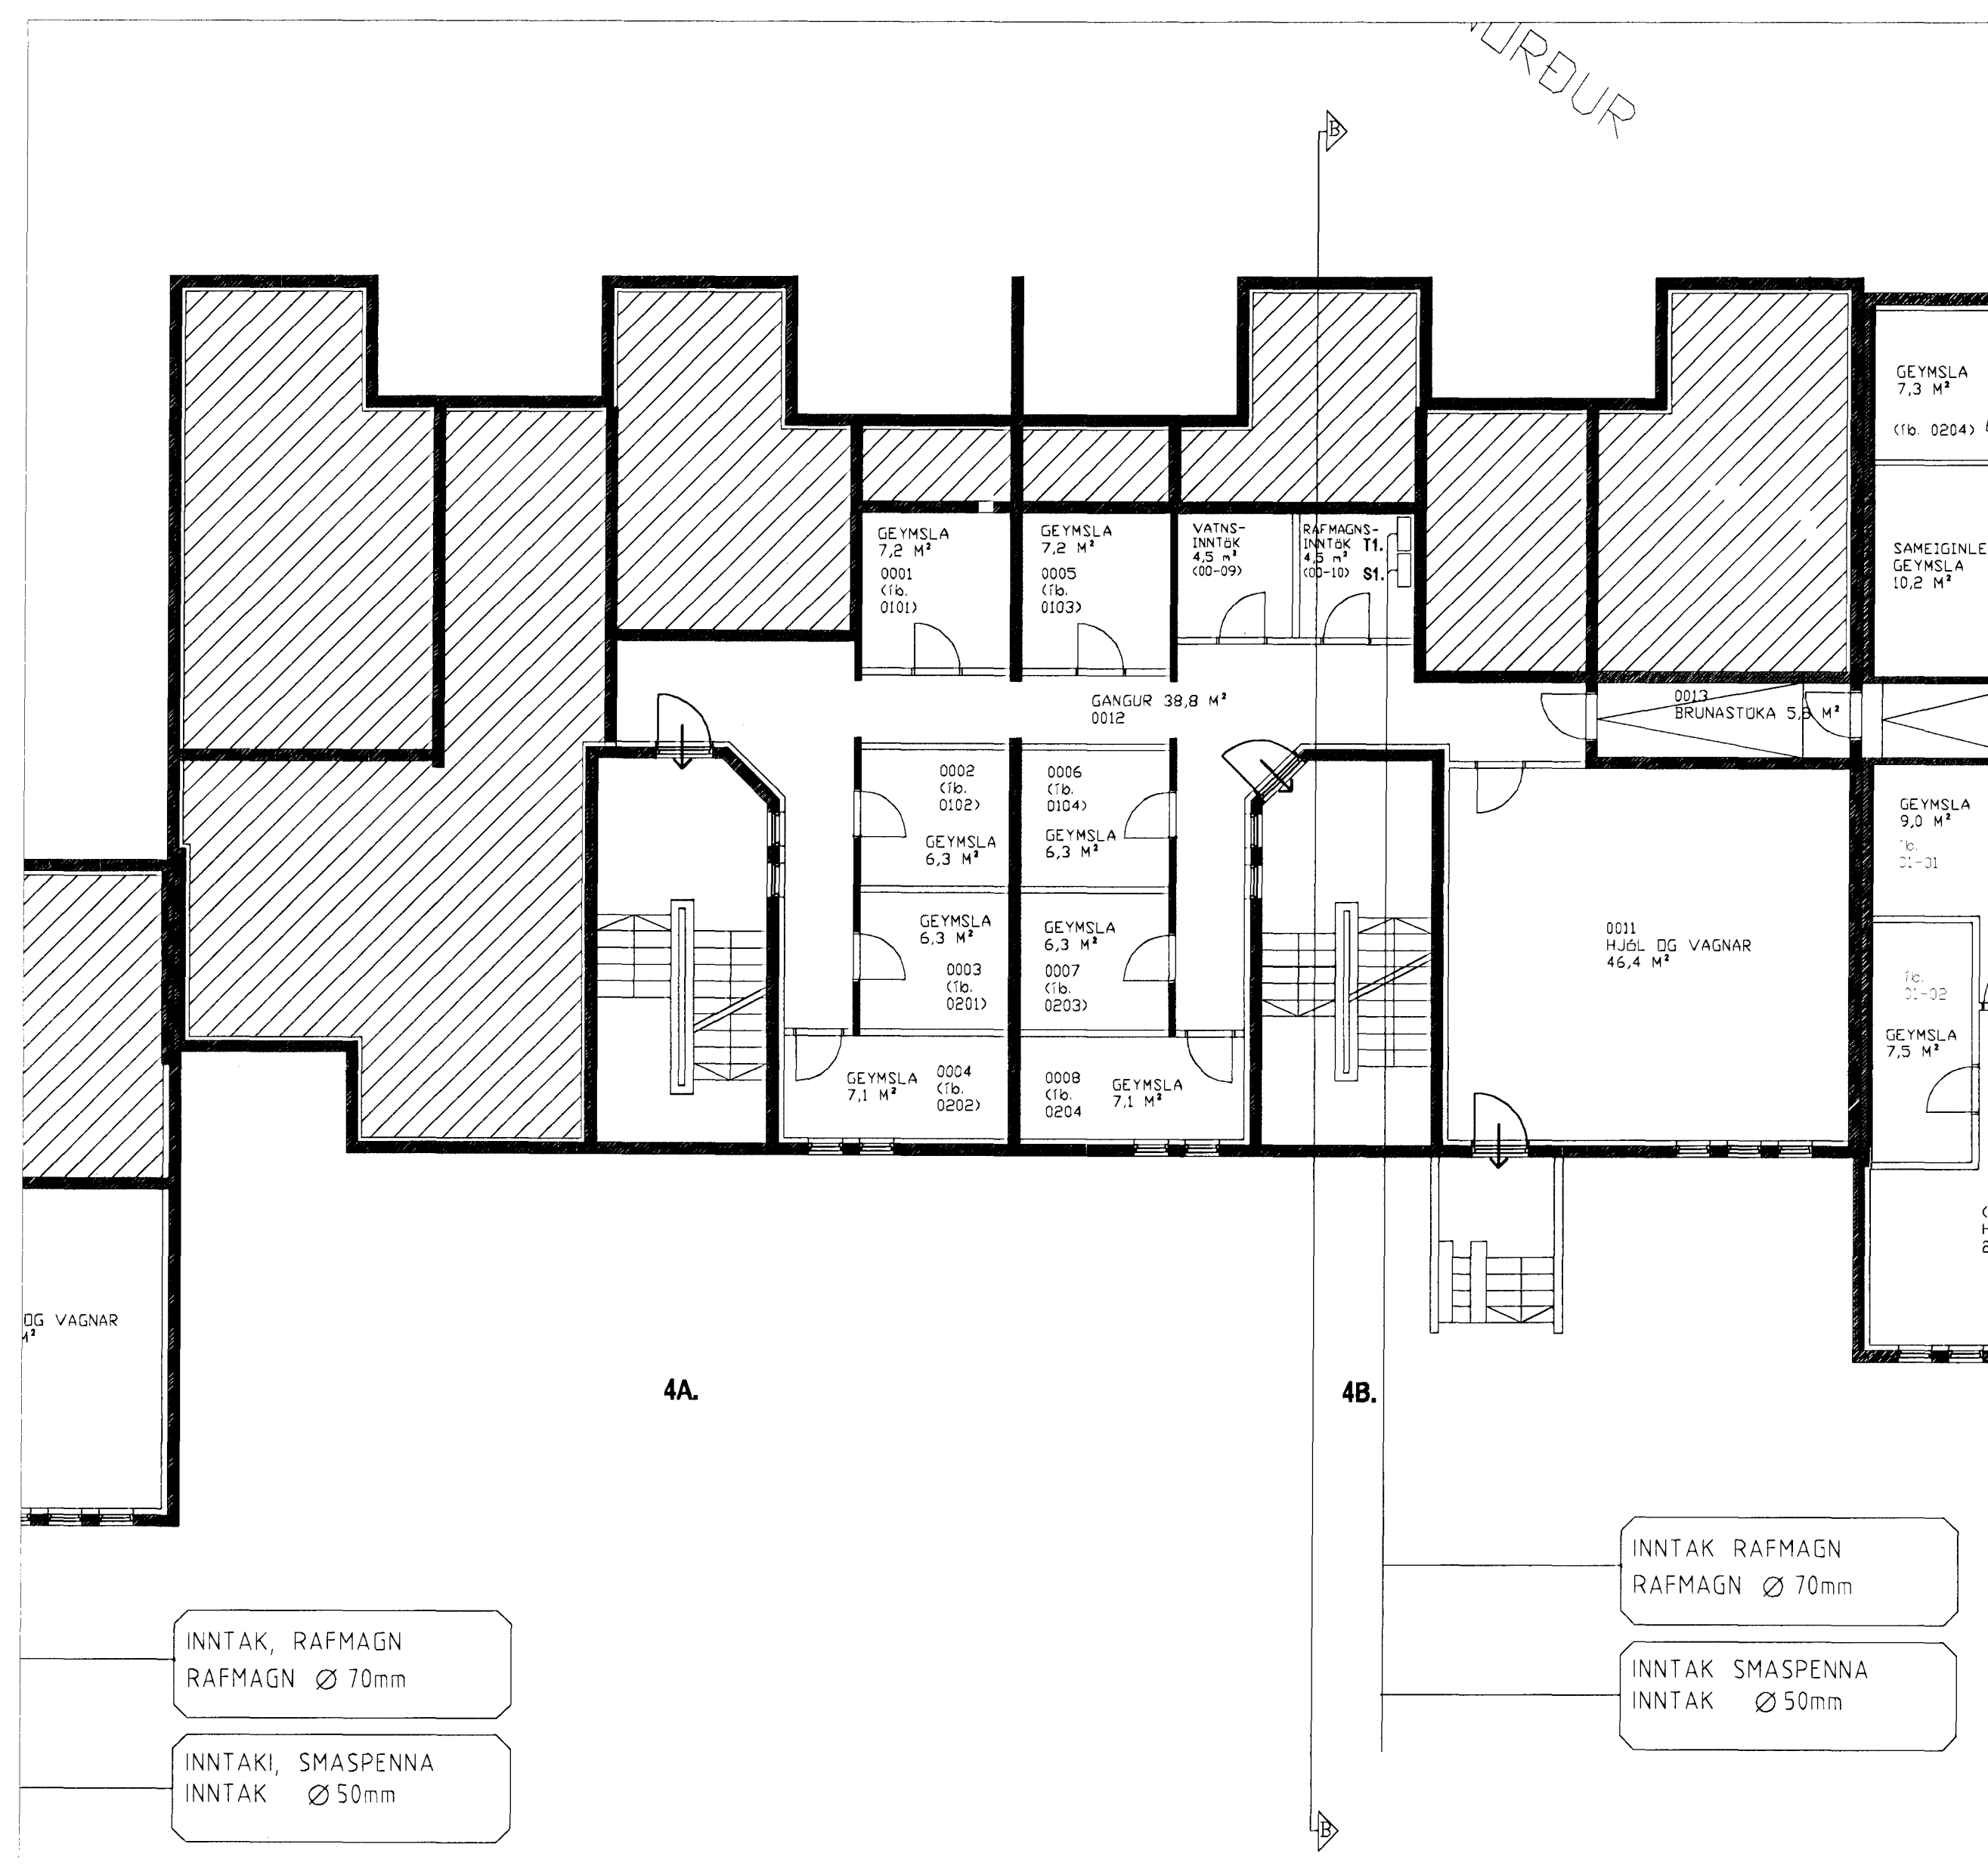

SNID B-B. MKV. 1:100.

INNTAK RAFMAGN
RAFMAGN Ø 70mm

INNTAK SMASPENNA
INNTAK Ø 50mm

NR.	DAGS	BREYTING	HANNAÐ	SAMB.
<p>VHE Address: Málavout 21-27, 220 Hafnarfjörður, ICELAND. Phone: +354 575 9700. Email: vhe@vhe.is, www.vhe.is</p>				
VERKKAUÐ		BLAÐ	Fj. BLAÐA	
Dátás 2-4-6		06	10	
Hafnarfjörður		BLAÐSTÆÐ	A1	
VERKEFNI		TEKNI NR.		
Rafflagateikningar		1000-22-B-3001		
Snið		MÆLKY.		
Dátás 4		1:100		
TEIKNAD.	YTRFARAD.	DAGS.		
SJ	-	27.12.2012		
HANNAÐ Sigurður Jóhannsson, 050767-5799				
UNDIRSKRIFT <i>[Signature]</i>				