

KERFISMYND

TÆKJALISTI FYRIR LOFTRÆSIKERFI

- |  |   |
|--|---|
| <p><b>L1.RI.01</b> INNTAKSRIST<br/>STADSETNING: YFIR HURD<br/>KRÖFUR: SAMKVÆMT ARKITEKTATEIKNINGU<br/>STÆRD: 900x450 mm.</p> <p><b>L1.LO.02</b> SPJALDLOKA<br/>STADSETNING: VID INNTAKSRIST<br/>KRÖFUR: MÖTORDRIFIN SPJALDLOKA. MÓTOR SKAL VERA MED FJÖÐUR TIL LÖKUNAR, FJÖLSTÖÐUMÓTOR, GERÐUR FYRIR ALLT AD 10 Nm KRAFTVÆGI. LOKUD VID STRAUMLEYSI.<br/>STÆRD: 500X400 mm</p> <p><b>L1.LO.03</b> SPJALDLOKA<br/>STADSETNING: VID UPPLÖNDUNARHÖLF<br/>KRÖFUR: SÖMU KRÖFUR OG L1.LO.02<br/>STÆRD: 500X400 mm</p> <p><b>L1.SV.04</b> SÍUVAKT<br/>STADSETNING: YFIR SÍU<br/>KRÖFUR: SÍUVAKT STILLANLEG Á MILLI 0-200Pa</p> <p><b>L1.SI.05</b> LOFTSÍA<br/>STADSETNING: Í INNBLÁSTURSSAMSTÆÐU<br/>KRÖFUR: 1 STK. POKASÍA EU7. 600X600X300, 10 POKA PRÝSTIFALL YFIR HREINA SÍU MEST 75Pa</p> <p><b>L1.BV.06</b> BLÁSARVAKI<br/>STADSETNING: YFIR BLÁSARA<br/>KRÖFUR: PRÝSTINEMI STILLANLEGUR MILLI 0-200 Pa<br/>HLUTVERK: GEFUR VIDVÖRUN ÞEGAR PRÝSTIFALL FELLUR</p> <p><b>L1.IB.07</b> INNBLÁSTURSBLÁSARI<br/>STADSETNING: Í INNBLÁSTURSSAMSTÆÐU<br/>KRÖFUR: AFKÓST 3000 m<sup>3</sup>/kíst. VID 150Pa PRÝSTIFALL UTAN SAMSTÆÐU. NÝTNI A.M.K. 70%</p> <p><b>L1.FN.08</b> FROSTVÖRN<br/>STADSETNING: FYRIR FRAMAN SAMSTÆÐU<br/>KRÖFUR: GEFUR VIDVÖRUN EF HITASTIG FELLUR NIDUR FYRIR 10°C.</p> <p><b>L1.HN.09</b> STOKKHITANEMI<br/>STADSETNING: FYRIR FRAMAN SAMSTÆÐU<br/>KRÖFUR: HITANEMI MED MÆLISVID 0-30°C<br/>HLUTVERK: LÁGMARKSHITANEMI TRYGGIR AD INNBLÁSTUR FARI EKKI UNDIR 16°C</p> <p><b>L1.HN.10</b> HERBERGISHITANEMI<br/>STADSETNING: Í HERBERGI<br/>KRÖFUR: VEGGHITASKYNJARI, MÆLISVID 0-30°C</p> <p><b>L1.RY.11</b> YFIRSTRÁUMSRIST<br/>STADSETNING: Á FRAMHLID<br/>KRÖFUR: TVÖFÖLD RIST MED SNJÖGILDRU<br/>STÆRD: 500X400 mm</p> | <p><b>L1.LO.12</b> SPJALDLOKA<br/>STADSETNING: VID YFIRSTRÁUMSRIST<br/>STÆRD: 500X400 mm<br/>HLUTVERK: VINNUR Í SAMA FASA OG INNBLÁSTURSDLOKA (L1.LO.02)</p> <p><b>L1.UB.13</b> GANGSETNINGARROFI<br/>STADSETNING: Á GAUMLJÓSATÖFLU<br/>KRÖFUR: ROFI FYRIR GANGSETNINGU MED 0-1</p> |
|--|---|

STJÓRNKERFI

LOFTRÆSISAMSTÆÐA SKAL TENGJAST BRUNAVIDVÖRUNARKERFI HÖSSINS Í ADALTÖFLU, ÞANNIG AD KERFID STÖDVIST ÞEGAR BRUNAVIDVÖRUNARKERFI HÖSSINS FER Í GANG.

**REGLUNAREINING 1.**  
HLUTVERK: STYRIR UPPLÖNDUN Á INNBLÁSTURSLÖFTI.  
VIRKI: ÓSKGILDI ER HALDID Í RÝMINU MED ÞVI AD REGLA UPPLÖNDUN MED HERBERGIS-HITANEMA (L1.HN.10). HITANEMI Í INNBLÁSTURSSTOKK TEKUR FYRIR REGLUN Á UPPLÖNDUN EF INNBLÁSTURSHITASTIG FER NIDUR Í 16°C.

**REGLUNAREINING 2.**  
HLUTVERK: GRÆNT LJÓÐ GEFUR TIL KYNNA AD BLÁSARI SÉ Í GANGI, RAUÐT LJÓÐ AD BLÁSARI SÉ EKKI Í GANGI, FROSTVÖRN SÉ ÓTSLIGIN, VATNSLEKA OG SÍA SÉ ÓHREIN.

VIRKNI VIDVARANA


Í ÖLLUM TILFELNUM KVIKNAR LJÓÐ OG SEND ER ÓT VIDVÖRUN TIL STJÓRNSTÖÐVAR, ANNAD HVÖRT UM BILUN EDA ÓHREINA SÍU

- YFIRÁLAG:** STRAUMUR ROFINN AF ÖLLUM TÆKJUM
- BLÁSARVAKI:** STRAUMUR ROFINN AF ÖLLUM TÆKJUM
- SÍUVAKT:** VIDVÖRUN SEND ÓT, UM ÓHREINA SÍU

ÓTGÁFUFERILL			
NOUMR	DAGS	SKYRINGAR	HANNAÐ
B1	13.07.00	BYGGINGARTEIKNING	DGP

DAGS UNDRISKRIFAR: NAFN OG KT. SAMRÆMINGARHÖNNUNAR  
UNDRISKRIFT SAMRÆMINGARHÖNNUNAR:

- SKYRINGAR Á TÁKNUM Í KERFISMYND:**
- MÆLISTADUR FYRIR ÞRÝSTING
  - MÆLISTADUR FYRIR HITASTIG
  - MÆLISTADUR FYRIR RAKASRIG.
  - STJÓRNTEKI, MÓTOR EDA SKYNJARI
  - VISAÐI MÆLIR
  - AO** SAMFELLT ÓTMERKI (ANALOG OUT)
  - AI** SAMFELLT INNMERKI (ANALOG IN)
  - DO** TVÍSTÖÐUÓTMERKI (DIGITAL OUT)
  - DI** TVÍSTÖÐUINNMERKI (DIGITAL IN)
  - INNBLÁSTURSLÖFT
  - ÓTSOGSLÖFT
  - STYRIMERKI

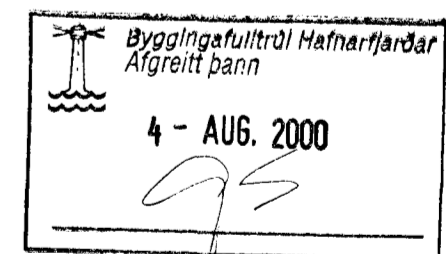

ÖLL AFNOT OG AFRITUN TEIKNINGAR, AD HLUÐA EDA HEILD, ER HÁÐ SKRIFLEGGU LEYFI HÖFUNDA.

**hönnun hf** VERKFRÆÐISTOFA  
SÍÐUMÚLA 1 · 108 REYKJAVÍK  
SÍMI: 510 4000 · FAX: 510 4001  
NETFANG: honnun@honnun.is  
ADILAR AD FRV

ÁSAR – HAFNARFIRÐI  
DÆLUSTÖÐ OR OG TÆKJAHÚS LÍ

HEITI TEIKNINGAR: LOFTRÆSIKERFI  
KERFISMYND FYRIR KERFI ORKUVEITUNAR

MÆLI:	TEIKNAD:	GEYMSLANUMER:	VNR:
HANNAÐ:	DGP/BIO	YFIRFARÐ:	1.153.228
DAGS UNDRISKRIFAR:	NAFN OG KT. HÖNNUNAR:	MAV:	NR. TEIKNINGAR:
UNDRISKRIFT HÖNNUNAR:	HÖNNUN HF	430572-0169	<b>L803</b>
ÓTGÁFA:	B1		