


Samþykkt þann
03. des. 2012
Byggingafulltrúinn í Hafnarfirði
F.A. Hrólfur S. Guðnauðsson

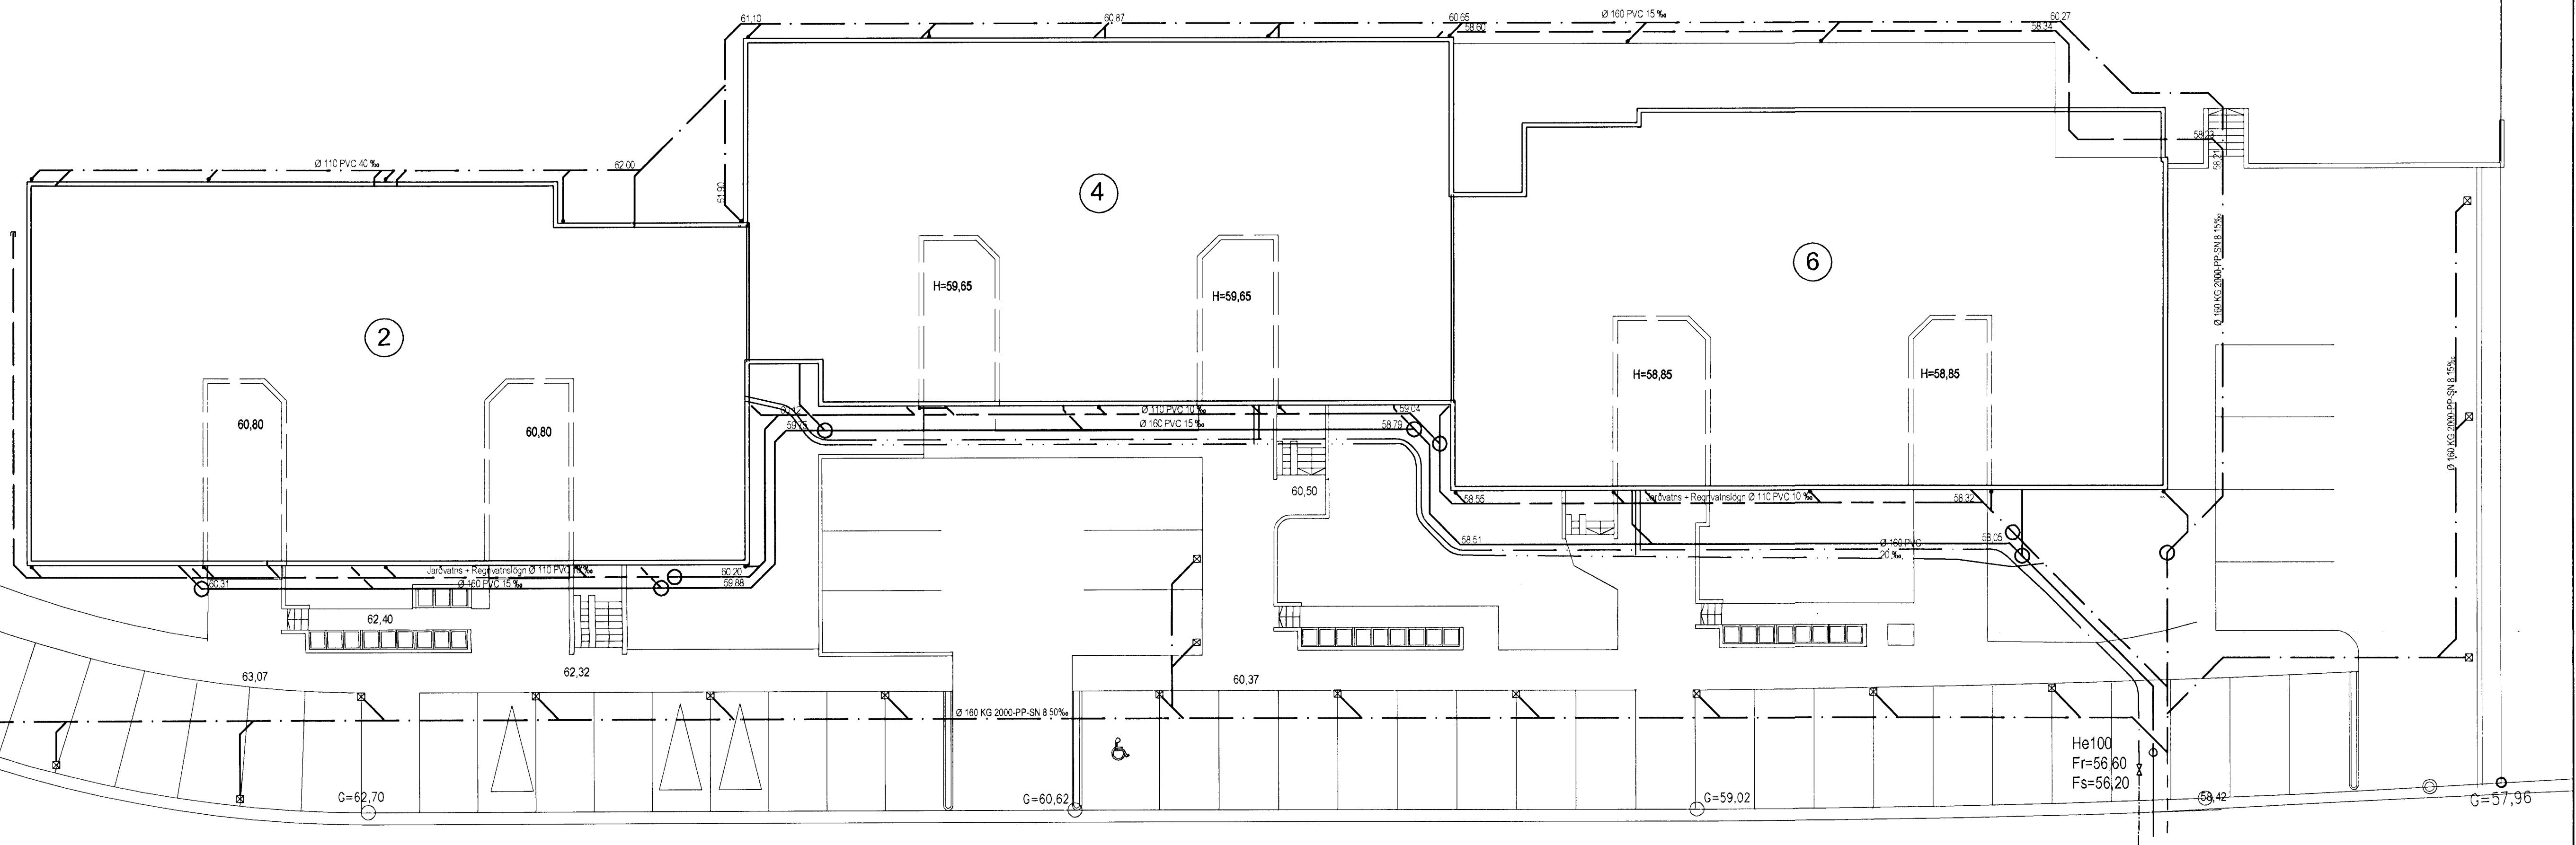

Fráveitlagirnir, Afstöðumynd, 1:150

Utgáfa	Breyting	Dagsetning	Hannað
Sveinbjörn Hinriksson Byggingatæknifræðingur Kt. 160851-2529 Brekkugötu 8 Hafnarfirði Sími: 555-4008, 561-1981 Netfang: svennhj@sinnet.is		Staður Dalsás 2, 4 og 6 Hafnarfirði	Skýring Afstöðumynd, Fráveitlagirnir
Hannað / Teknað <i>[Signature]</i>	Kvæð 1:150	Dagsetning 22.11.12	Verkefni 08-12
			Tekn. nr. 2-02

[Signature]