




Lagnir 1. hæð, Grunnmynd 1:50

Samþykkt þann
28. Jún. 2013
Byggingafræðingur / Hafnarfirði
F.h. Höfður S. Gunnlaugsson

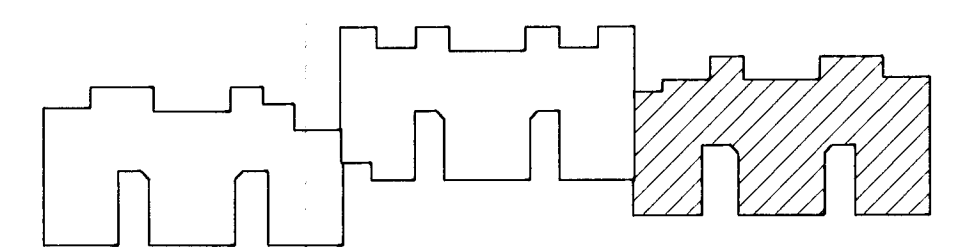

Lykilmynd

Hitalagnir Skýringar

Hitalagnir skulu vera úr svörtum stálplöum með skrifubum tengisýkjum samsvaramandi DIN 2440.
Frígangur lagna skal vera samkv. gildandi reglugerðum Greinar 60 efnisákum ofnum skulu vera 10 mm nema annað sé tilgreint á teikningum.
Fjarlægð & millifesting
Notamál Fjarlægð
15-32 mm 2,5 m
40-50 mm 3,0 m
Eihanga skal lagnir með 20mm glerullar hökum.
Á alla ofna komi sjálfvirkir ofnlokar, stillile & loftskúrur.
Lagnir skal þrýstiprófa við 6 bór, og skal þrýstingur standa umk. 24 tíma án þessa að falla.

Neysluvatnslagnir Skýringar

Neysluvatnslagnir og tengi fyrir heitt og kalt vatn skulu vera PP (polypropylene) lagnir af gerðinni Fusiotharm faser composite pipe SDR 7.4 frá Aquatharm og SH-T-PB frá Aquatharm
Fara skal eftir leiðbeiningum framleiðanda um netöng og meðferð einangra svo og IS1-67 og DS-439
Festa skal lagnir með viðkomendum festingum
Mesta fjarlægð & millifesting
Notamál Fjarlægð
20 mm 85 sm
25 mm 95 sm
32 mm 110 sm
40 mm 125 sm
50 mm 145 sm
63 mm 165 sm
Eihanga skal lagnir með þrágrasainangrun.
Lóðréttar stofnlagnir eru huldar með eldvarnarköðu.

Fráveitlagnir Skýringar

Fráveitlagnir innarhúsa skulu vera úr steypuámi. Pipur skal setja saman með múfum úr ryðfri stáli og með þéttingu úr gúmmi. Allt efri skal vera samsvaramandi að gerð og gæðum.
Allar beygjur og greifar skulu gerðar með viðeigandi tengisýkjum.
Nota skal hjóðeihangrandi burðarfestingar á lóðréttar lagnir.

| Útgáfa | Breyting | Dagsetning | Hannað |
|---|----------|--|----------------|
| | | | |
| Sveinbjörn Hinriksson Byggingatæknifræðingur Kl. 150851-2529 Brekkugötu 8 Hafnarfirði Sími: 555-4008, 861-9651 Netfang: svannih@aimmet.is | | Staður Dalsás 6 Hafnarfirði Skýring Lagnir 1. hæð | |
| Hannað / Teiknað | Kvarði | Dagsetning | Verkr. |
| | 1:50 | 22. 01. 13 | 08-12 |
| | | | Teikn.nr. 2-04 |