


Lykilmynd

Samþykkt þann
28. jan. 2013
Byggingaferðir og Hafnarfirði
Eli Höfður S. Gunnlaugsson

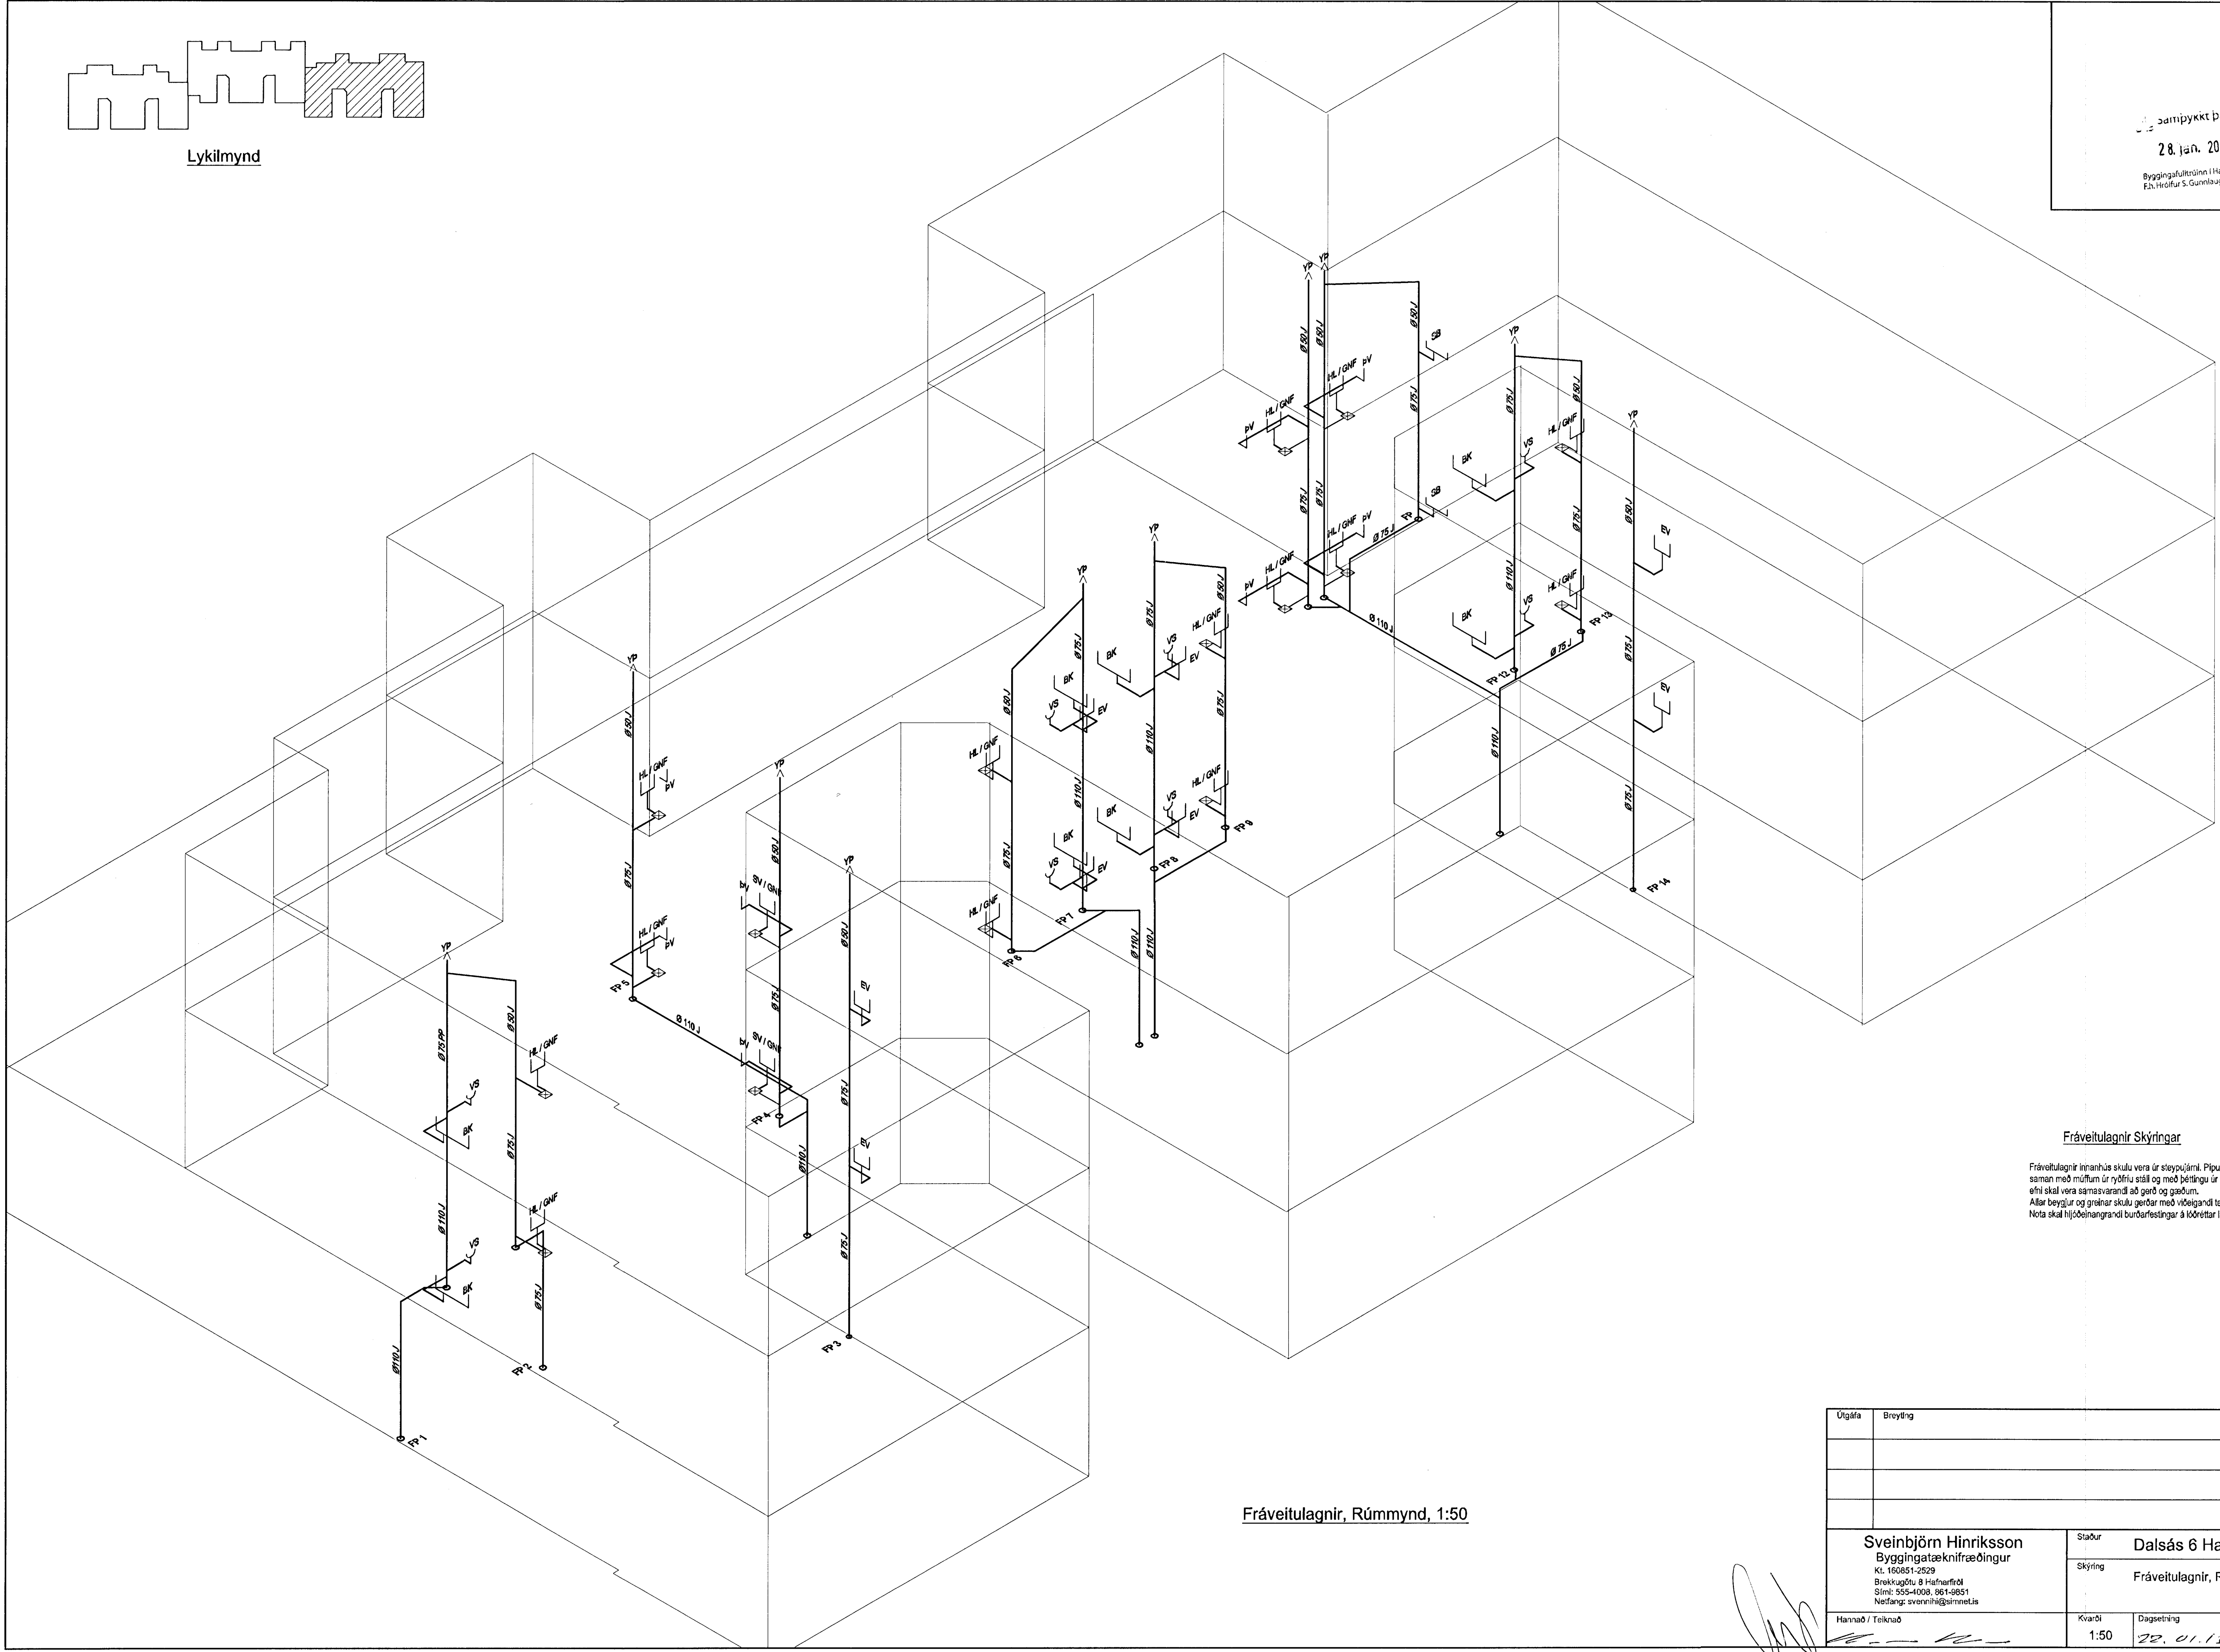

Fráveitulagnir, Rúmmynd, 1:50

Fráveitulagnir Skýringar

Fráveitulagnir innanhus skulu vera úr steypuálm. Pipur skal selja saman með múfum úr ryðfri stáli og með þéttingu úr gúmmi. Allt efni skal vera samsvandi að gerð og gæðum. Allar beygjur og grafnar skulu gerðar með viðeigandi tengistykjum. Nota skal hljóðeinangrandi burðarfestingar á lóðrettar lagir.

Útgáfa	Breyting	Dagsetning	Hannað
Sveinbjörn Hinriksson Byggingatæknifráeðingur Kt. 160851-2529 Brakkugötu 8 Hafnarfirði Sími: 555-4008, 861-8851 Netfang: sveinb@aimnet.is		Staður Dalsás 6 Hafnarfirði	
		Skýring Fráveitulagnir, Rúmmynd	
Hannað / Teiknað	Kvarði	Dagsetning	Verkr.
	1:50	22. 01. 13	08-12
			Teikn.nr. 2-08