


Lykilmynd

Sampykkt þann  
28. jan. 2013  
Byggingakultúrinn / Hafnarfirði  
F.h. Höfuðfr. S. Gunnlaugsson

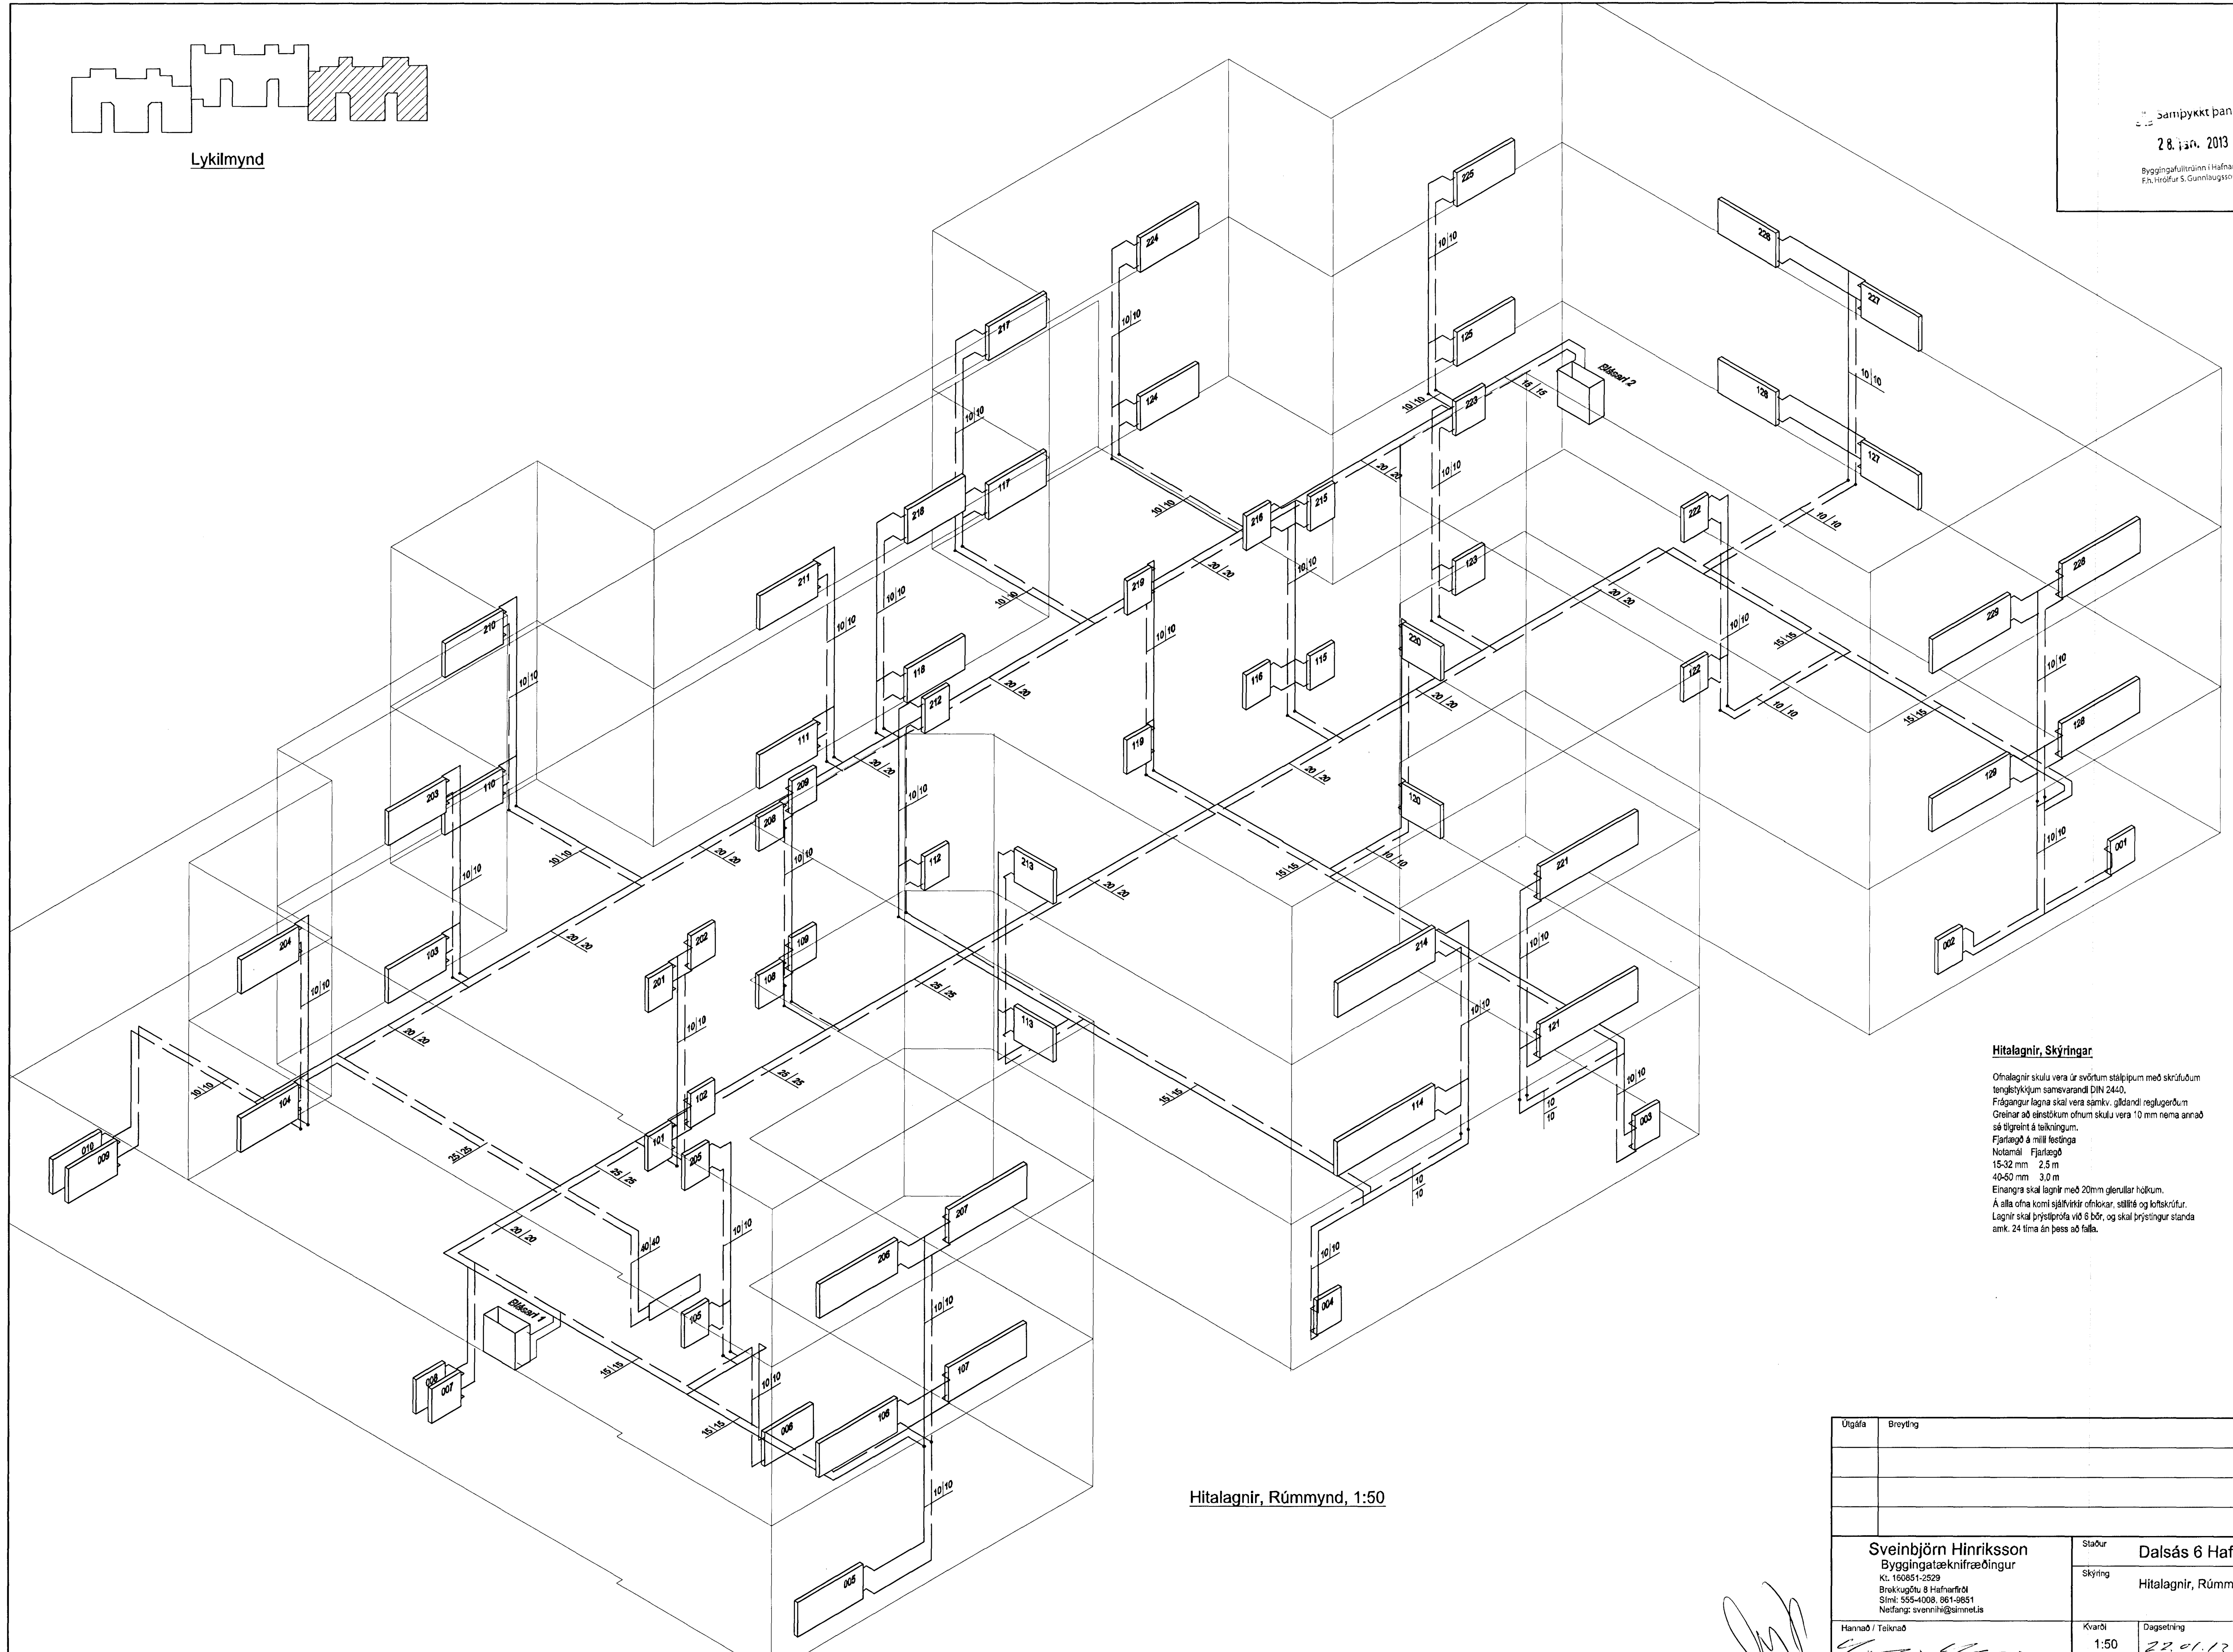

Hitalagnir, Rúmmynd, 1:50

**Hitalagnir, Skýringar**  
 Ofnaglnir skulu vera úr svörtum stálípum með skrúfum tengistýkjum samsvarandi DIN 2440.  
 Frígangur lagna skal vera samkv. gildandi reglugerðum Greinar að einstökum öðrum skulu vera 10 mm nema annað sé tilgreint á teikningum.  
 Fjarlægð á milli festinga  
 Notarnál Fjarlægð  
 15-32 mm 2,5 m  
 40-60 mm 3,0 m  
 Einangra skal lagirn með 20mm glerullar hökum.  
 Á alla ofna korni sjálfvirkir ofnlokar, stilli 6 og loftskrófur.  
 Lagirn skal brýslþröfa við 6 bfr. og skal brýstingur standa smk. 24 tíma án þess að falla.

Útgáfa	Breyting	Dagsetning	Hannað
<b>Sveinbjörn Hinriksson</b> Byggingateknifræðingur Kl. 160851-2529 Brekkugötu 8 Hafnarfirði Sími: 555-4000, 961-9651 Netfang: svein@si.is		Staður <b>Dalsás 6 Hafnarfirði</b>  Skýring <b>Hitalagnir, Rúmmynd</b>	
Hannað / Teiknað		Kvarði 1:50	Dagsetning 27.01.13  Verkur. 08-12  Teikn.nr. 2-07