


Lykilmynd

Samþykkt þann

28. Jún. 2013

Byggingafræðingur / Hafnarfirði
F.v. Höfður S. Gunnlaugsson

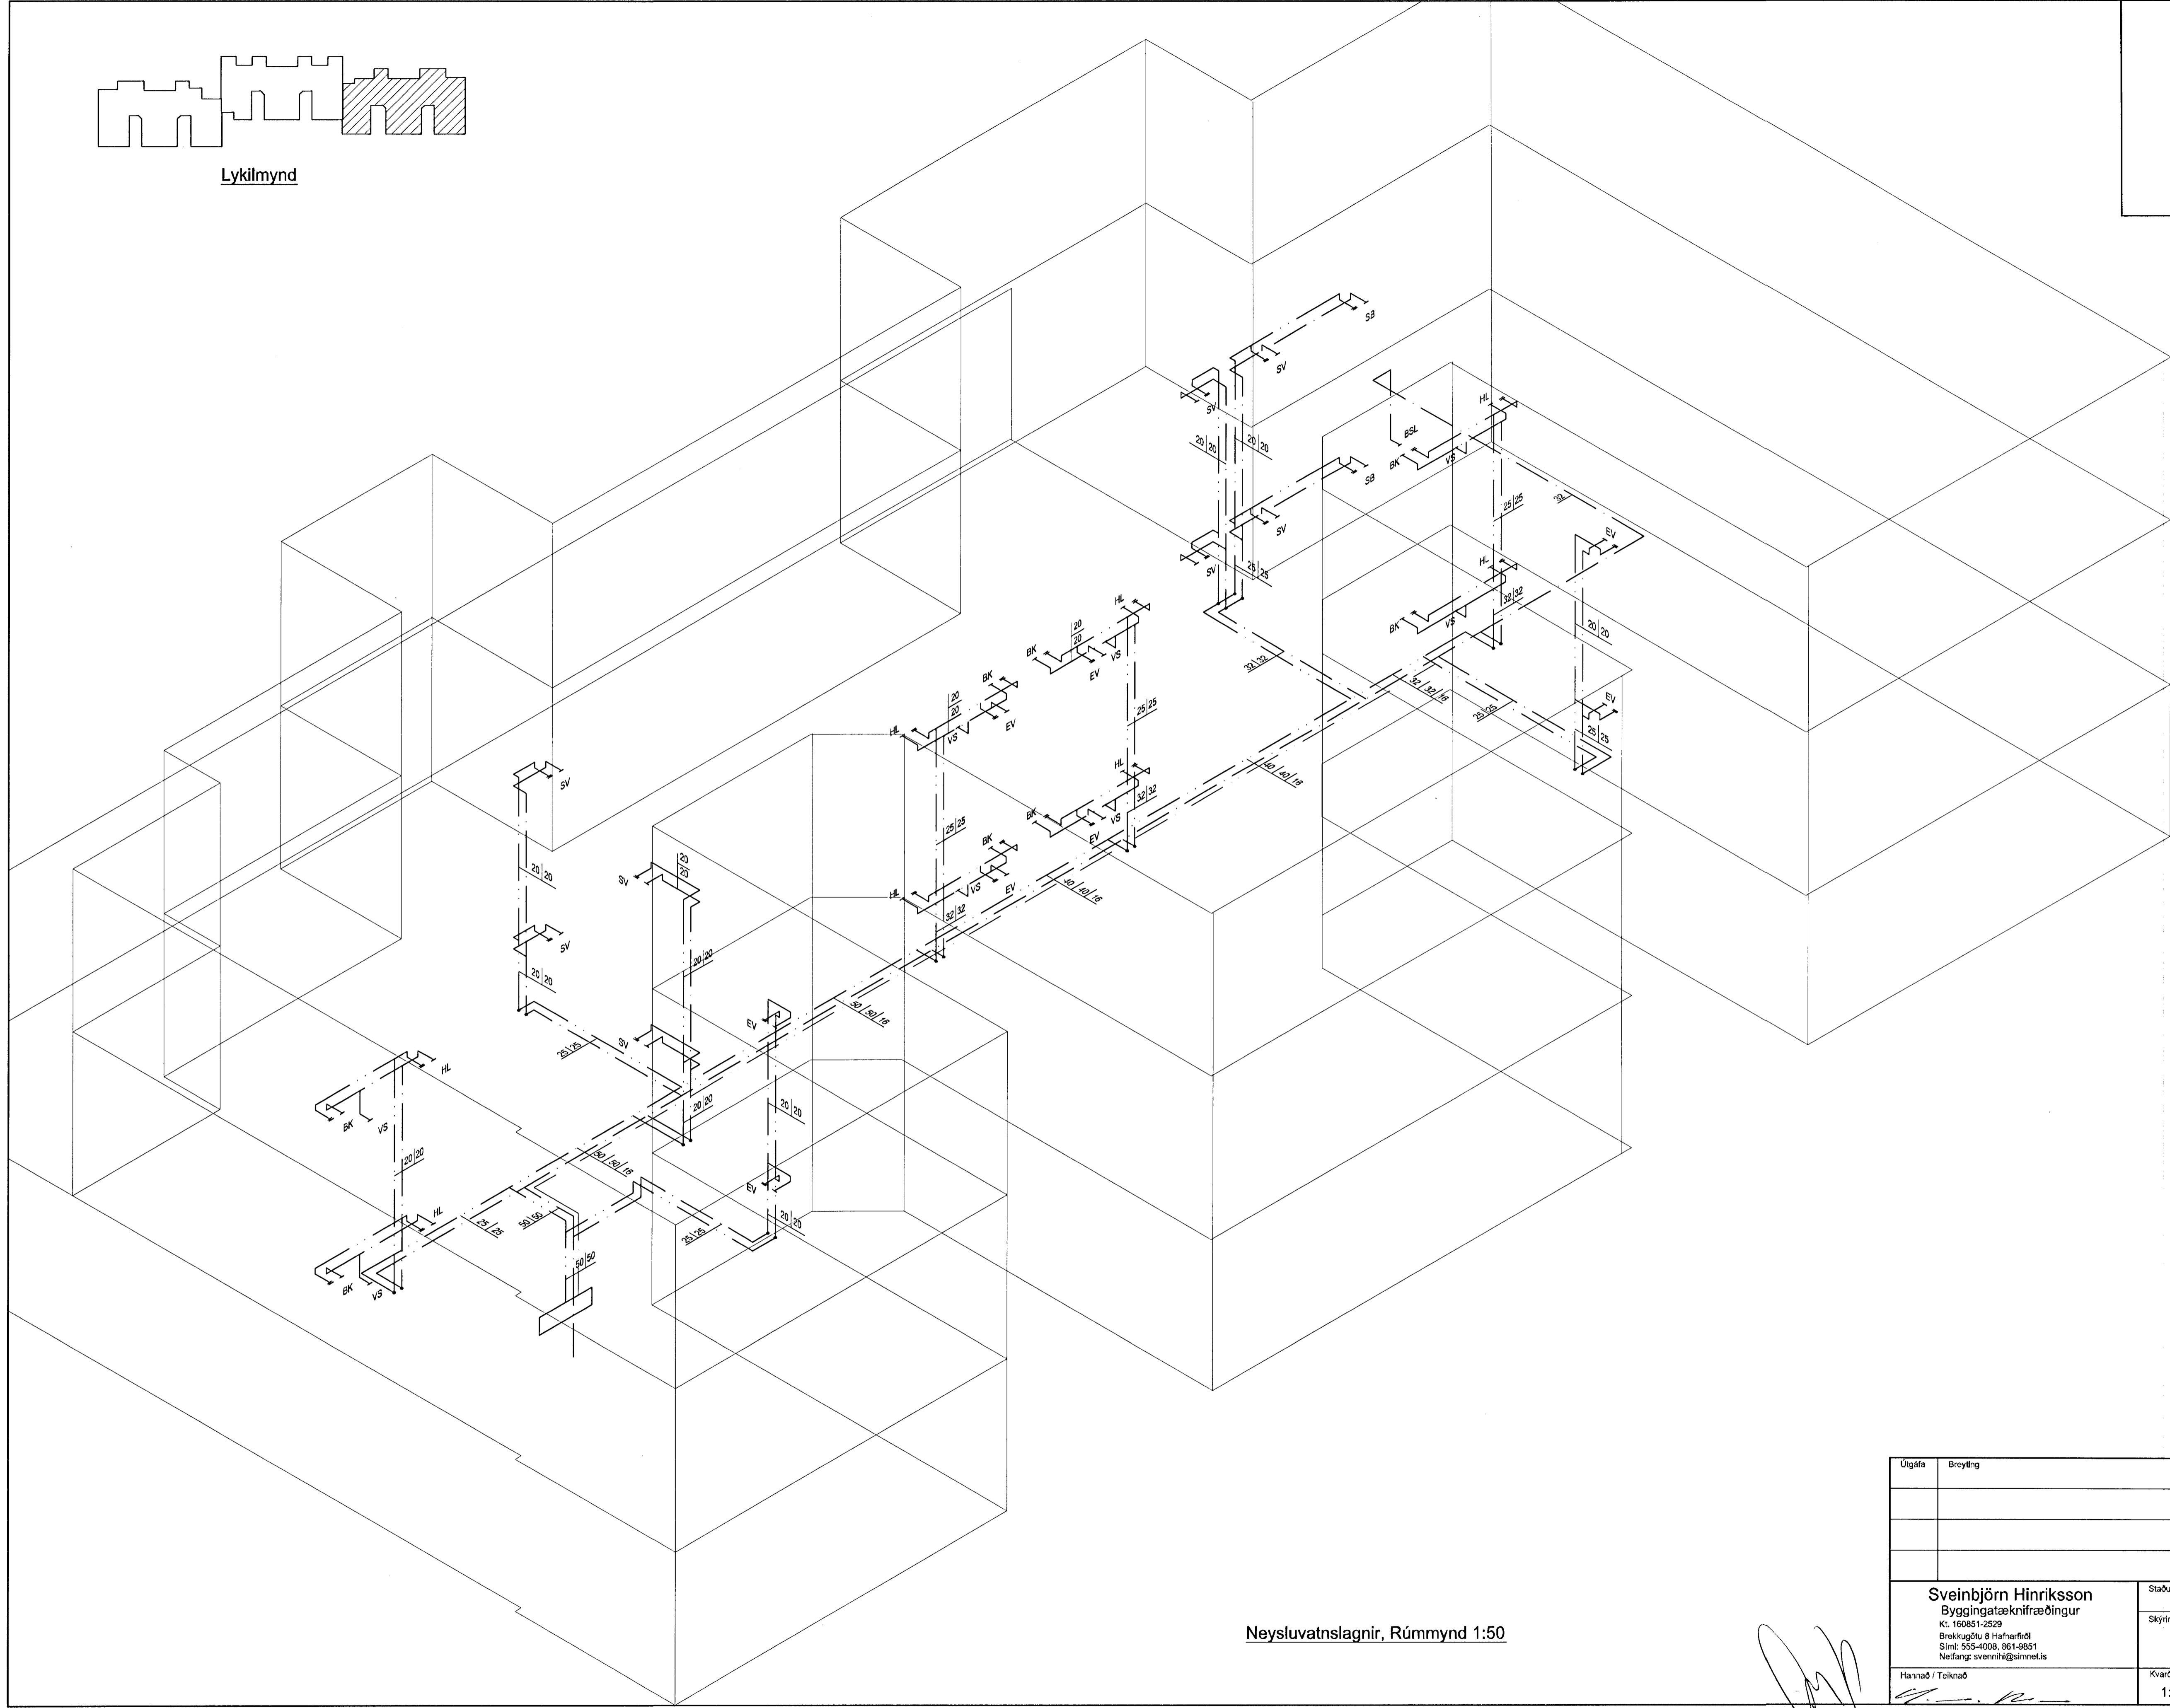

Neysluvatnslagnir Skýringar

Neysluvatnslagnir og tengi fyrir heitt og kalt vatn skulu vera PP (polypropylene) lagnir af gerðinni Fusiotherm faser composite pipe SDR 7.4 frá Aquatherm og SHT-PB frá Aquatherm.
Fara skal eftir leiðbeiningum framleiðenda um notkun og meðferð af hlífisins svo og IS-T-67 og DS-439.
Festa skal lagnir með viðvokendum festingum.
Mesta fjárlagð á milli festinga
Nótandi: Fjarlægð
20 mm 85 sm
25 mm 95 sm
32 mm 110 sm
40 mm 125 sm
50 mm 145 sm
63 mm 165 sm
Einangra skal lagnir með ádragsinangrun.
Lóðréttar stofnlagnir eru haldar með eldvamkvoðu.

Neysluvatnslagnir, Rúmmynd 1:50

Útgáfa	Breyting	Dagsetning	Hannað
Sveinbjörn Hinriksson Byggingatæknifræðingur Kl. 160851-2529 Brækugötu 8 Hafnarfirði Sími: 555-4008, 861-8651 Netfang: sveinhi@gsimnet.is		Staður Dalsás 6 Hafnarfirði Skýring Neysluvatnslagnir, Rúmmynd	Hannað / Teiknað Kvarði 1:50 Dagsetning 22. 01. 13 Verkt. / 08-12 Teikn.n. / 2-06