


Samþykkt bann
 03. des. 2012
 Byggingafráttunnir í Hafnarfirði
 Fh. Hrólfur S. Gunnlaugsson

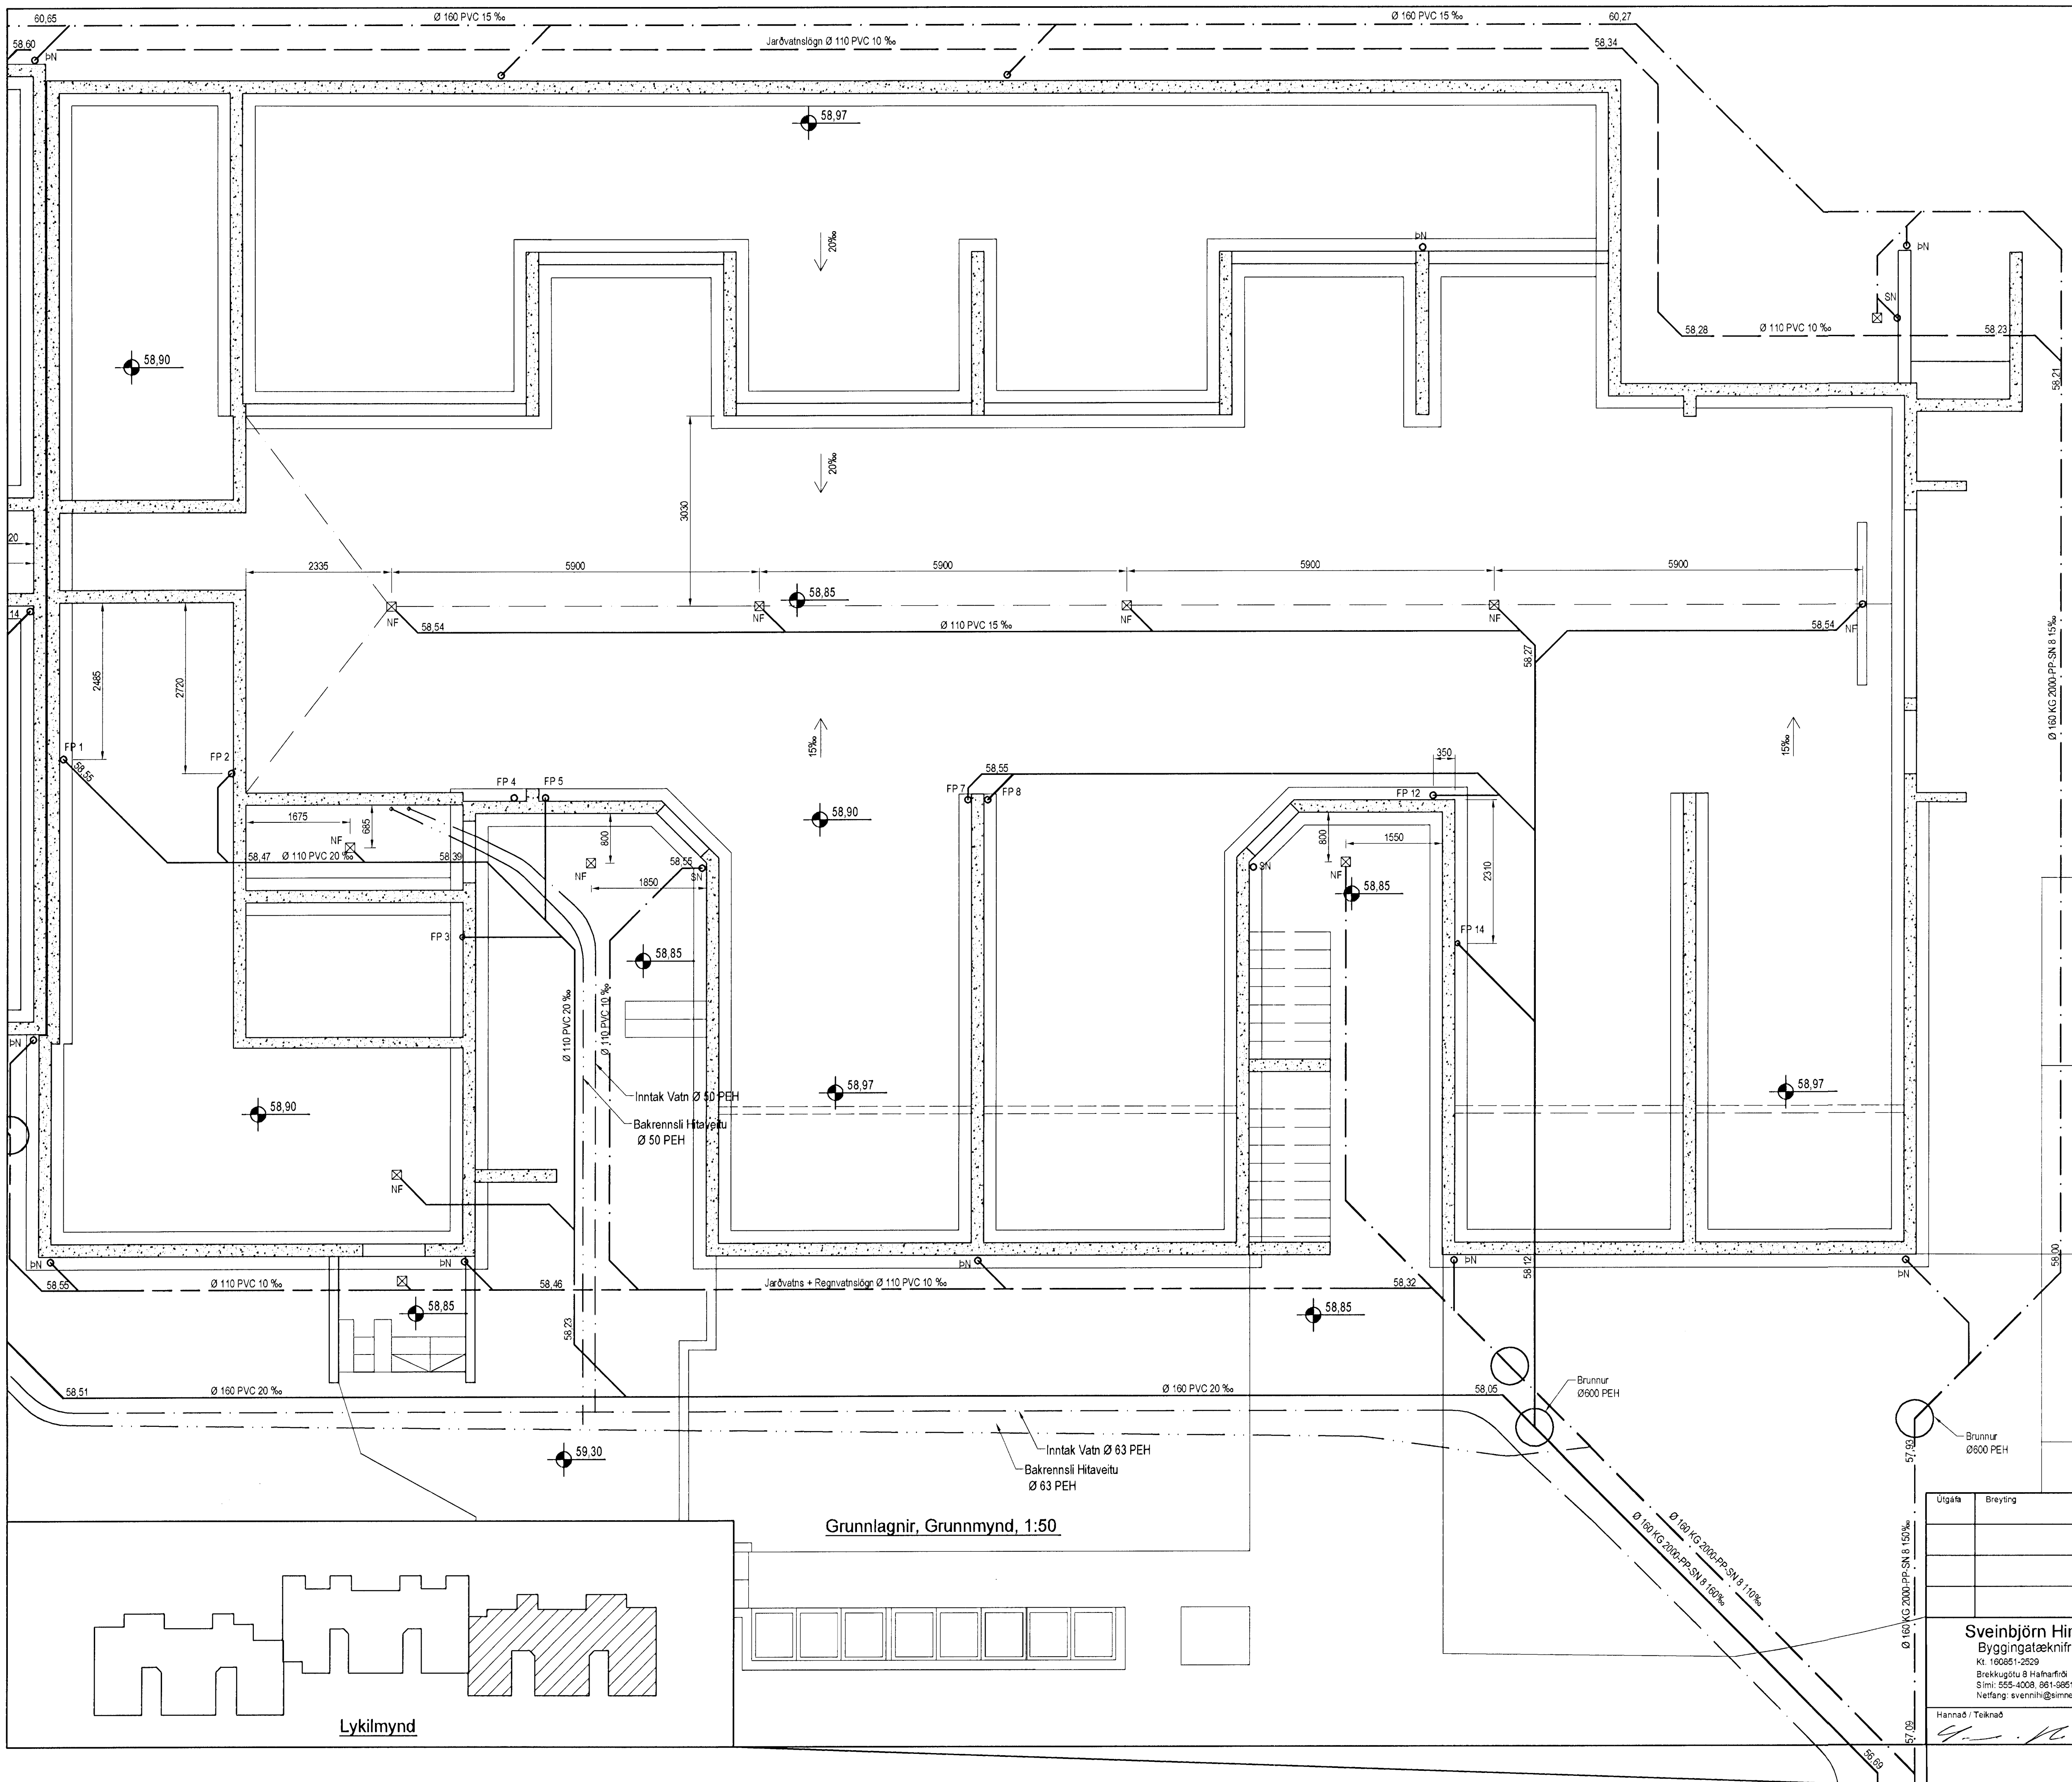


Tákn fyrir lagningar

- Skjólagn
- Regnvatnslagn
- Jarðvatnslagn
- Jarðvatnslagn + Regnvatnslagn
- Neyslslagn
- Bakrennsli Hitaveitu
- VS Vatnssalerni
- HL Handlaug
- BK Bæklar
- SB Steypibæð
- EV Elduvaskur
- BV Þvottavél
- SV Skólvaskur
- GNF Gegnumstræymisúrfall
- NF Niðurfall
- FP Fallþípa
- BN Þakniðurfall

SKÝRINGAR

Frávætlagnir undir botnplötu og utan með húsi skulu vera úr PVC.
 Grafa skal fyrir lögnum í fullþjappð fyllingefni.
 Undir og umhverfis rorin skal vera minnst 150 mm sandlag. Lagnir skulu liggja á belgnum ekki á múffum.
 Skeyta skal rör með þar til gerðum þéttingum.
 Þess skal gætt að rör geti þanast ódilega.

Grunnlagnir, Grunnmynd, 1:50

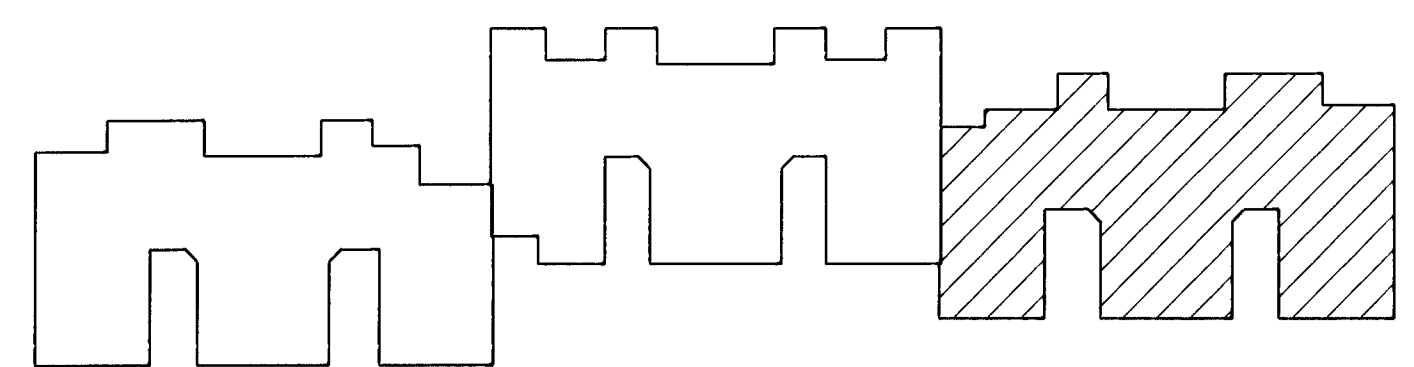

Lykilmynd

Útgáfa	Breyting	Dagsetning	Hannað
Sveinbjörn Hinriksson Byggingatæknifræðingur Kt. 160651-2529 Brekkgötu 8 Hafnarfirði Sími: 555-4008, 961-5651 Netfang: sveinhi@simnet.is		Staður Dalsás 6 Hafnarfirði	
Hannað / Teiknað		Skýring Grunnlagnir	
Kvarði 1:50	Dagsetning 27.11.12	Verkur 08-12	Teikn.nr. 2-01