


Héttala nr. 1704 Teikning nr. 219
 Samþykkt þ. 13-10 1972
 f.h. RAFVEITU HAFNARFJARDAR
 Eftirlitamaður rannsókn

Inntök samþykkt 25/10. 1972
 f.h. RAFVEITU HAFNARFJARDAR
 Eftirlitamaður

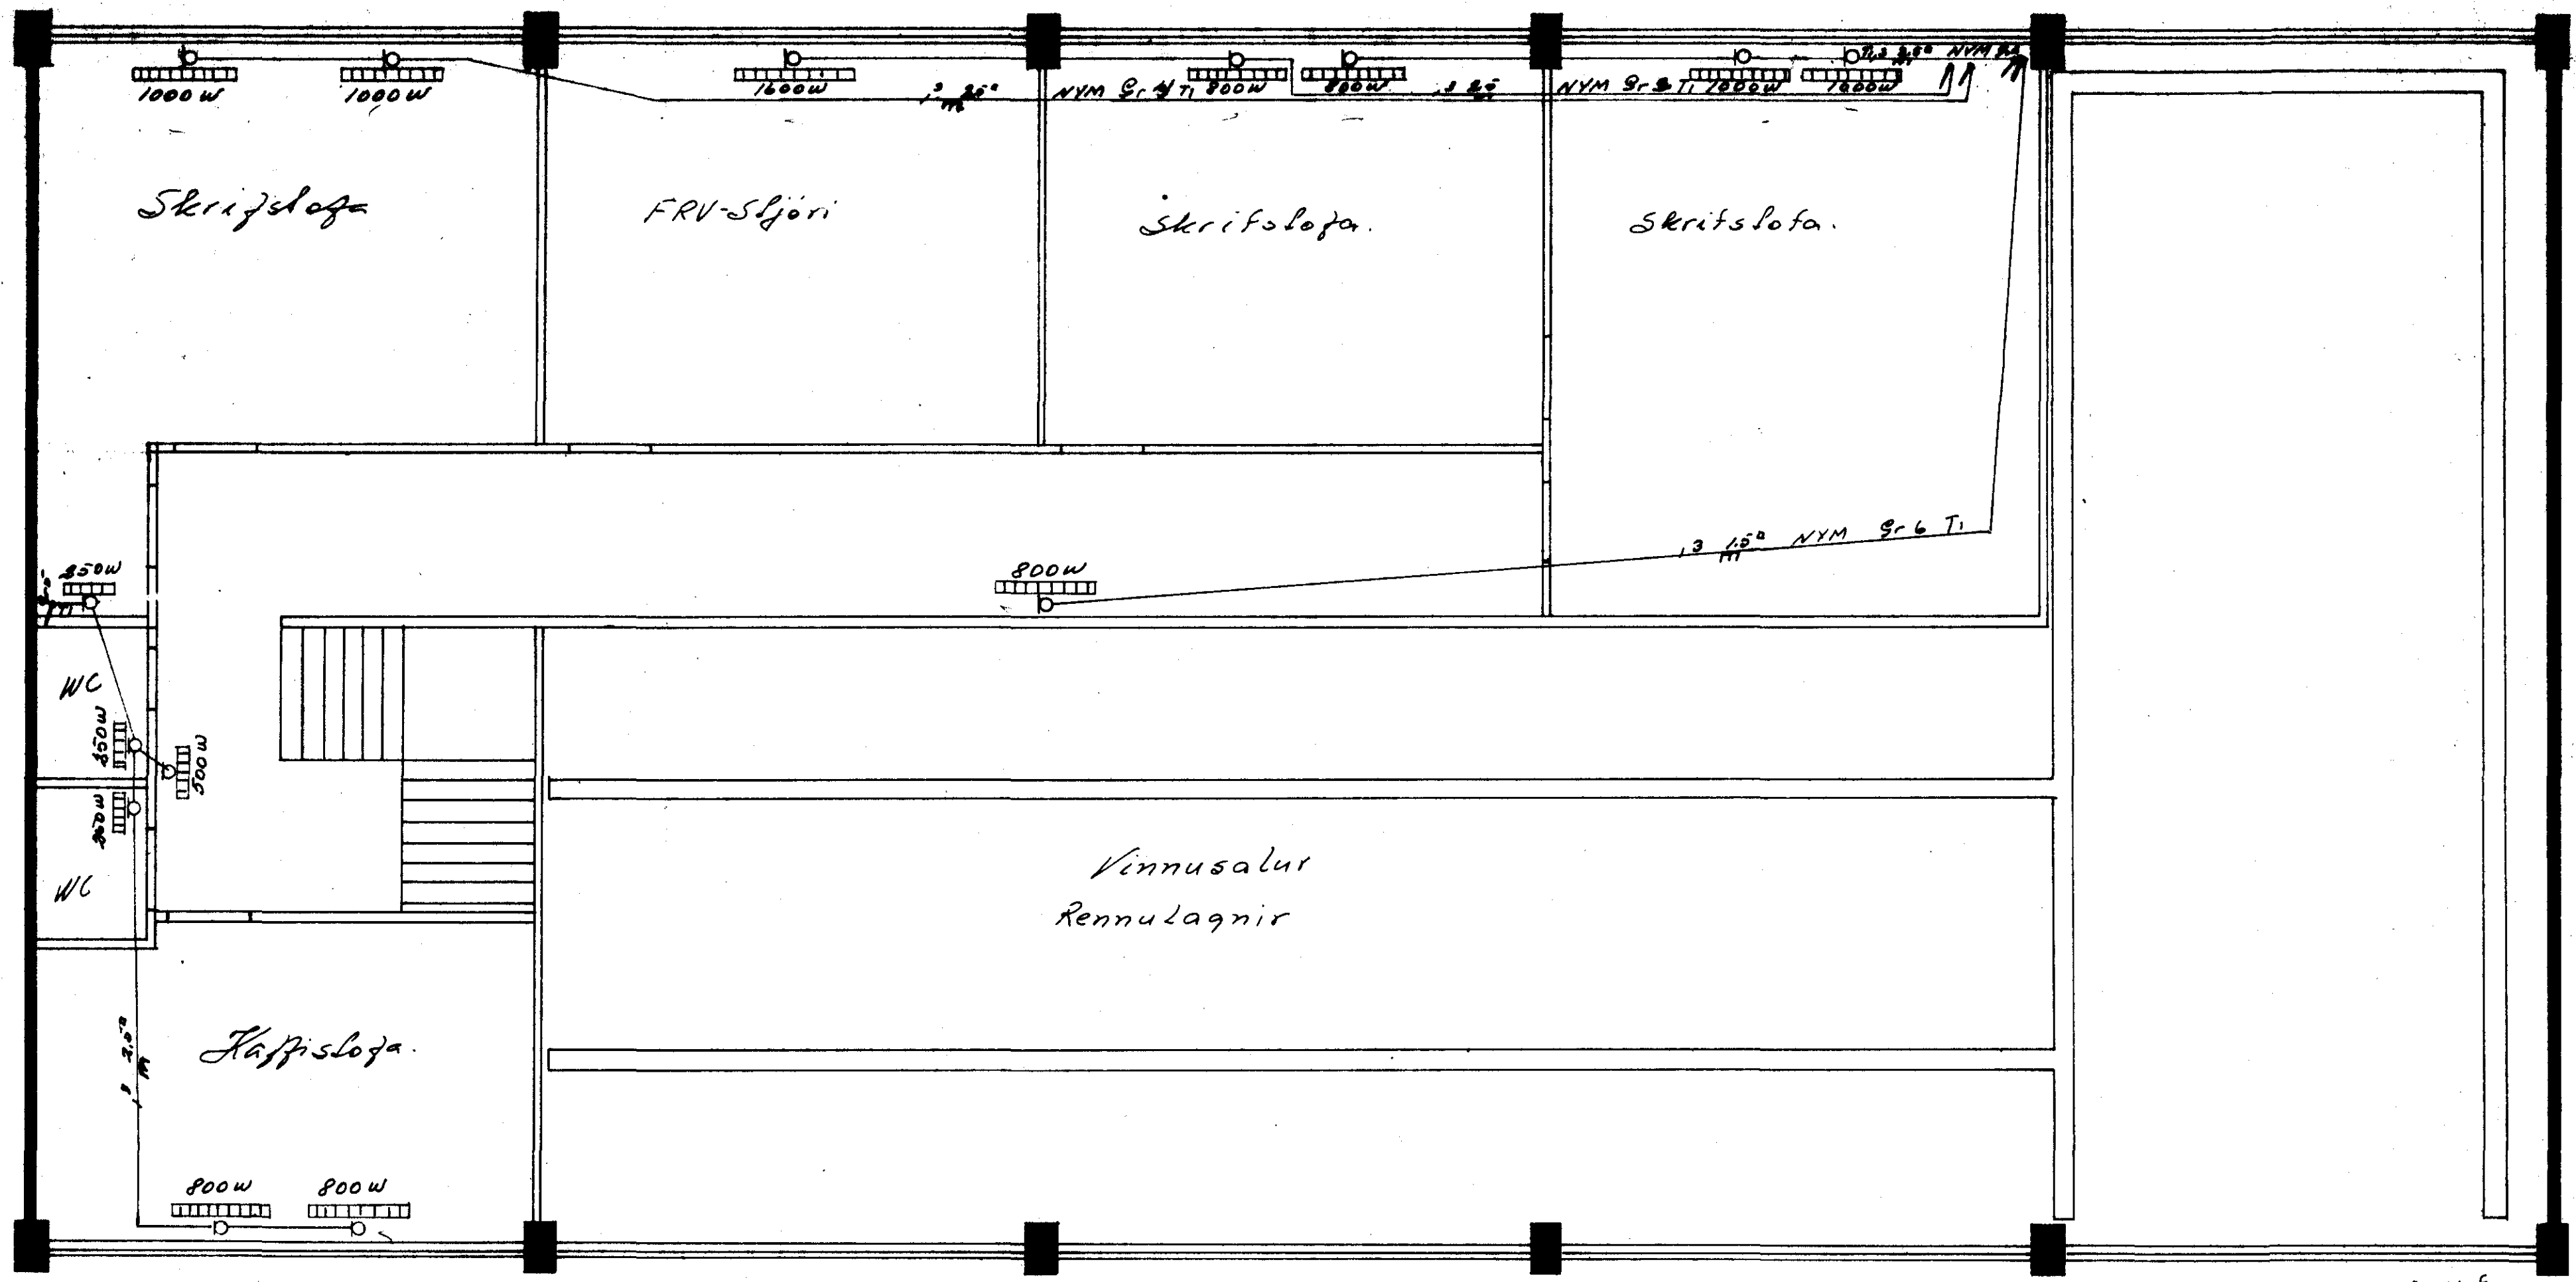

Dalsþraun 5
 Raflagnateikning
 Teiknað í sepl 1972
 Blað 1 af 4
 Jens Ewertson 5 52829.