Húsveita nr. 1704 Teikning nr. 829
Samþykkt þ. 23-10 1972
f.h. RAFVEITU HAFNARFJARÐAR
Eftirlitsmaður raflagna

Inntök samþykkt 25/10. 1972
f.h. RAFVEITU HAFNARFJARÐAR
Veitustjóri:

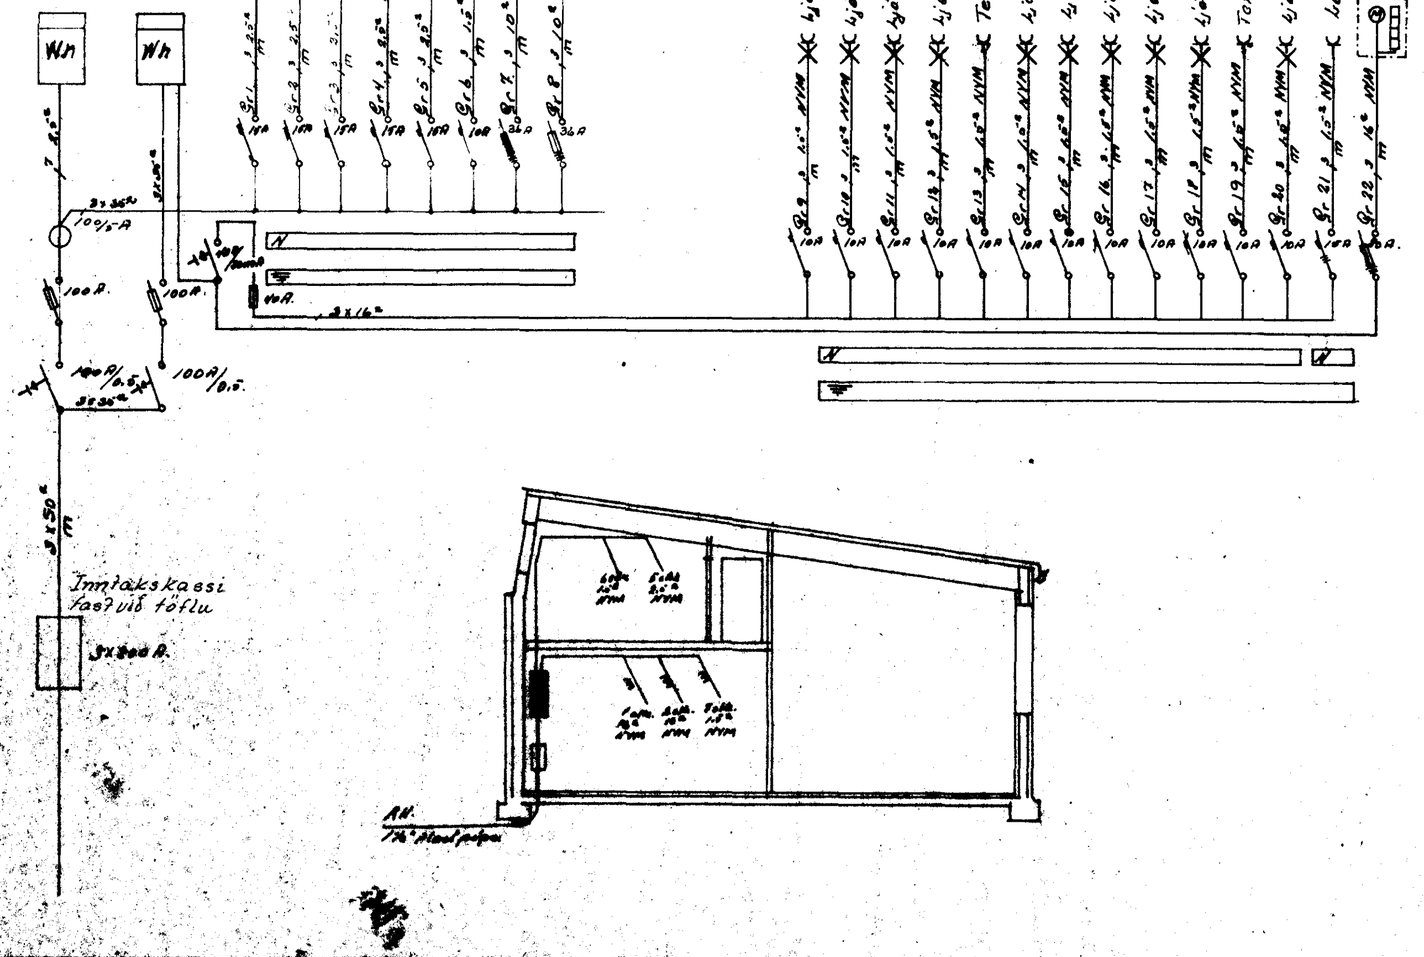

829

Dalshraun 5
Raflagnateikning
Teiknað í sept 1972
Blað 4 af 4
Jens Guðlaugsson s. 52829