


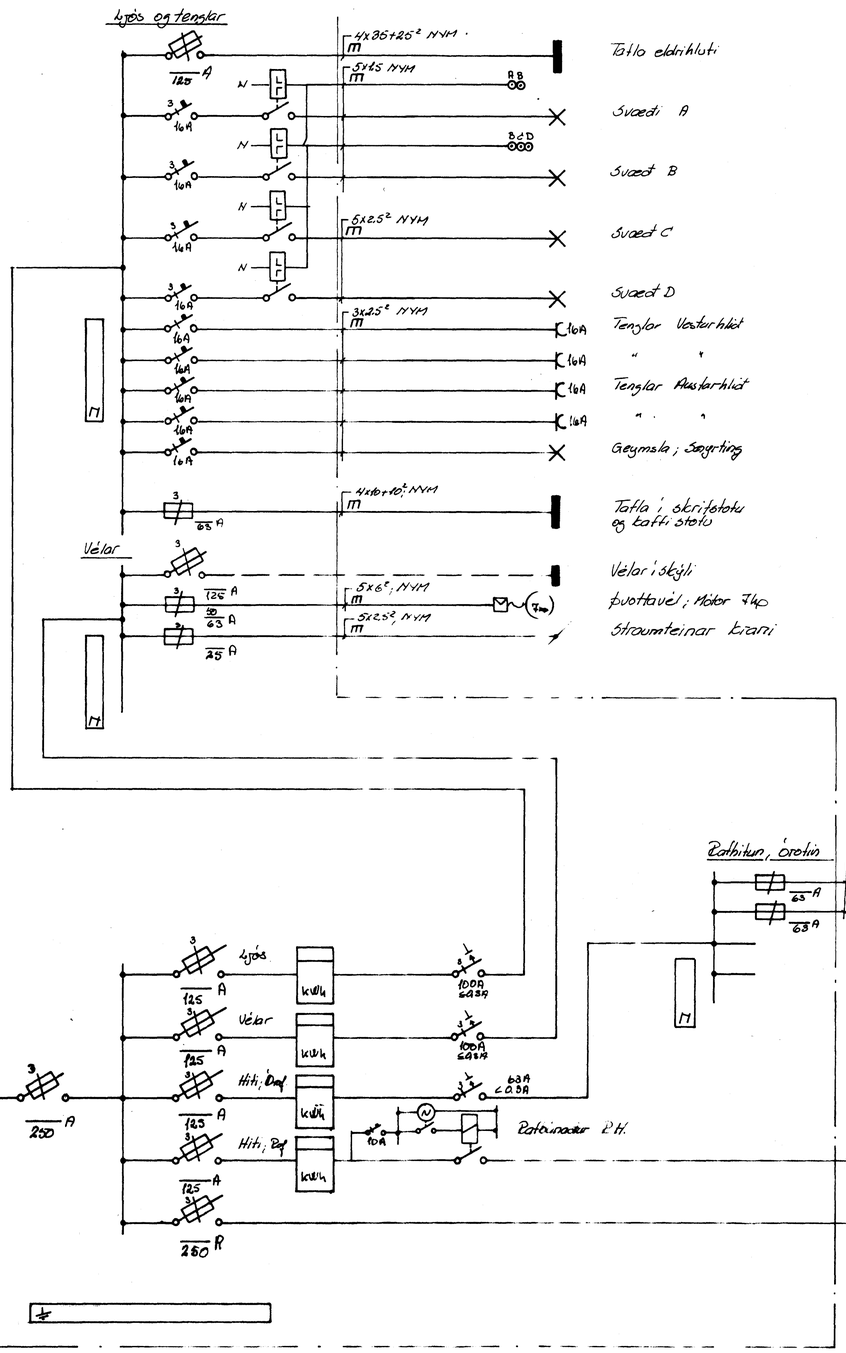


| BR. | DAGS | BREYTING |
|---|---|---|
| | | |

VERKFRÆÐISTOFA ÁRMÚLA 1
REYKJAVÍK - SÍMI 68044
Sig. St. Oddsson

GLERBORG hf.
SAMSETNINGARVERKSM.
Rafkerfi: Einlínuteikning
Rafveita Hafnargranda

| | |
|---|---|
| HANNAÐ | Sb |
| TEIKNAÐ | Sb |
| TYPUÁRITUN | |

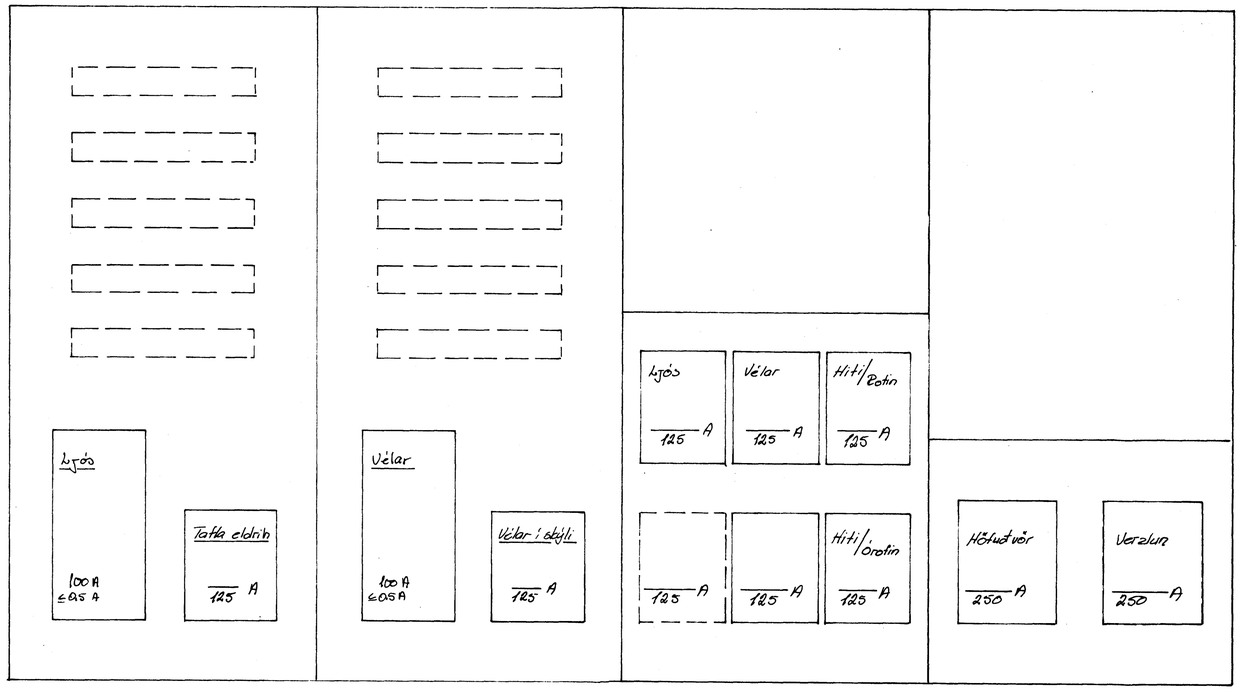STÆRÐ
MÆLIK.
NR. 9107