


DALSHRAUN NR. 10 HAFNARFIRÐI

2380

BLAÐ 2

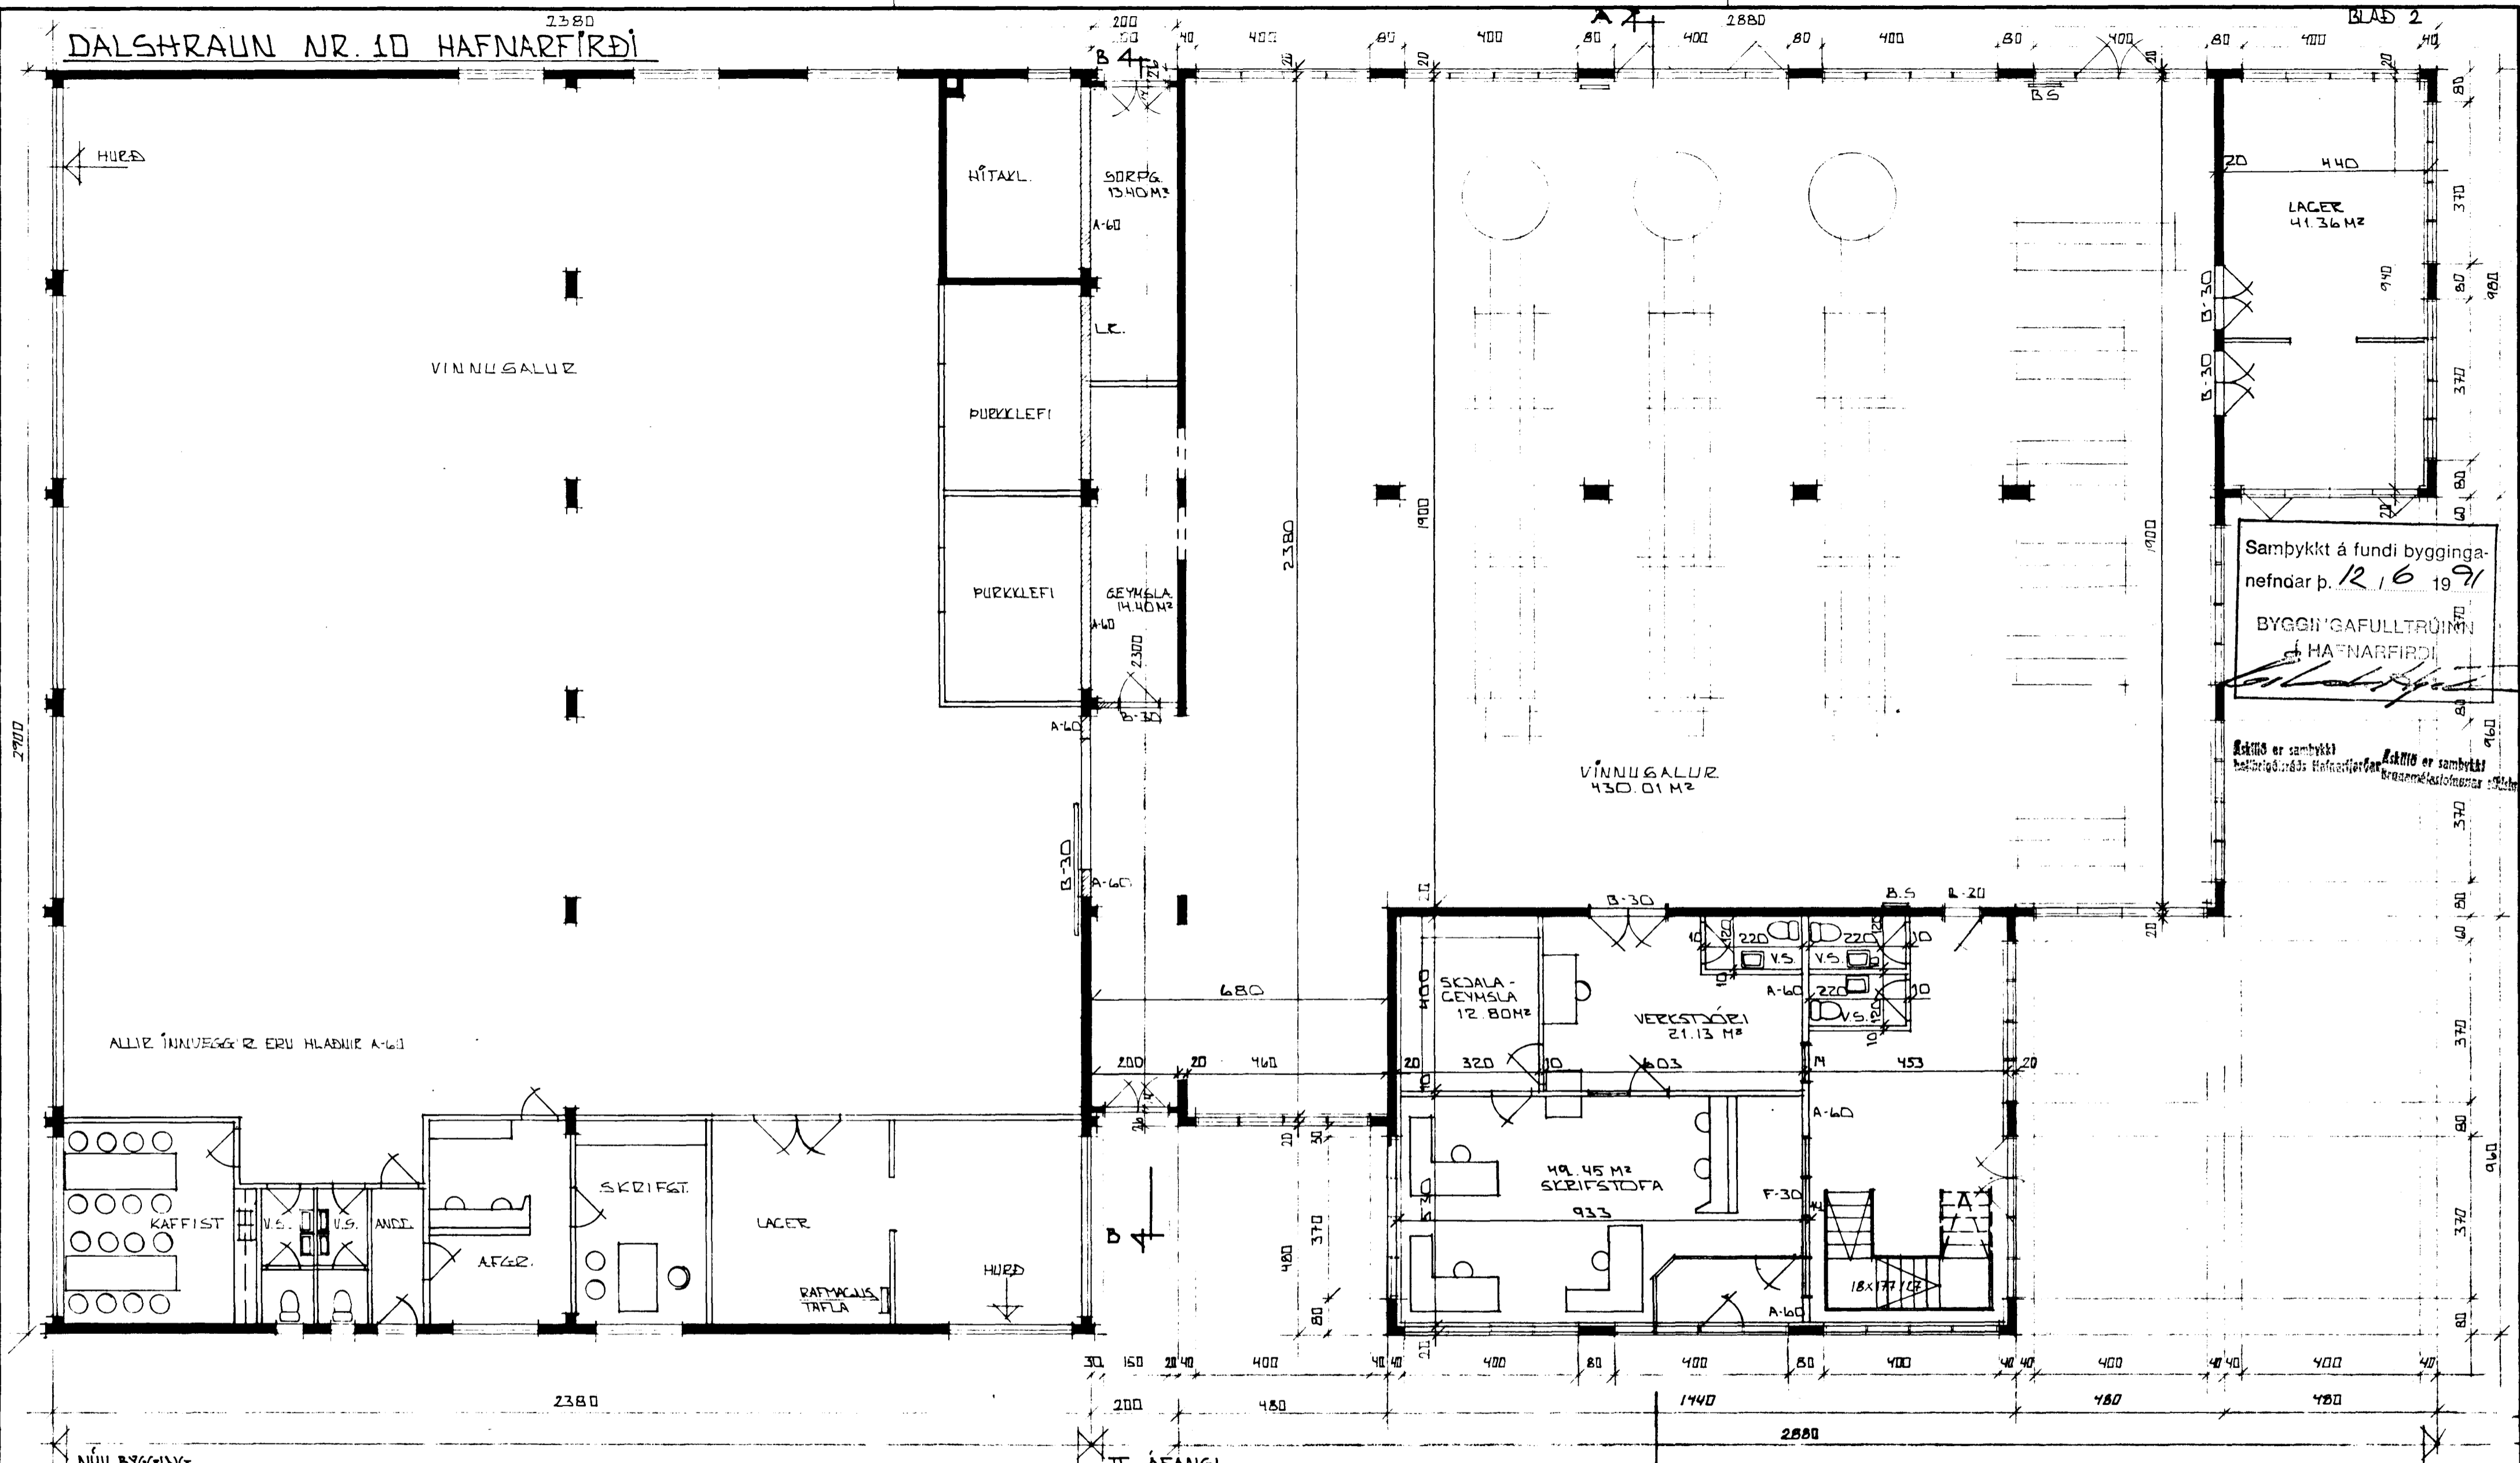

Samþykkt á fundi bygginga-
nefndar þ. 12. 6. 1971
BYGGINGAFULLTRÚMENN
HAFNARFIRÐI
[Signature]
Skilið er samþykkt
hefur tekið tillit til
Skilið er samþykkt
hefur tekið tillit til

ALLIR INNVEGGIR ERU HLADUR A-60

NÚV. BYGGING
GRUNNMYND 1. HÆÐAR M. 1:100

01	JÚNÍ 91 BR. Á MINNA SKIPULAGI	SIGN.
BR. NR.	DAGS	EDLI BREVINGAR
DALSHRAUN 10 II. ÁFANGI		DAGS. JÚNÍ 1984
GRUNNMYND 1. HÆÐAR		HANNA
MALKV. 1:100		TEIKNAD <i>[Signature]</i>
SIGURÐUR ÞORLEIFSSON TEKNIFRÆÐINGUR F.T.F.I.		VERK NR. 8727
STRANDGÖTU 11 HAFNARFIRÐI SÍMI 54751		BLAÐ NR. 0-02