

KERFI ~1:50

SJA SÉRTEIKN AF KYNDIKLEFA


SKÝRINGAR:

- ST STEYPUÖR
- J STEYPUJÄRNRÖR
- GN GÖLFNIDURFALL
- B ÞAKNIDURFALL
- H HANDLAUC
- VS VATNSSALERNI
- BR BRUNNUR MAL 1 CM.
- S. SLÖNGUKRANI
- KALT VATN
- HEITT ---
- KALDAVATNSKRANI
- » HEITA
- ⊗ RENNILOKI
- ⊗ MED SPINDLI UPPÜR JORD
- ⊗ EINSTREYMISLOKI
- ⊗ VATNSMÁLIR

- VATN:
- P. ASTPIPA UTANHÜSS
 - GALV. — INNAN —
 - BALLOFIX RENNILOKAR SEU VID HVERT TÆKI.
 - FRAGANGUR INNTAKS OG LOFTPÚÐAR SKV. FORSKR. VATNSV. RV.

LOFTPÚÐI

EFST Á ÖLLUM LÖDRETTUM STOFNUM SKAL VERA 30 cm LANGUR LOFTPÚÐI, ÞVERMAL JAFNT OG SVERASTI HLUTI STOFNSINS TALID FRA GREININGU VID ADALADFÆRSLUÆÐ

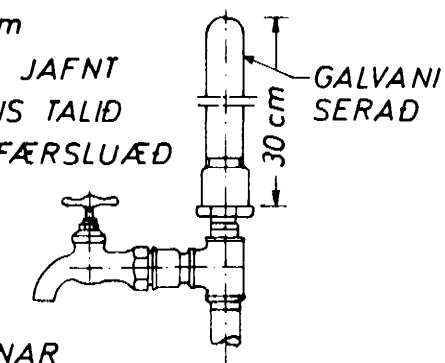

EINNIÐ SKAL VERA SAMSKONAR LOFTPÚÐI Á HLIDARGREINUM, SEM LENGRI ERU EN 8 M. ÞVERMAL JAFNT OG SVERASTI HLUTI HLIDARGREINAR.

DALSHRAUN 10	MÆLIKVARÐI ~1:50	VERK 7222	TEIKN NR 7
VATNSLÖGN KERFI	Hannað	Yfirfarið	DAGS
	Teiknað	Samb.	OKT. '73
JÓHANN GUNNAR BERGPÓRSSON VERKFR. MVFI	BREYTT JÚNÍ '76		
STRANDGÖTU 11 - HAFNARFIRÐI - Sími 53315			