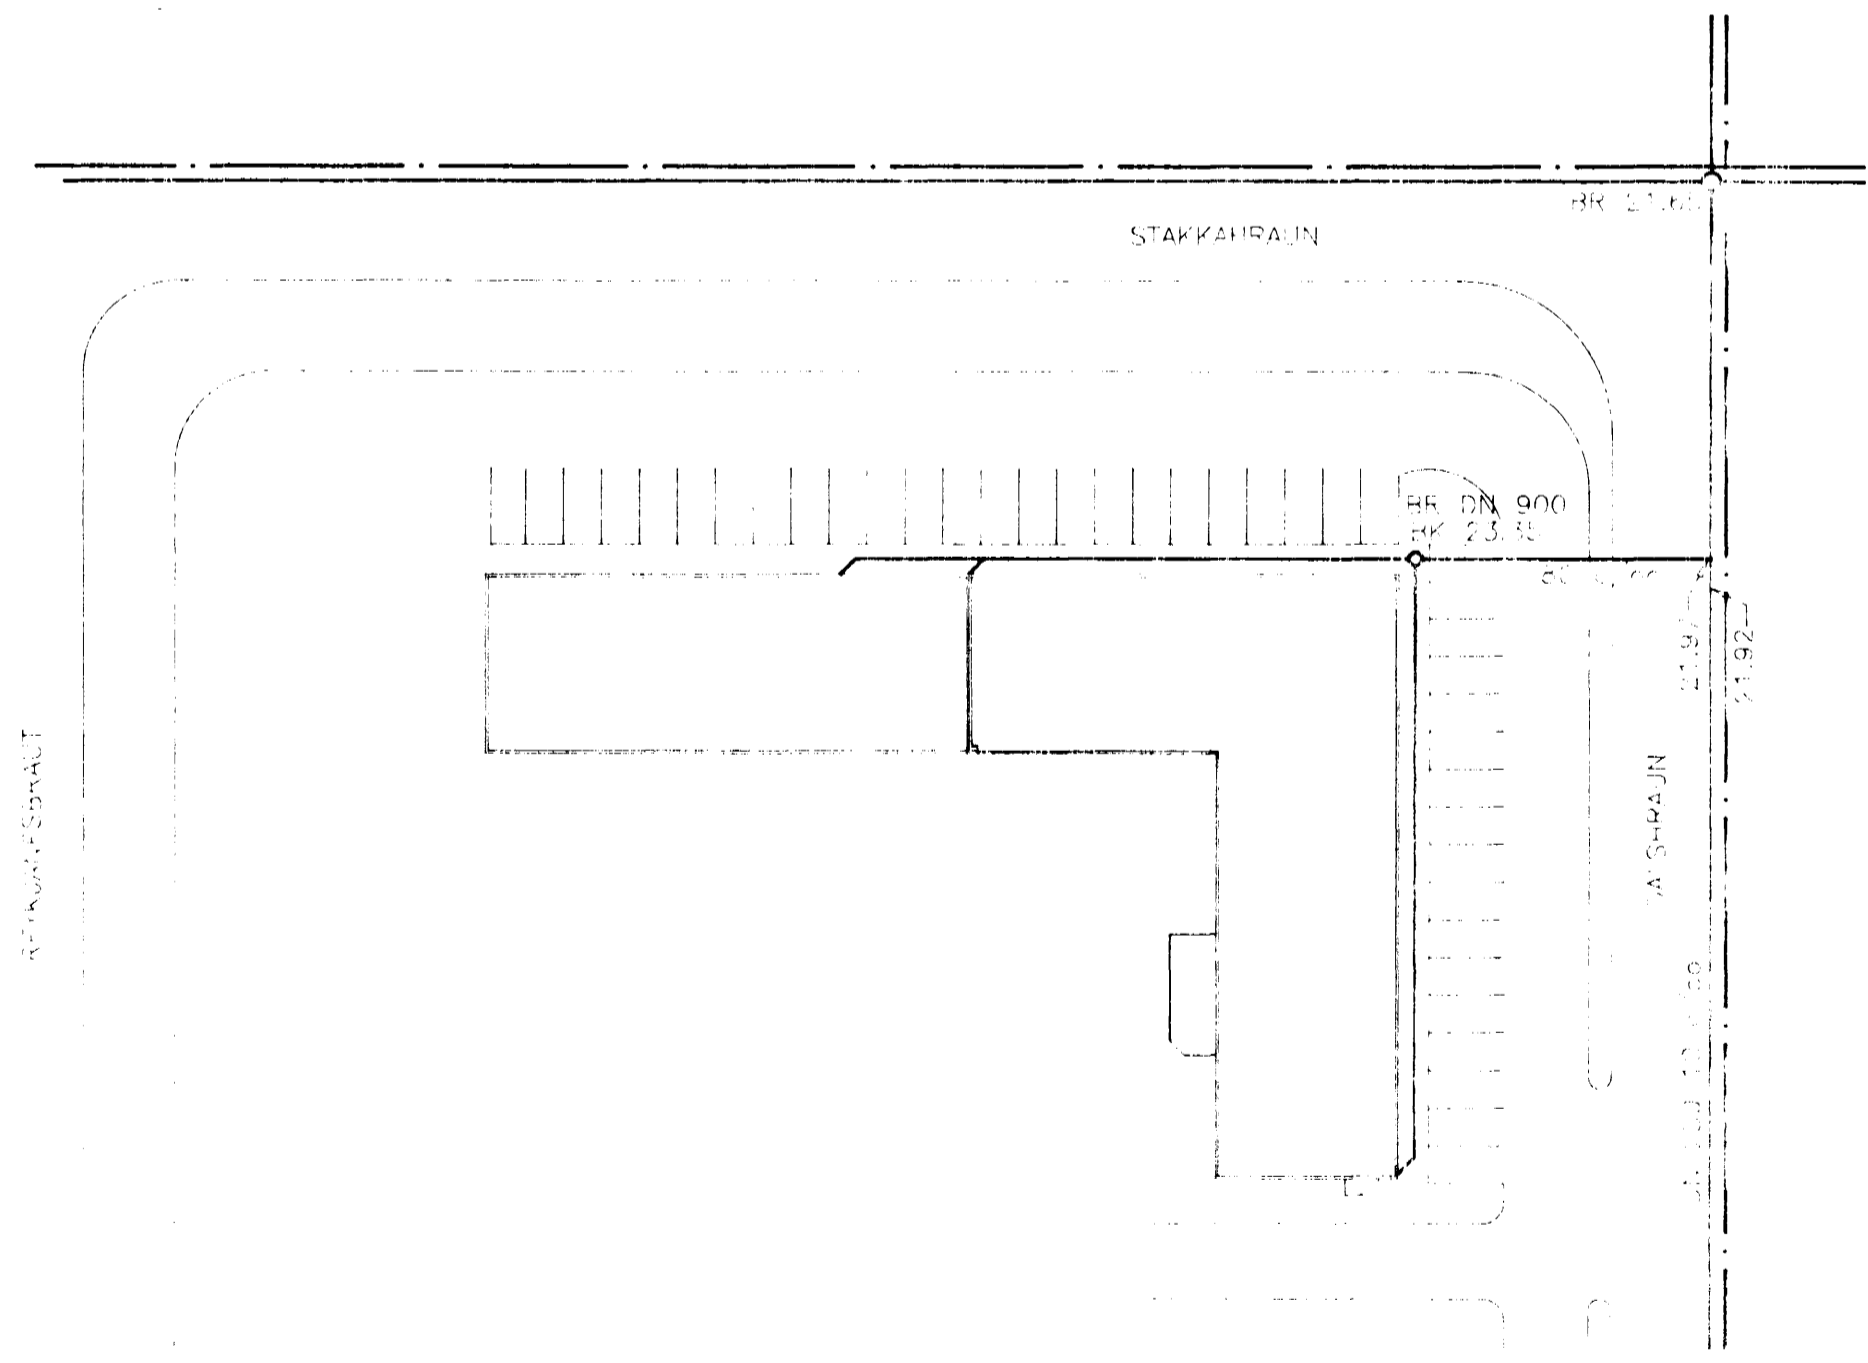

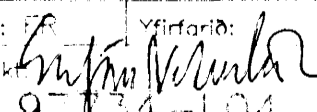
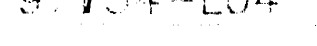


AFSTÖÐUMYND 1:500



DALSHRAUN 11 HAFNARFJÖRÐUR		FRÁRENNISLAGNIR GRUNNMYND 1. HÆÐAR OG AFSTÖÐUMYND	
V E B VERKERÆÐISTOFA			
 DALSHRAUN 11 HAFNARFJÖRÐUR HAFNARFJÖRÐUR HAFNARFJÖRÐUR		Hönnuð: VAS Mælt: 11.11.2020 Daga: 11.11.2020	Táknað:  Vefarinn:  Samþykkt: 9.11.2020 L04

ATH: LAGNIR FRÁ TÆKJUM Á 1.HÆÐ ERU EKKI
HLUTI AF ÞESSU VERKEFNI