


Samþykkt á fundi bygginga-
nefndar þ. 18. 6. 1975
BYGGINGAFULLTRÚINN
Í HAFNARFIRÐI

F. Sigmundsson

Áskilið er samþykki
Brunamálastofnunar ríkisins

Áskilið er samþykki
Hafnarbúskráðs Hafnarfjarðar

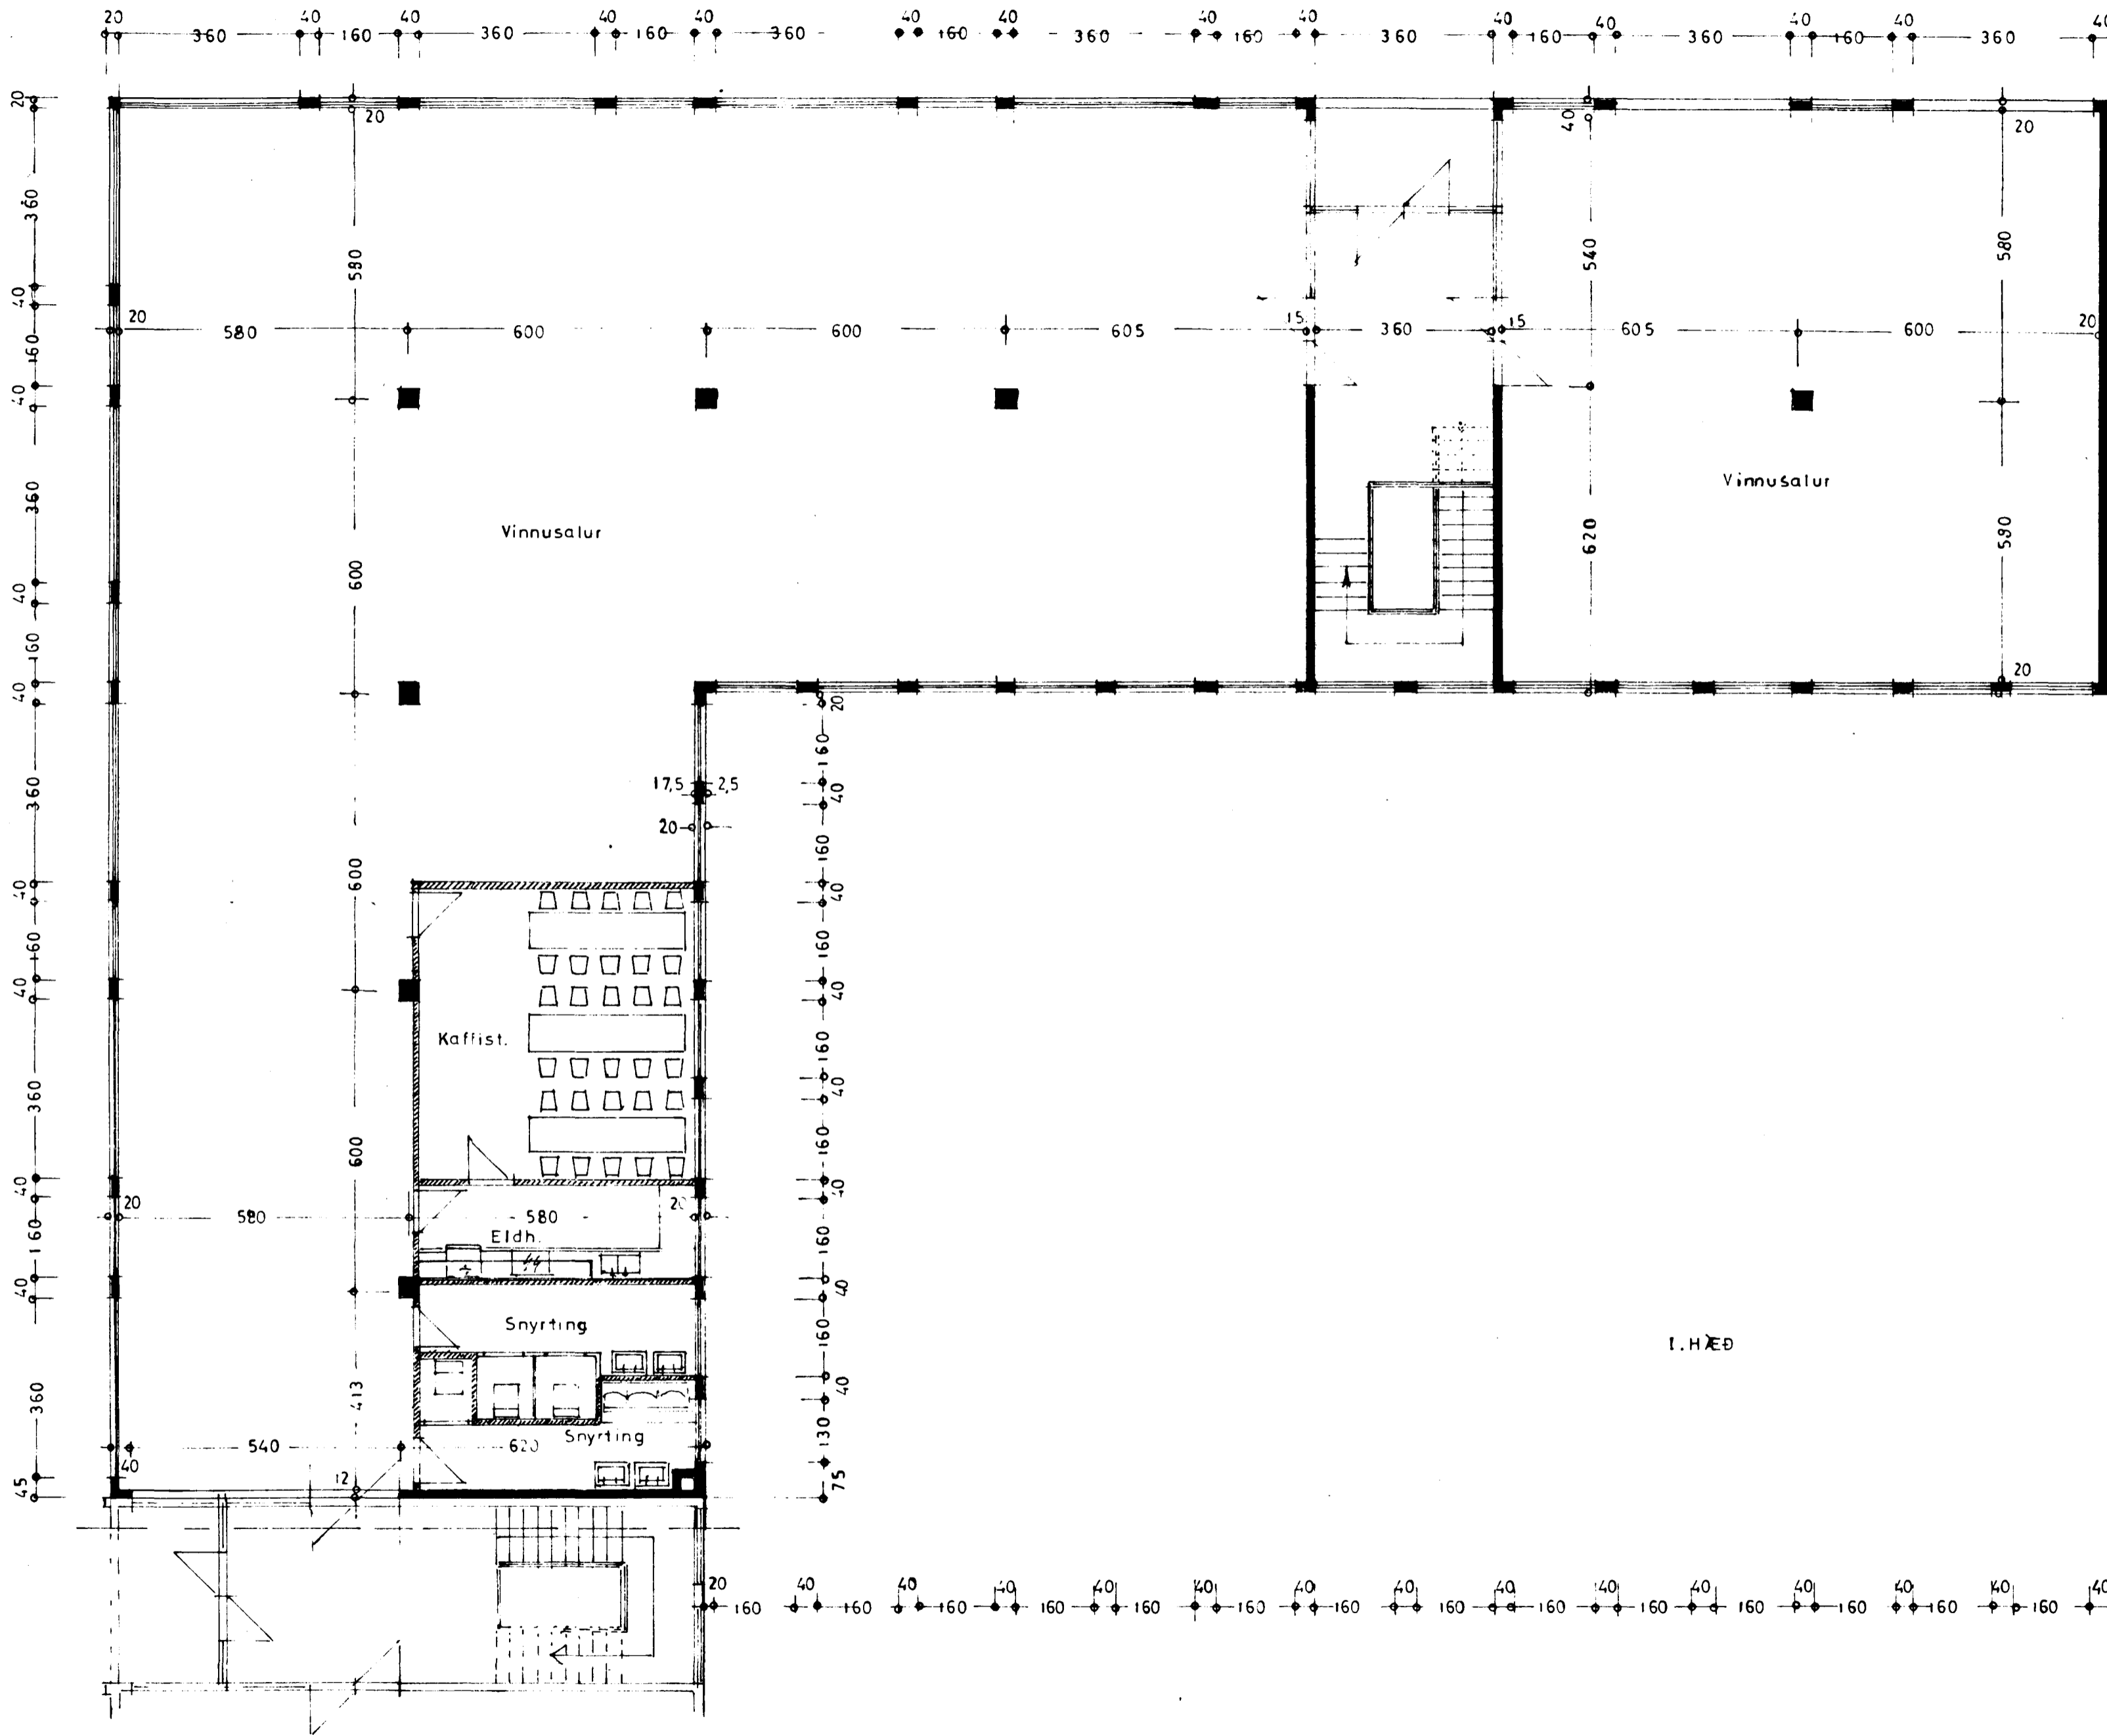

DALSHRAUN NR. 11

II. AFANGI

BLAÐ 9

I. HÆÐ

Grunnmynd 1:100

Hafnarbúskráð 1975

F. Sigmundsson

TEIKN.