


28.11.97
Cecilía Gunnarsdóttir

ÖLL RÝMI VERÐA LOFTRÆST MED VÉLRÆNUM
LOFTRÆSTIBÚNAÐI


Í HÚSINU SKAL VERA SJÁLVIKUR
BRUNAVARNARBÚNAÐUR

STÆRÐIR:		
KJALLARI:	399,0 m ²	1,186,5 m ²
HÆÐ:	255,6 m ²	1,049,6 m ²
SAMTALS:	594,6 m ²	2,236,1 m ²

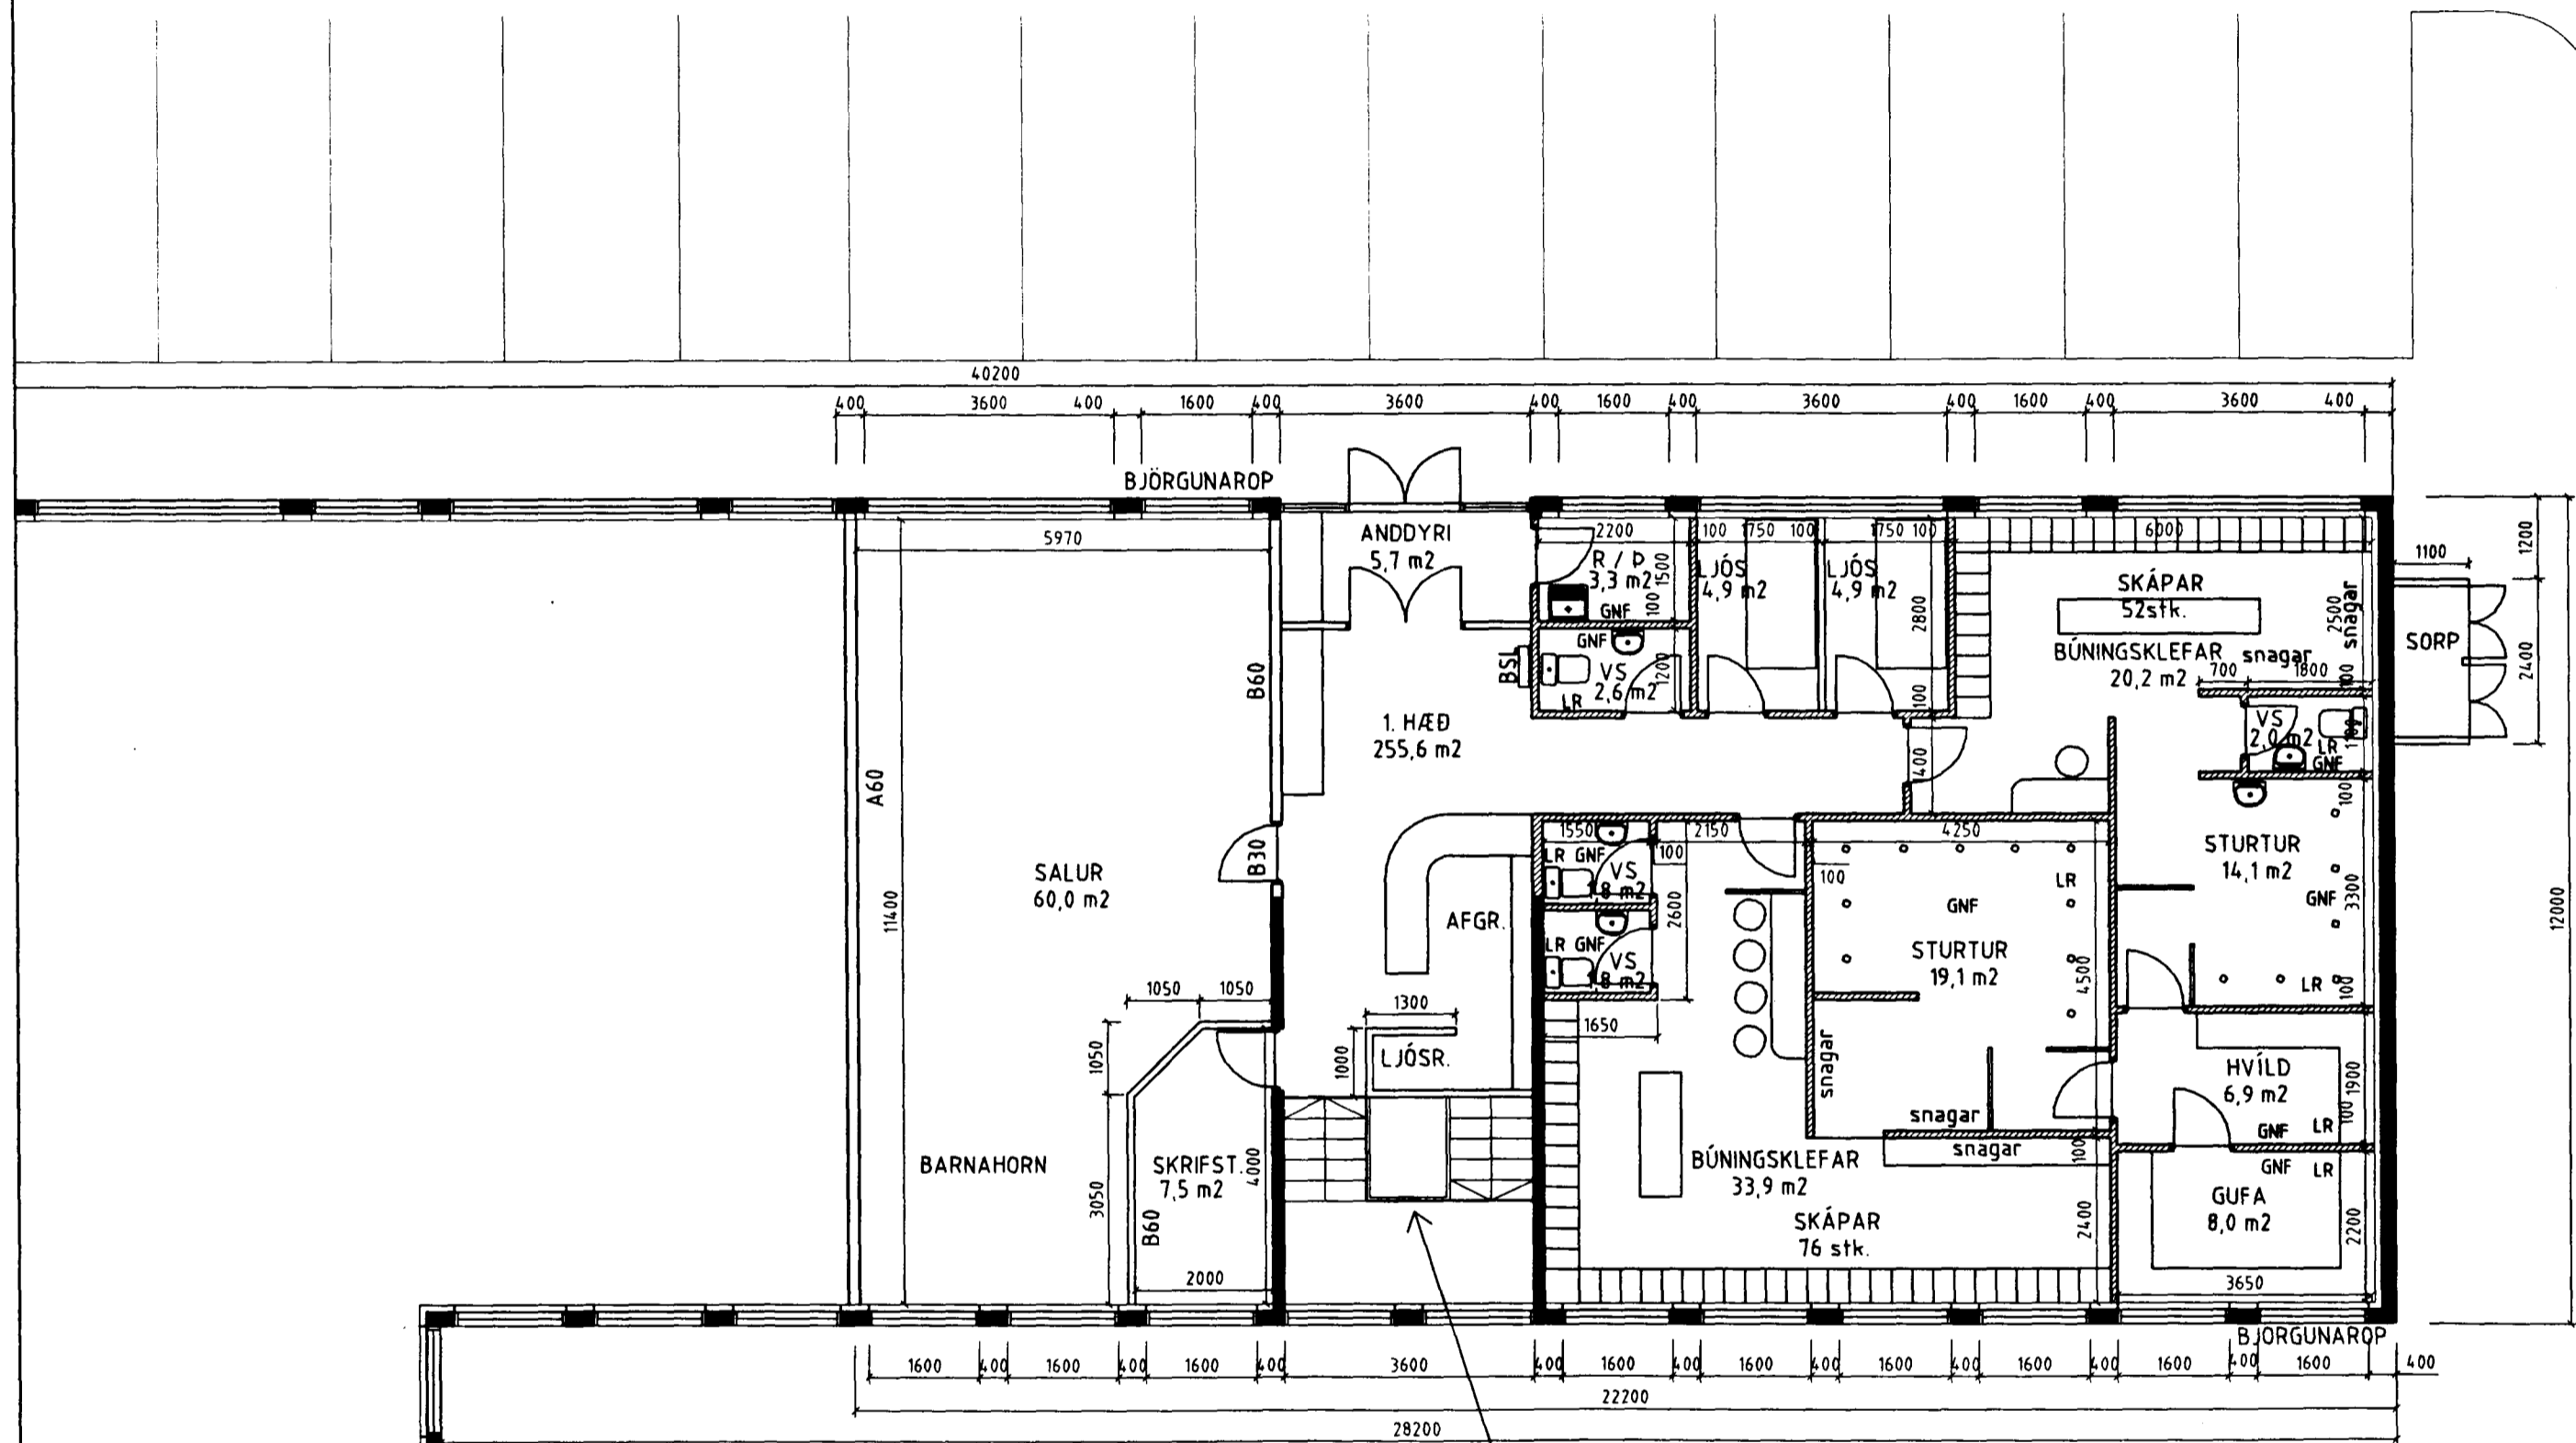

1. HÆÐ

Mögulegt er að koma fyrir stólalyftu á
innan verf handrið á tröppu

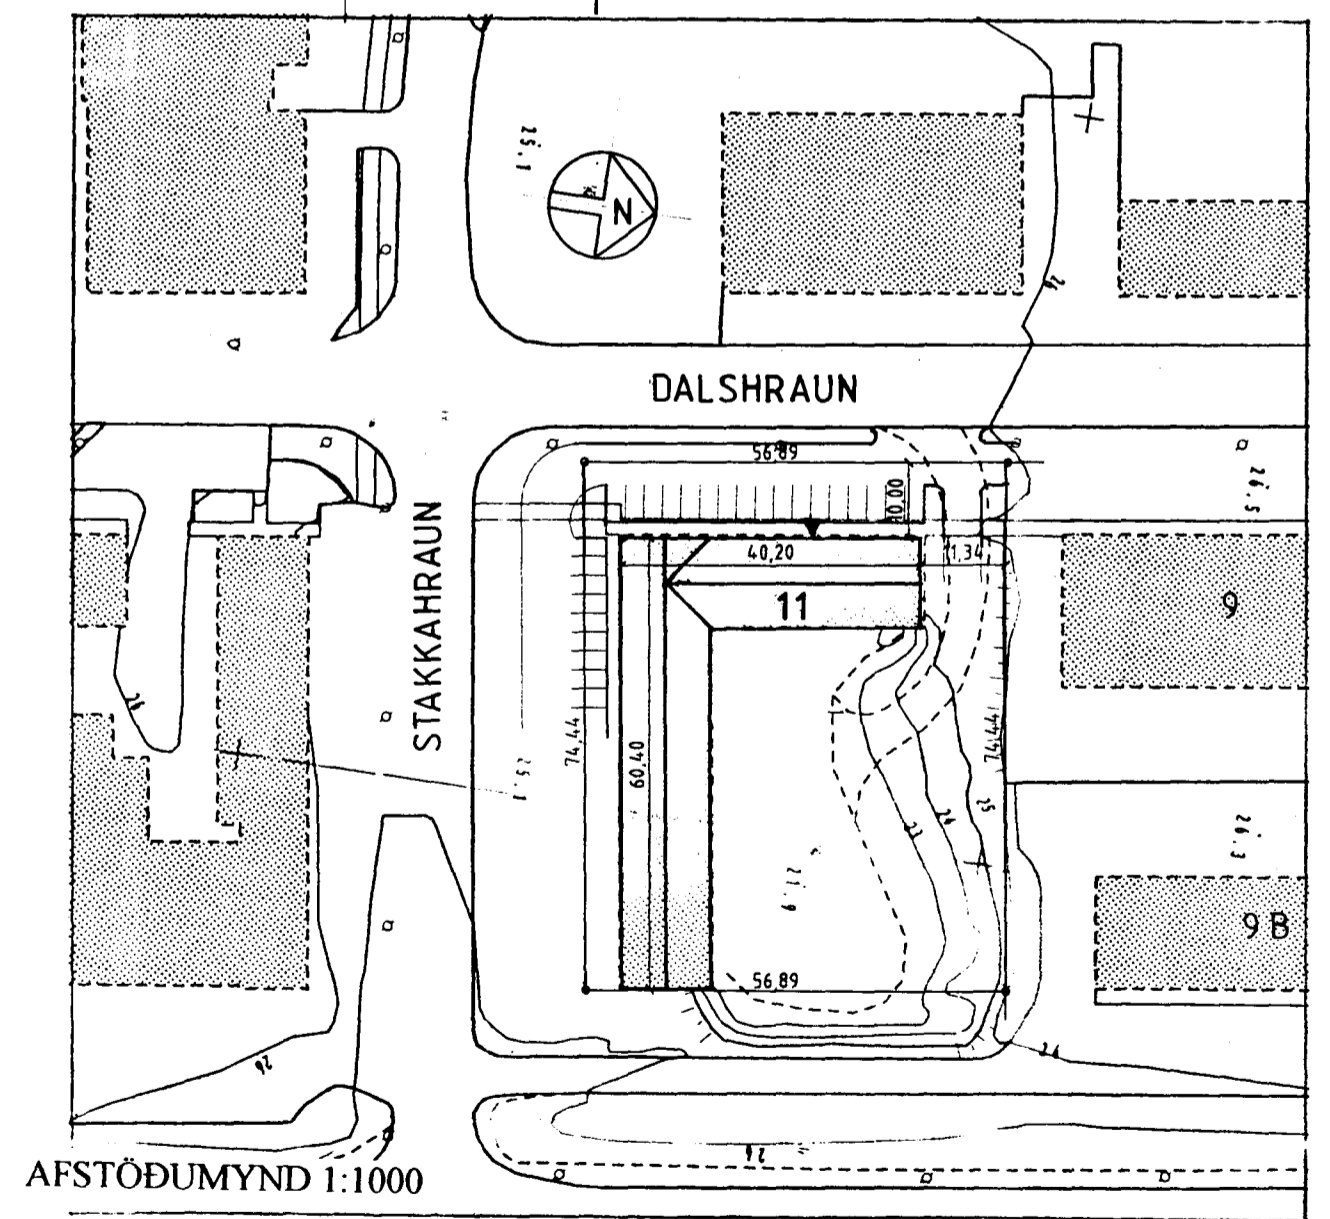

AFSTÖÐUMYND 1:1000

BREYTT:	DAGS:	LÝSING:



Cecilía Gunnarsdóttir