


Samþykkt þann
07 OKT. 1997
Byggingafultrúinn í Hafnarfirði
Erlendur Hjálmarsson

4/1146.02

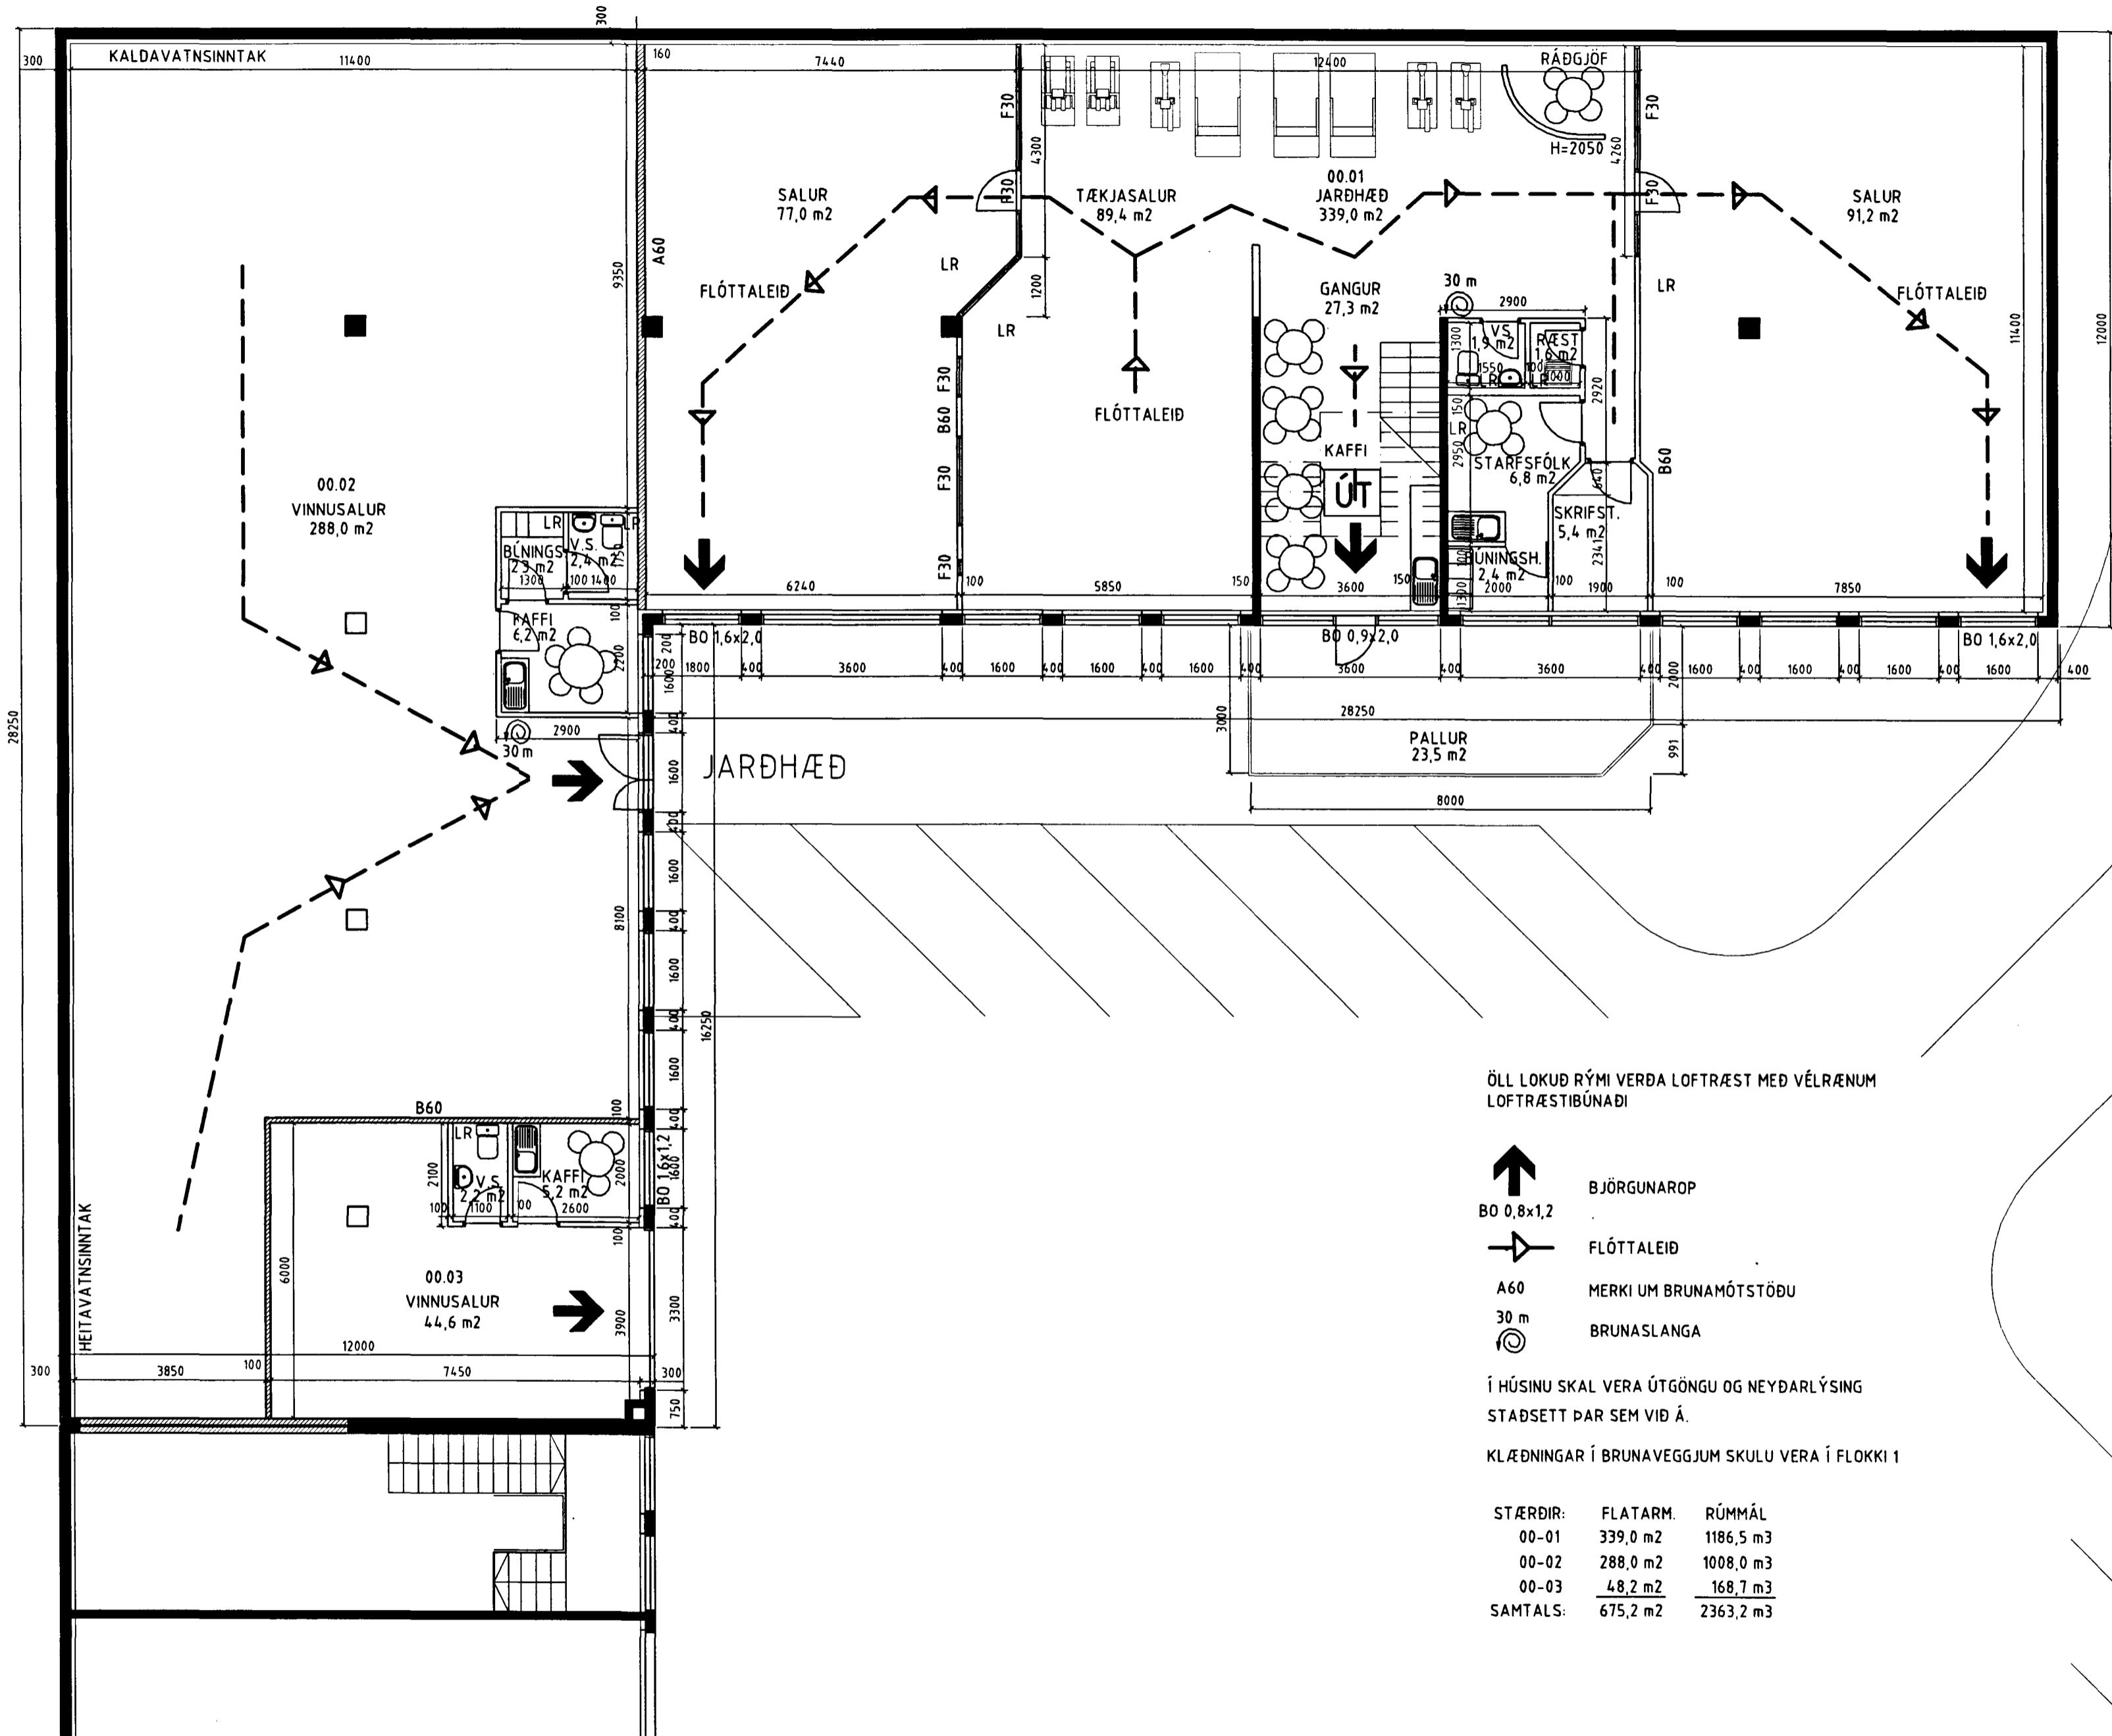

ÖLL LOKUÐ RÝMI VERÐA LOFTRÆST MED VÉLRÆNUM LOFTRÆSTIBÚNAÐI

- BJÖRGUNAROP
BO 0,8x1,2
- FLÓTTALEID
- MERKI UM BRUNAMÓTSTÖÐU
- 30 m
BRUNASLANGA

Í HÚSINU SKAL VERA ÚTGÖNGU OG NEYÐARLÝSING STAÐSETT ÞAR SEM VIÐ Á.

KLÆÐNINGAR Í BRUNA VEGGJUM SKULU VERA Í FLOKKI 1

STÆRÐIR:	FLATARM.	RÚMMÁL
00-01	339,0 m ²	1186,5 m ³
00-02	288,0 m ²	1008,0 m ³
00-03	48,2 m ²	168,7 m ³
SAMTALS:	675,2 m ²	2363,2 m ³

BREYTT: _____ DAGS: _____ LÝSING: _____

DALSHRAUN 11

102

ÞRIÐJA HÆÐIN, ARKITEKTAR - FRÍÐRIK FRÍÐRIKSSON ARK. FAI
 JARÐHÆÐ
 GRUNNMYND 1:100
 STRANDGÖTU 28 220 HAFNARFIRÐI
 Sími: 565 38 70 Fax: 565 48 31
 Netfang: ffrark@rekinet.is
 KT: 211256-4519
 HANNAÐ: FF TEIKNAD: FF DAGS: 08.10.1997 MKV: 1:100 VERKNR: _____
Linn Silfsson