


Samþykkt á fundi bygginga-
nefndar þ. 18. 6 1975
BYGGINGAFULLTRÚINN
Í HAFNARFIRÐI
B. Sigurðsson

Áskilið er samþykkt
Brunnablaðstofnunar ríkisins

Áskilið er samþykkt
Rannsóknarstofnunar ríkisins

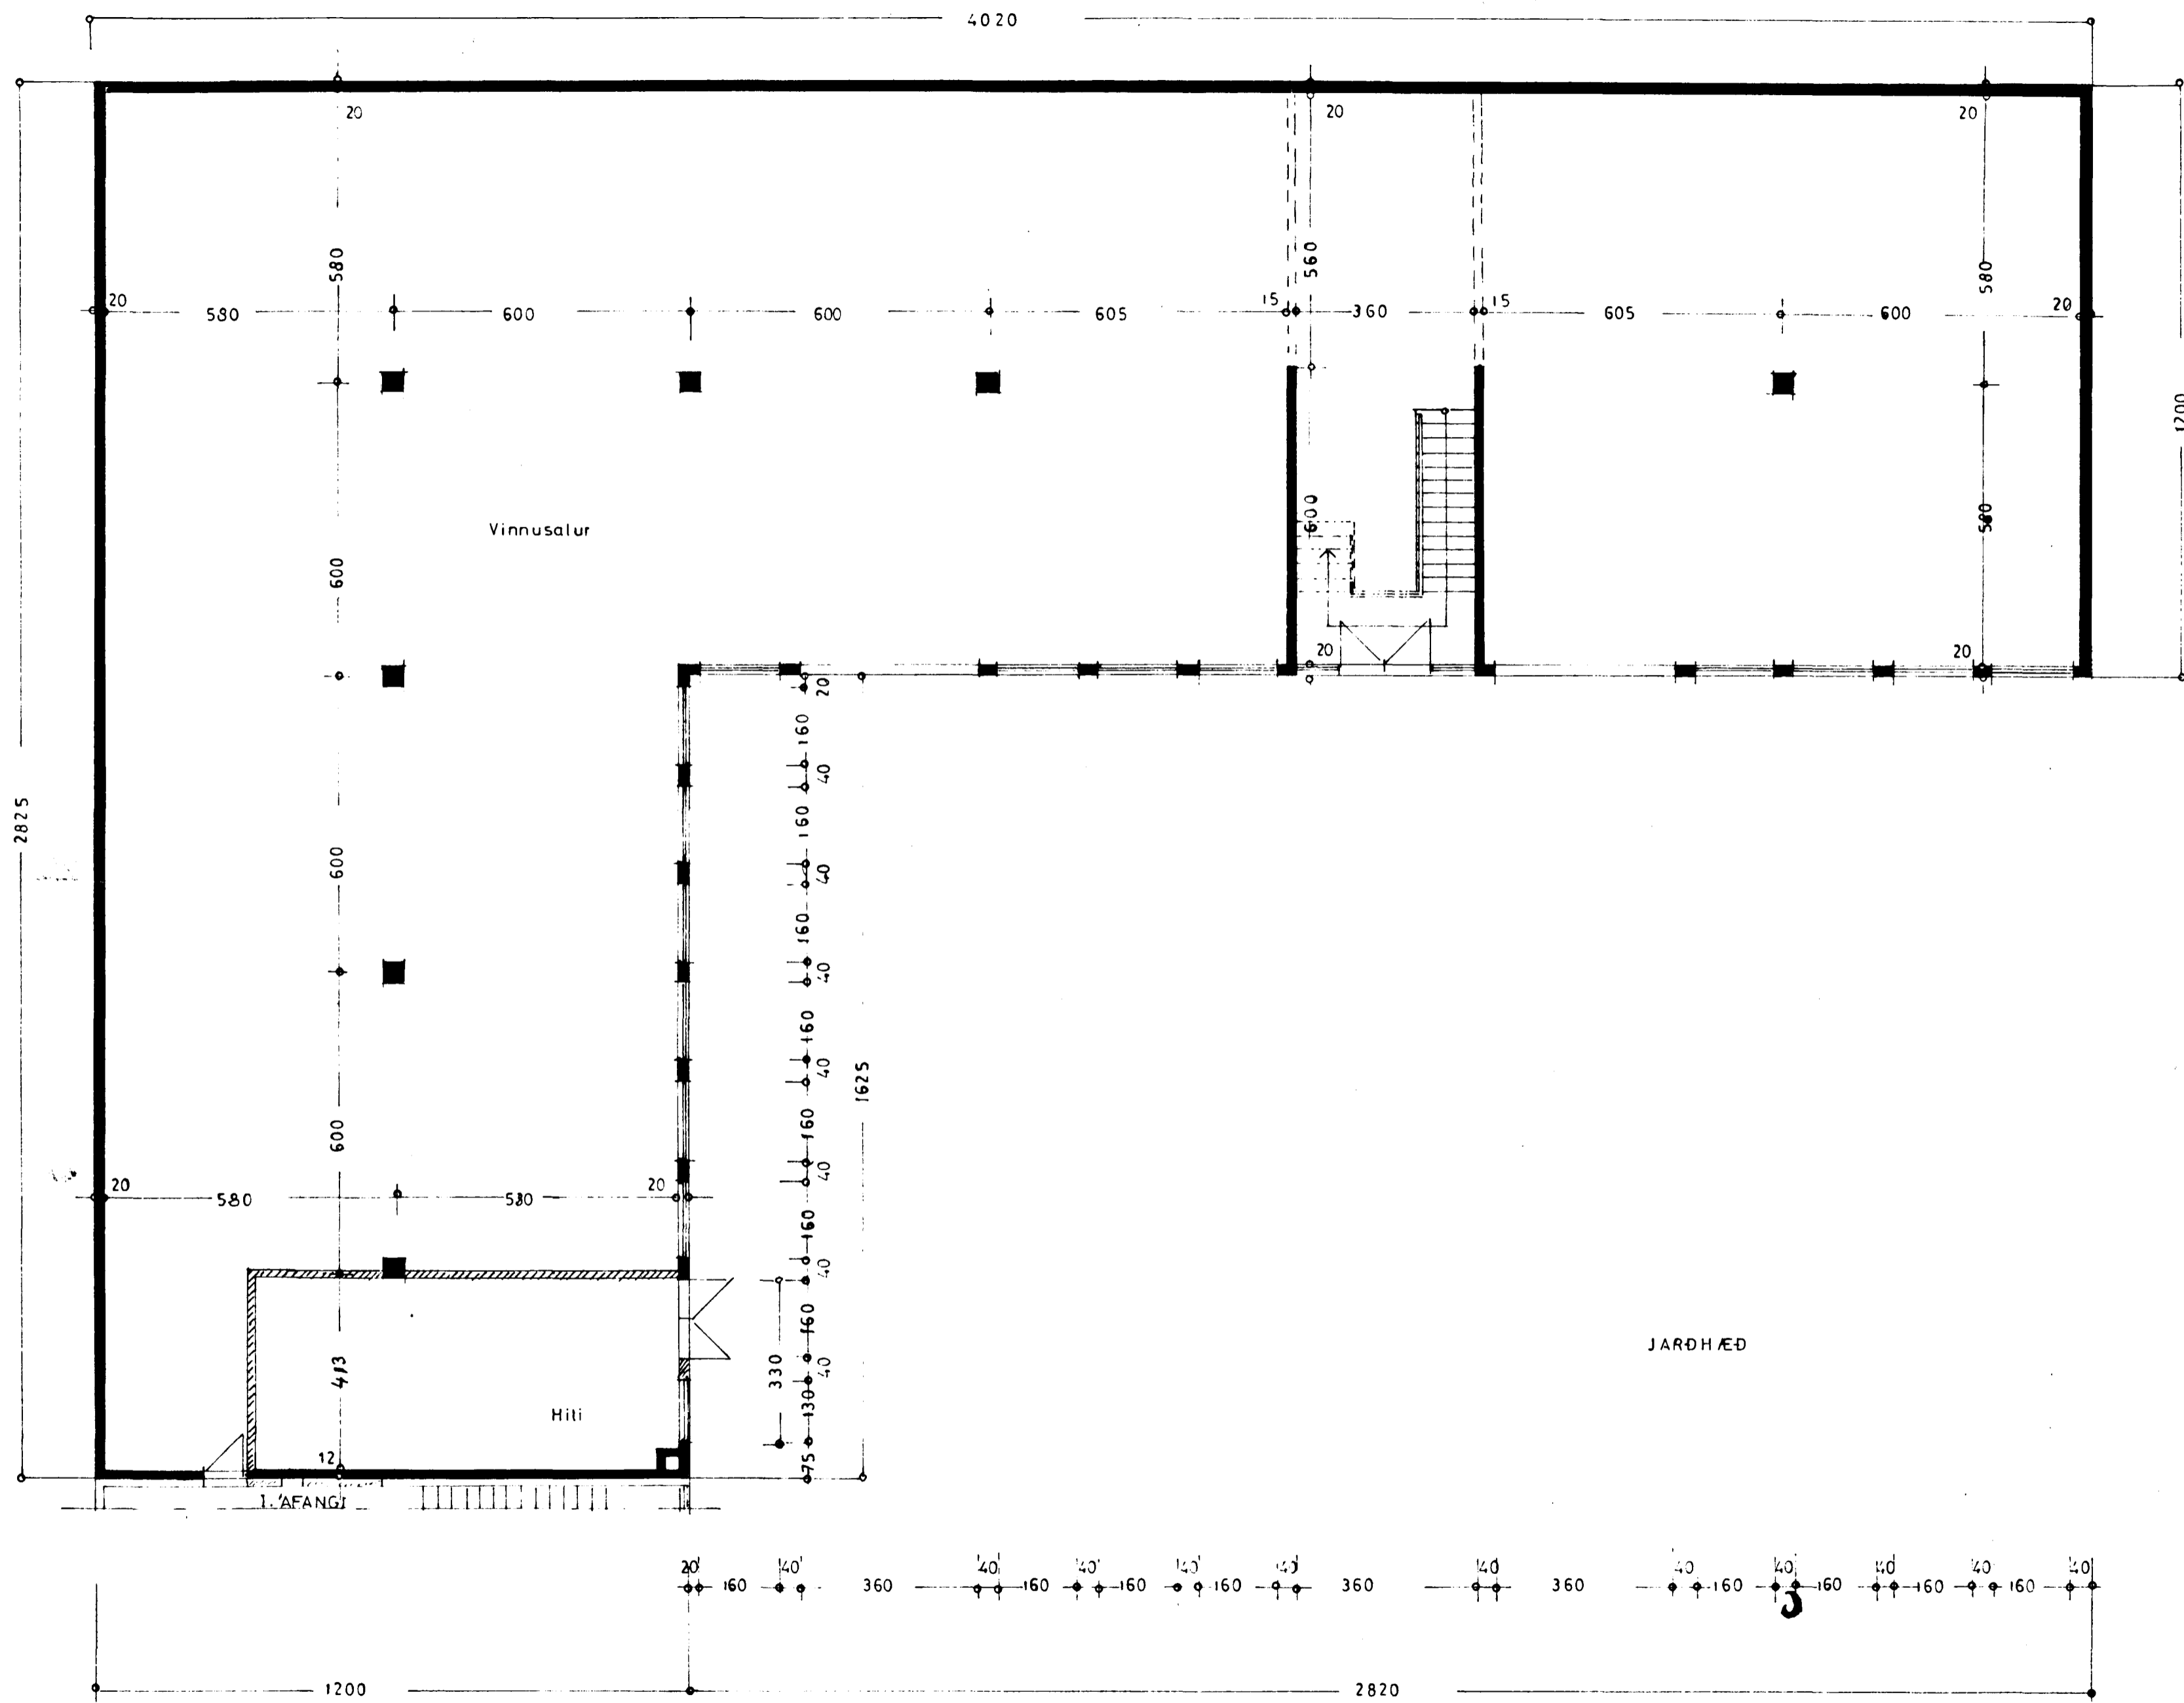

STÆRD:

II. AFANGI.	
Jarðhæð	677,4 m ² . 2371,0 m ³
I. hæð	677,4 m ² . 2371,0 m ³
Brúðabirgða þak	304,0 m ³
	<u>5046,0 m³</u>

DALSHRAUN NR 11
II. AFANGI

JARÐHÆÐ
BLAD 8

Grunnmynd 1:100

Staðsetning á mál 1975
B. Sigurðsson
TEIKN.