


EFNI OG FRÁGANGUR LAGNA SKAL VERA
SKV. BYGGINGARSAMÞYKKT HAFNARFJARÐAR,
OG REGLUGERÐ UM HOLRÆSI Í REYKJAVÍK

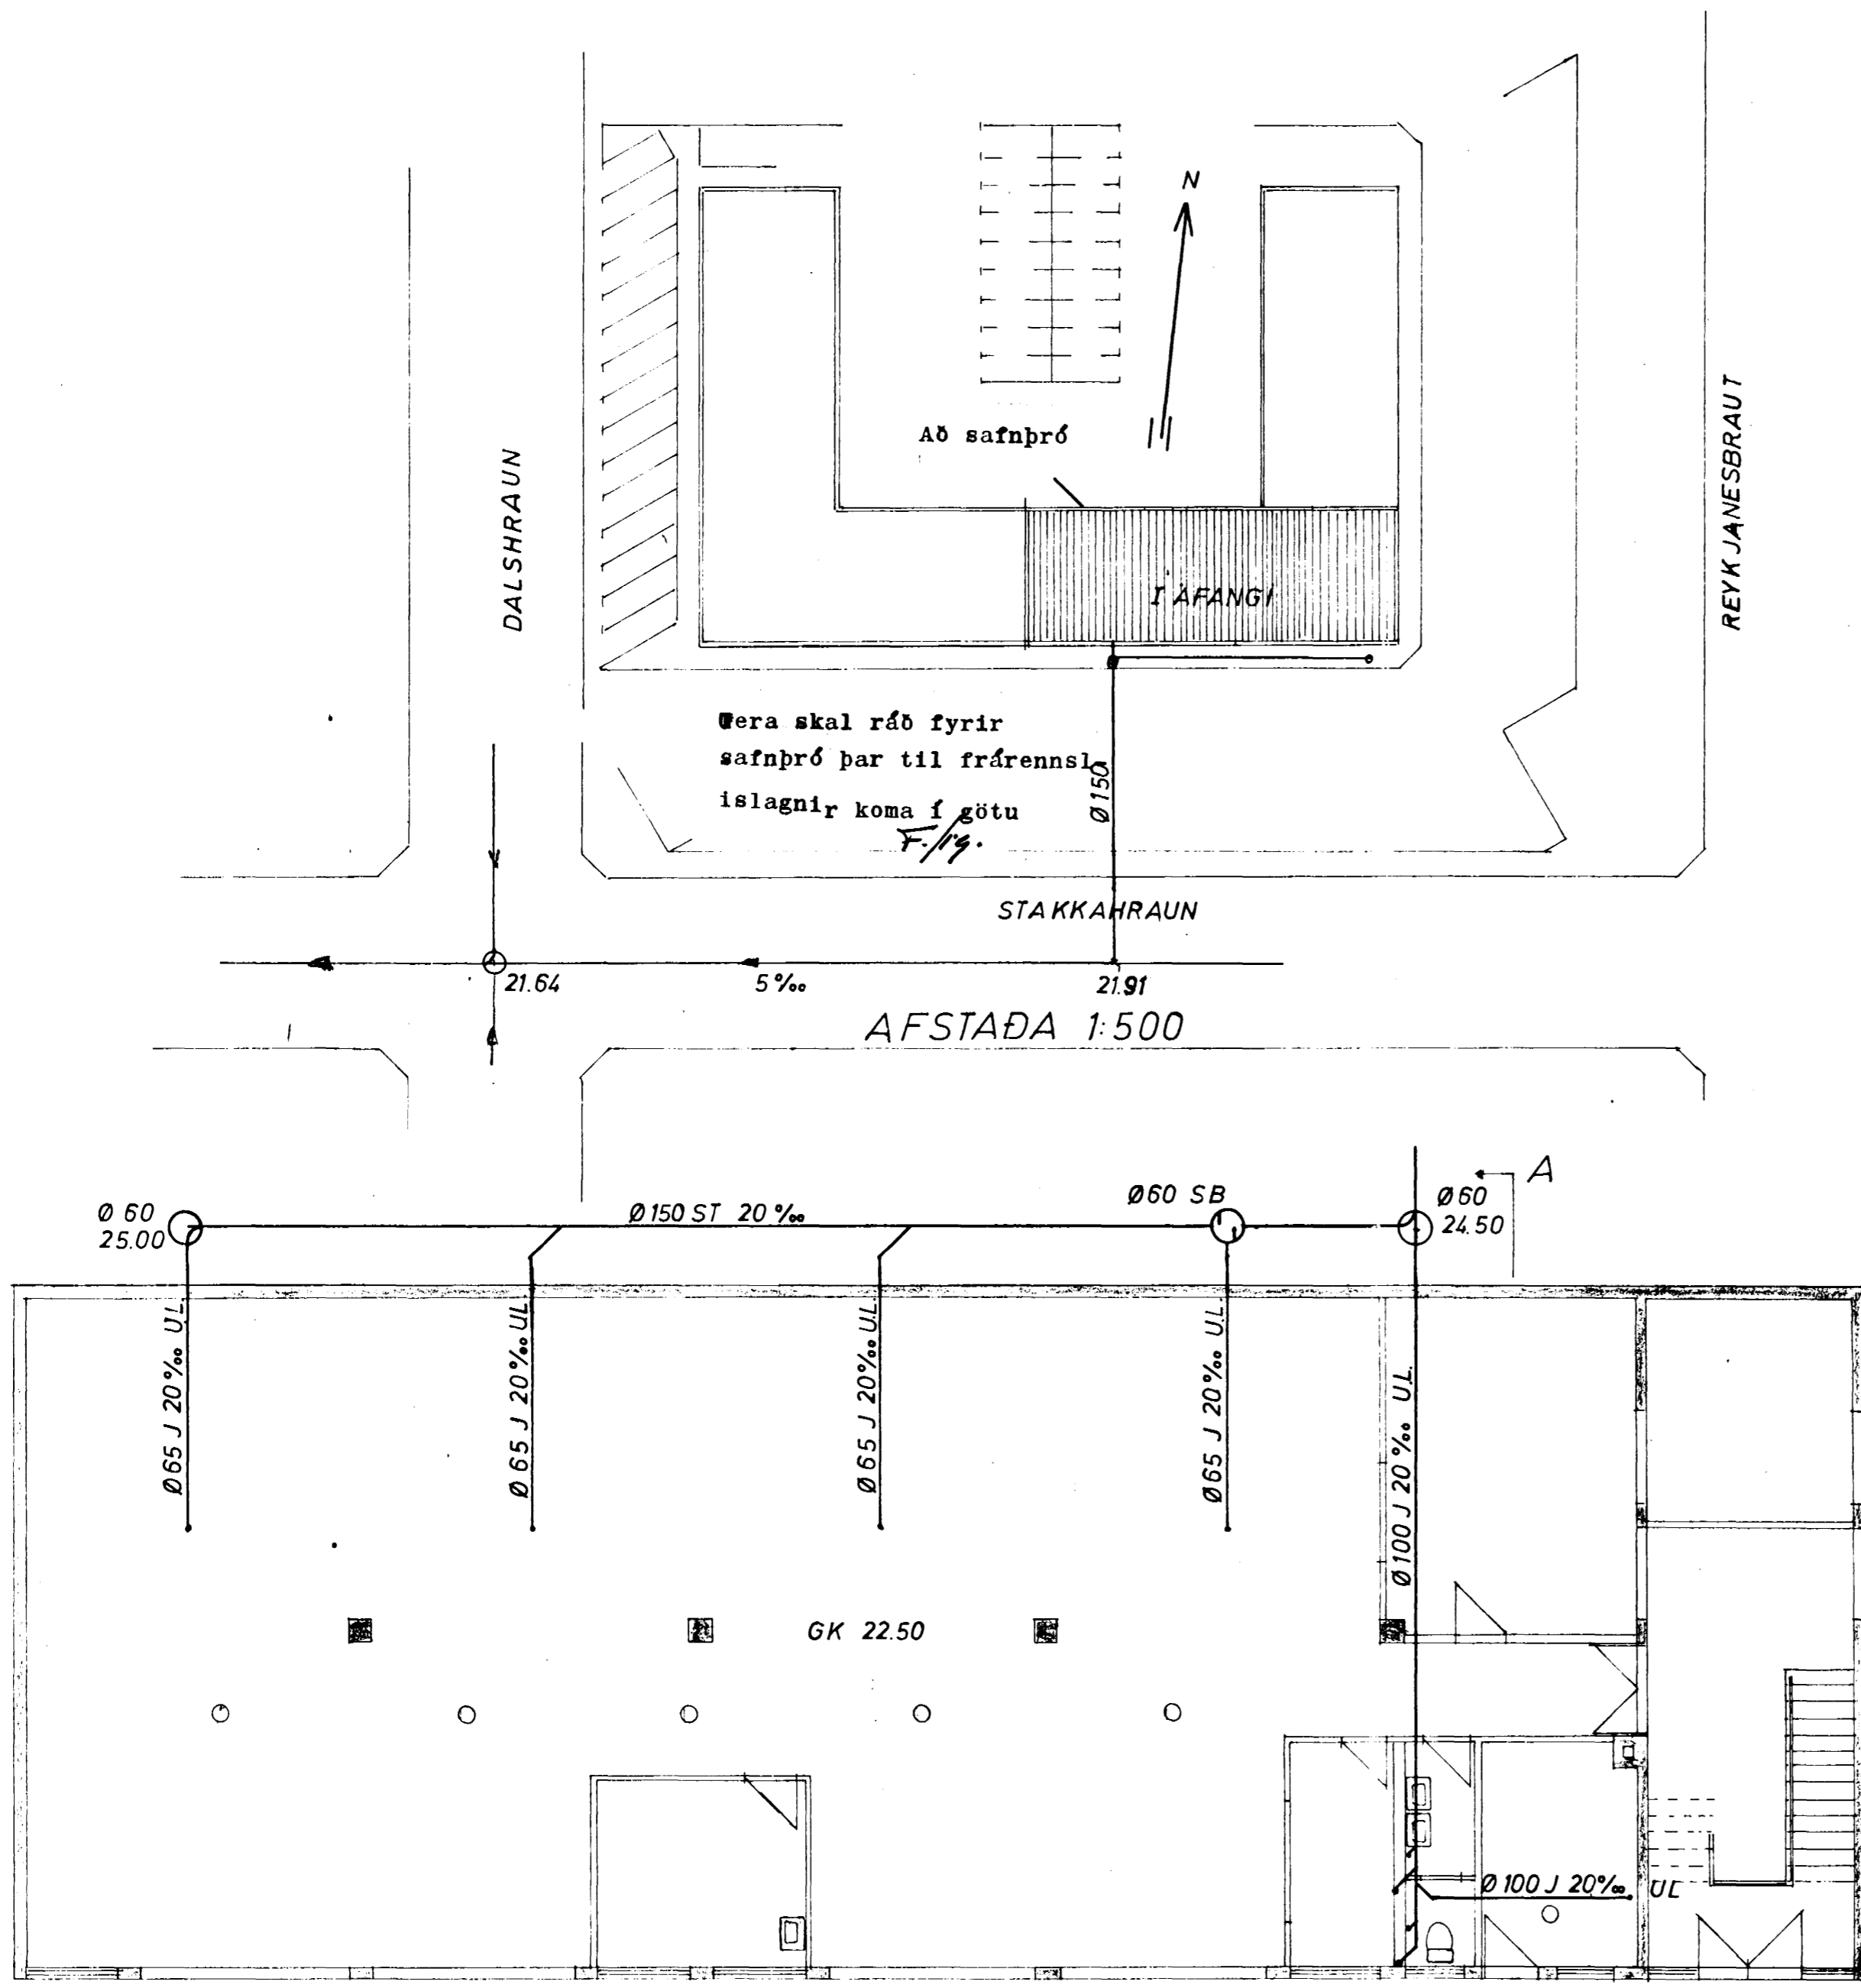

DALSHRAUN

REYKJANESSBRAUT

Að safnþró

N

I AFANGI

Þera skal ráð fyrir
safnþró þar til frárennsli
islagningar koma í götu

STAKKAHRAUN

21.64

5‰

21.91

AFSTAÐA 1:500

Ø 60
25.00

Ø 150 ST 20‰

Ø 60 SB

Ø 60
24.50

Ø 65 J 20‰ UL

Ø 65 J 20‰ UL

Ø 65 J 20‰ UL


Ø 65 J 20‰ UL

Ø 100 J 20‰ UL

GK 22.50

Ø 100 J 20‰ UL

GRUNNMYND JARÐHÆÐAR 1:100

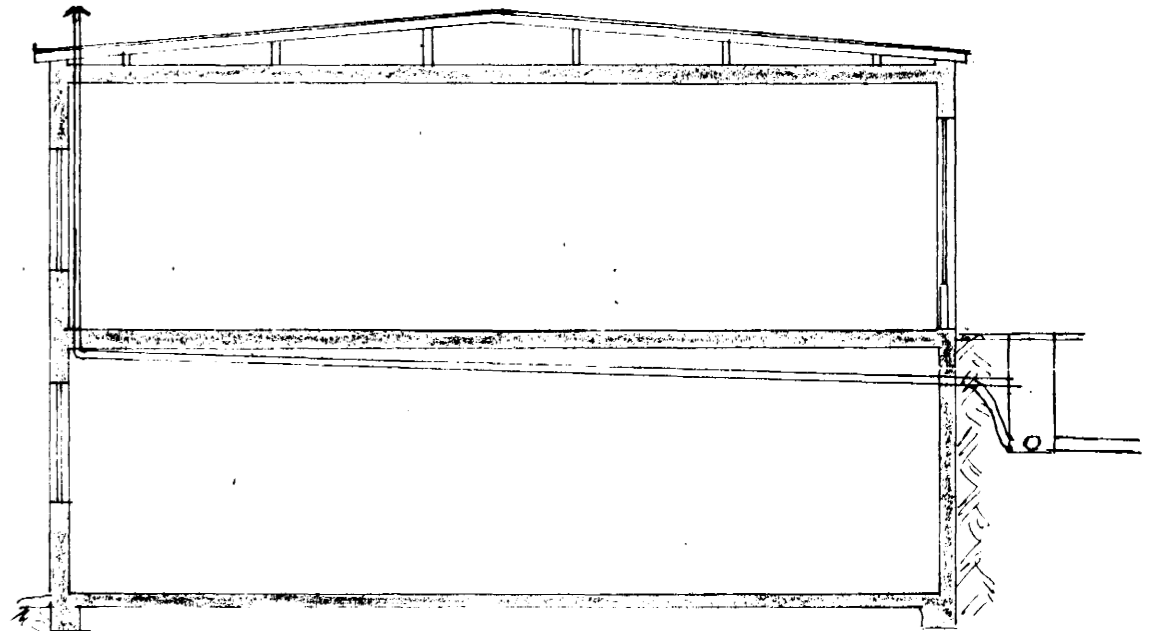

SNID A-A

UM FRÁRENNSLI FRÁ JARÐHÆÐ
SJÁ TEIKN. EFTIR ÞORSTEIN INGÓLFSSON FRÁ Í JÚLI '70

DALSHRAUN 11 HAFNARFIRÐI	M 1:100 1:500	VERK 7012	TEIKN.NR. 1
FRÁRENNSLISLÖGN JARÐHÆÐ AFSTAÐA	H: T:	Y: S:	DAGS NÓV 70
JÓHANN GUNNAR BERGÞÓRSSON VERKFR MVFI KÖLDUKINN 9	BR.		