18/11

Skráningartafla: Dalshraun 13 — Skrásetjari: Ársæll Vignisson
Landnúmer: 120265 — Kennitala: 101255-3369
Matshlutanúmer: 01 — Útgáfa: 4.01b — Dags.: 12.10.2003

Uppskipting og lýsing					Stærðir												
D0 Lokun	D1 Rými hæð-röð	D2 Notkun texti	D3 Höfuð-flokkun	D4 Eignar-hald	D5 Botnflötur m²	D5M Millifl. m²	D6 Stigar m²	D7 Op m²	D8 Brúttóflötur m²	D9 Brúttóflötur sh < 1.8	D10a Salarhæð min	D10b Salarhæð max	D11 Brúttó rúmmál m³	D12 Nettóflötur m²	D16 Birt flatarmál m²	Reiknitala skiptarúmmáls	D17 Skipta-rúmmál m³
		Matshluti			2.092,7	0,0	11,9	12,7	1.265,8	0,0			5.043,0	712,7	1.228,9		2.551,146
		Botn											162,6				
	01	1.hæð			812,9	0,0	11,9	0,0	812,9	0,0			3.022,3	712,7	784,5		
A	0101	Atvinnuhúsnæði	N	0101	53,9				53,9		3,73	3,73	201,1	48,5	53,9	3,73	180,905
A	0102	Atvinnuhúsnæði	N	0102	61,8				61,8		3,73	3,73	230,5	56,0	61,8	3,73	208,880
A	0103	Atvinnuhúsnæði	N	0103	57,8				57,8		3,73	3,73	215,6	52,8	57,8	3,73	196,944
A	0104	Atvinnuhúsnæði	N	0104	115,2				115,2		3,73	3,73	429,7	108,0	115,2	3,73	402,840
A	0105	Atvinnuhúsnæði	N	0105	176,9				176,9		3,70	3,73	660,5	153,9	176,9	3,73	574,047
A	0106	Atvinnuhúsnæði	N	0105	133,1				133,1		3,70	3,70	492,5	106,8	133,1	3,70	395,160
A	0107	Atvinnuhúsnæði	N	0105	175,2				175,2		3,70	3,70	648,1	153,1	175,2	3,70	566,470
A	0108	Andd./stigahús	U	X	14,0		11,9		14,0		3,70	3,70	74,7	13,0			
A	0109	Tæknirými	T	X	14,4				14,4		0,00	3,70	30,4	13,6			
A	0110	Hjólageymsla	N	0201	10,6				10,6		3,70	3,70	39,2	7,0	10,6	3,70	25,900
C	0111	Stétt	U	X	7,2				7,2								
	02	2.hæð+þak			814,2	0,0	0,0	12,7	452,9	0,0			1.520,5	0,0	444,4		
A	0201	Gistiheimili	N	0201	152,8				152,8		3,00	3,00	458,4		152,8	3,00	0,000
A	0202	Gistiheimili	N	0201	291,6				291,6		3,00	3,00	874,8		291,6	3,00	0,000
A	0203	Stigahús	U	X	21,2			12,7	8,5		3,00	3,00	63,6				
A	0204	þakrými	V	X	348,6						0,10	0,67	123,7				
	03	þakrými			465,6	0,0	0,0	0,0	0,0	0,0			337,6	0,0	0,0		
A	0301	þakrými	V	X	465,6						0,15	1,30	337,6				

Athugasemdir

Sameignir sumra

Eignarhald

	Eignar-hald	Notkun texti	Birt flatarmál m²	Skiptarúmmál Séreign m³	Skiptarúmmál Séreign og sameign m³
	0101	Atvinnuhúsnæði	53,9	180,905	180,905
	0102	Atvinnuhúsnæði	61,8	208,880	208,880
	0103	Atvinnuhúsnæði	57,8	196,944	196,944
	0104	Atvinnuhúsnæði	115,2	402,840	402,840
	0105	Atvinnuhúsnæði	465,2	1.535,677	1.535,677
	0201	Gistiheimili	455,0	25,900	25,900
		Alls	1.228,9	2.551,146	2.551,146

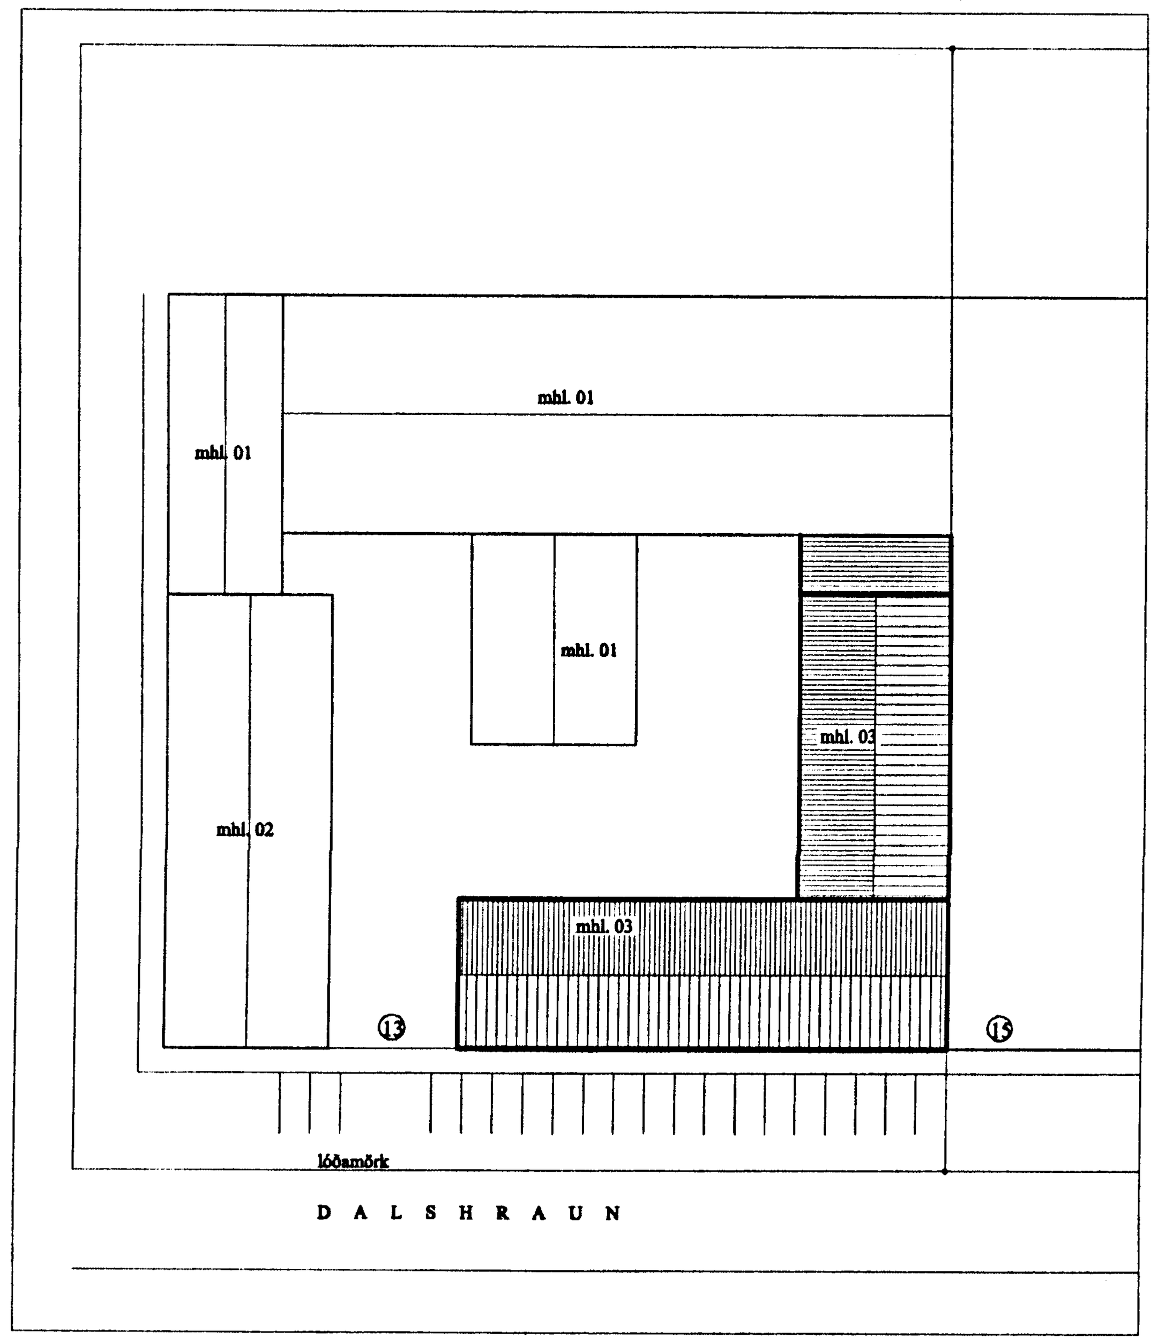

AFSTÖÐUMYND 1:500

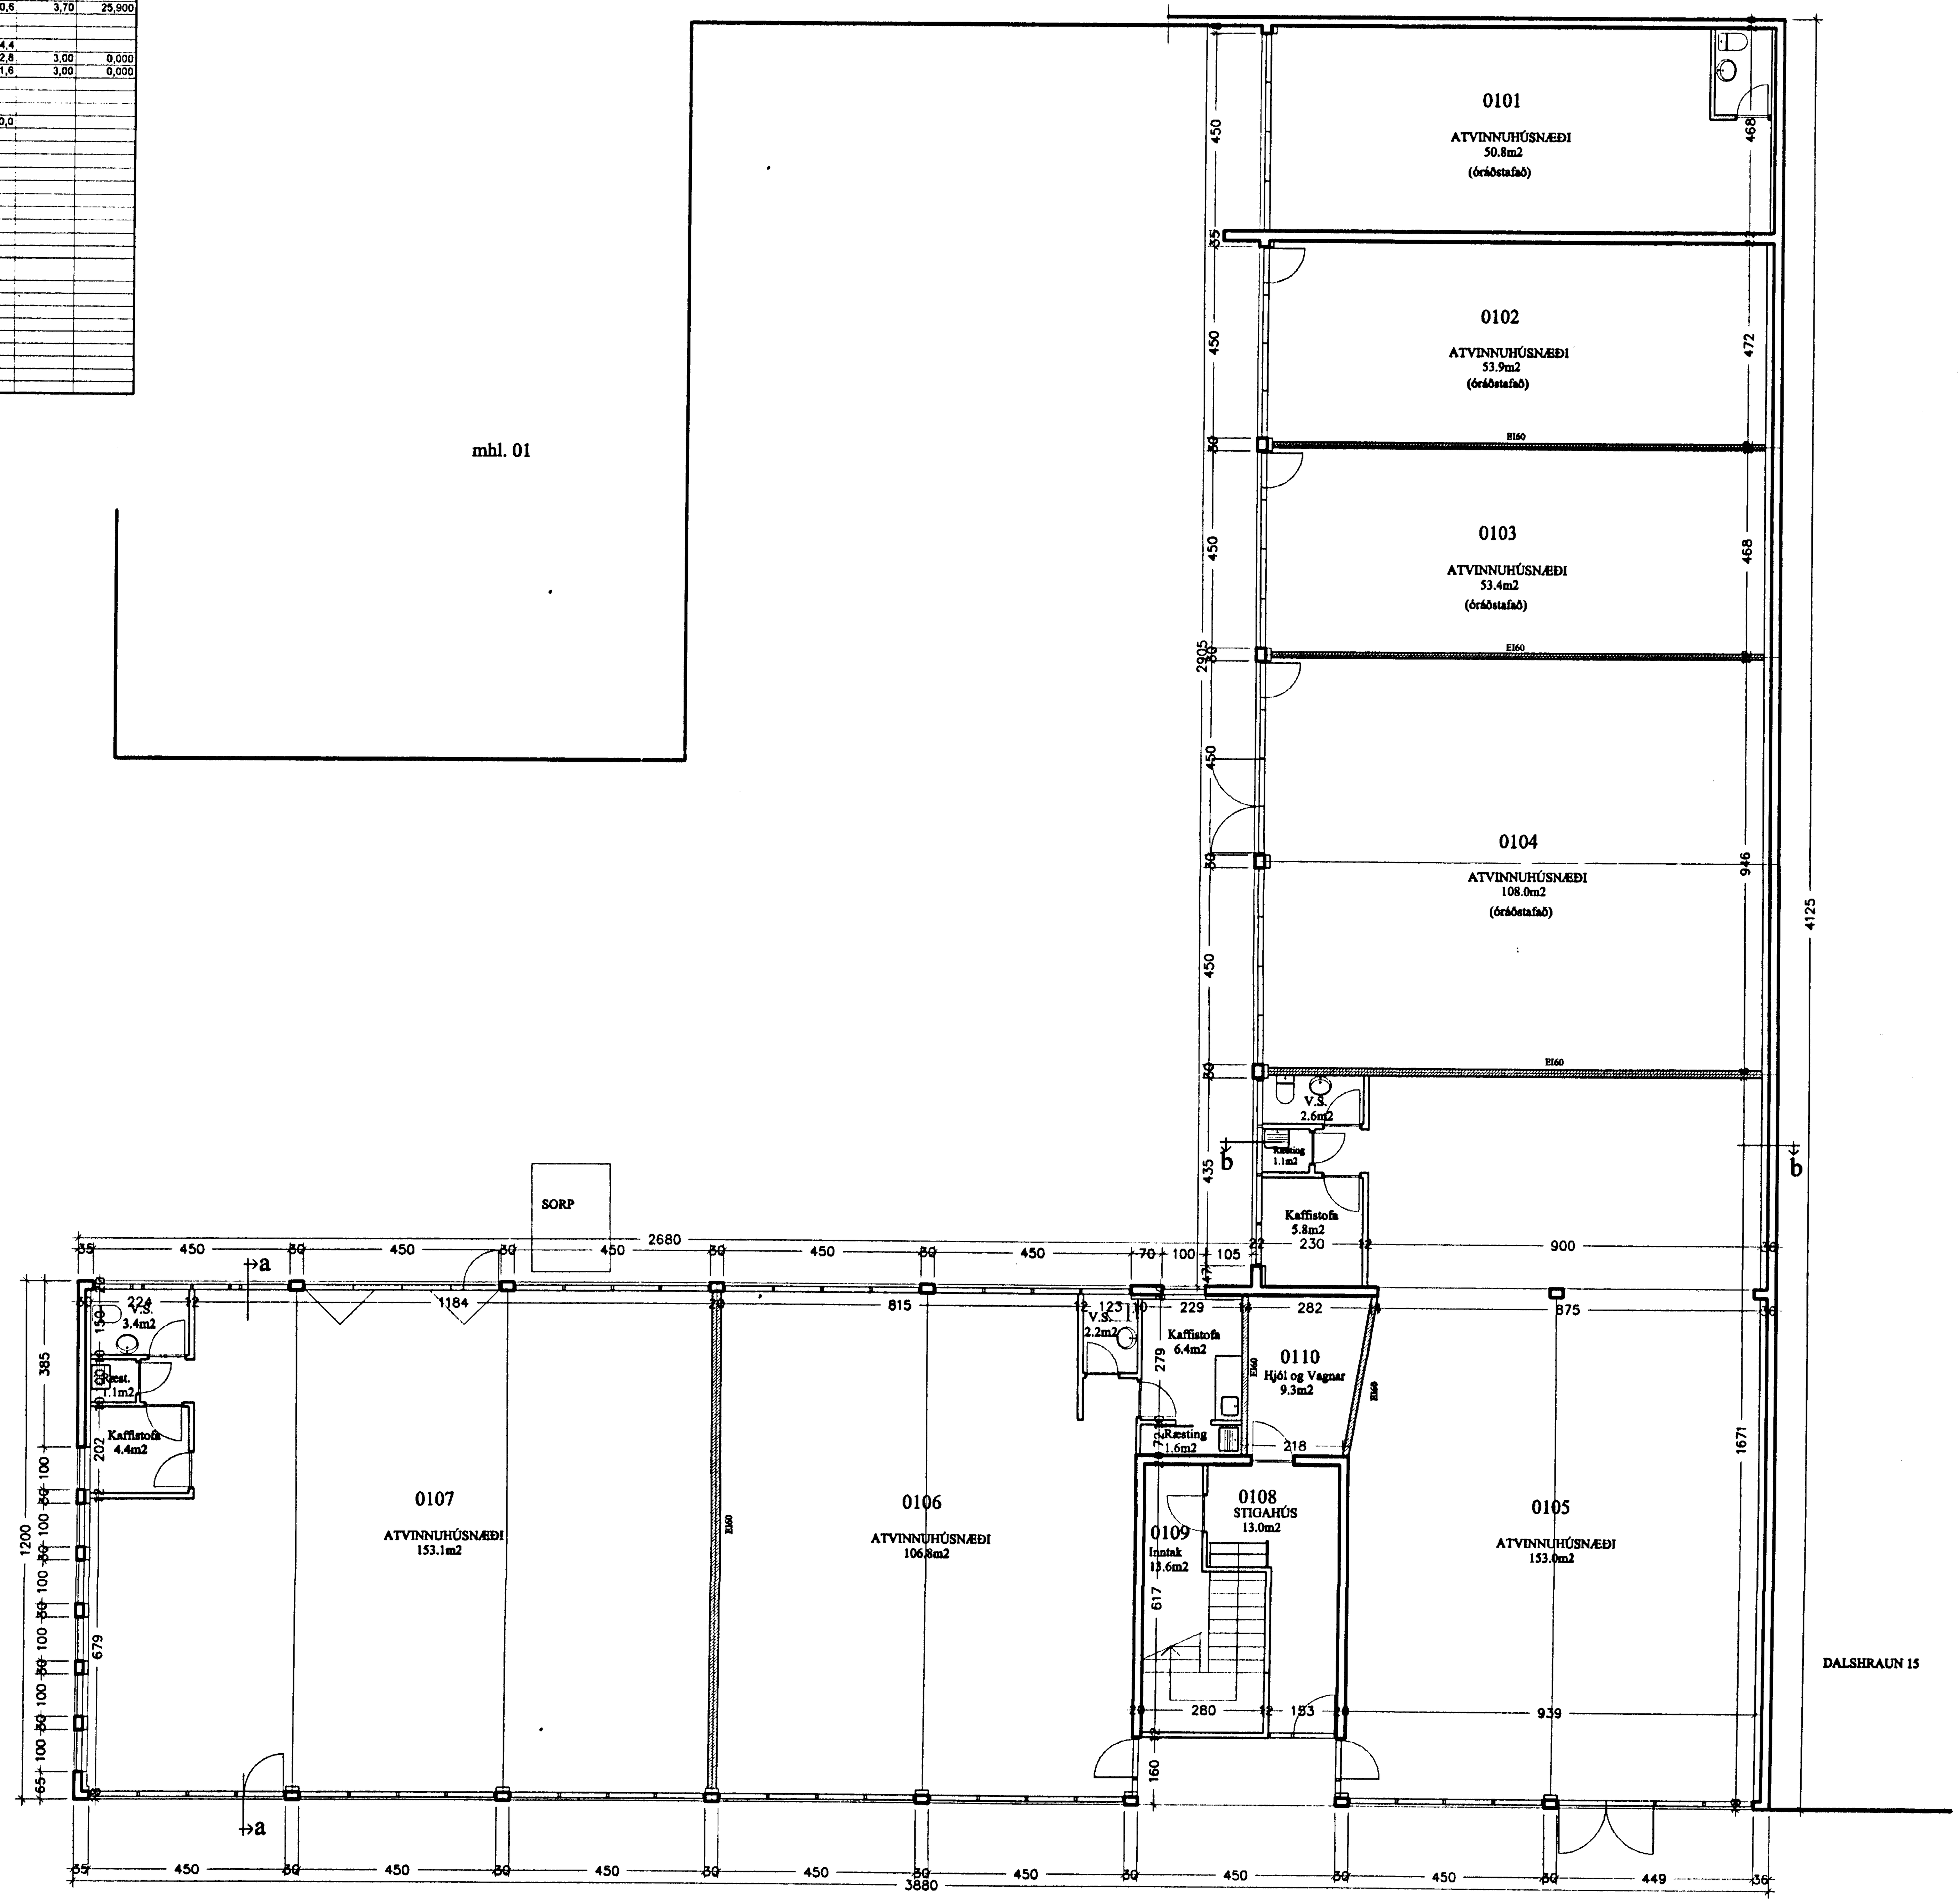

GRUNNMYND 1.HÆÐ 1:100

verkheiti
Dalshraun 13 - mhl 03

heiti teikningar
Afstöðumynd
Grunnmynd 1.hæð
dags
10.10.2003

T:500
1:100
nr
T 101

Ársæll Vignisson Arkitekt
kt.101255-3369
Strandgata 26-28
220 Hafnarfjörður
555 4795