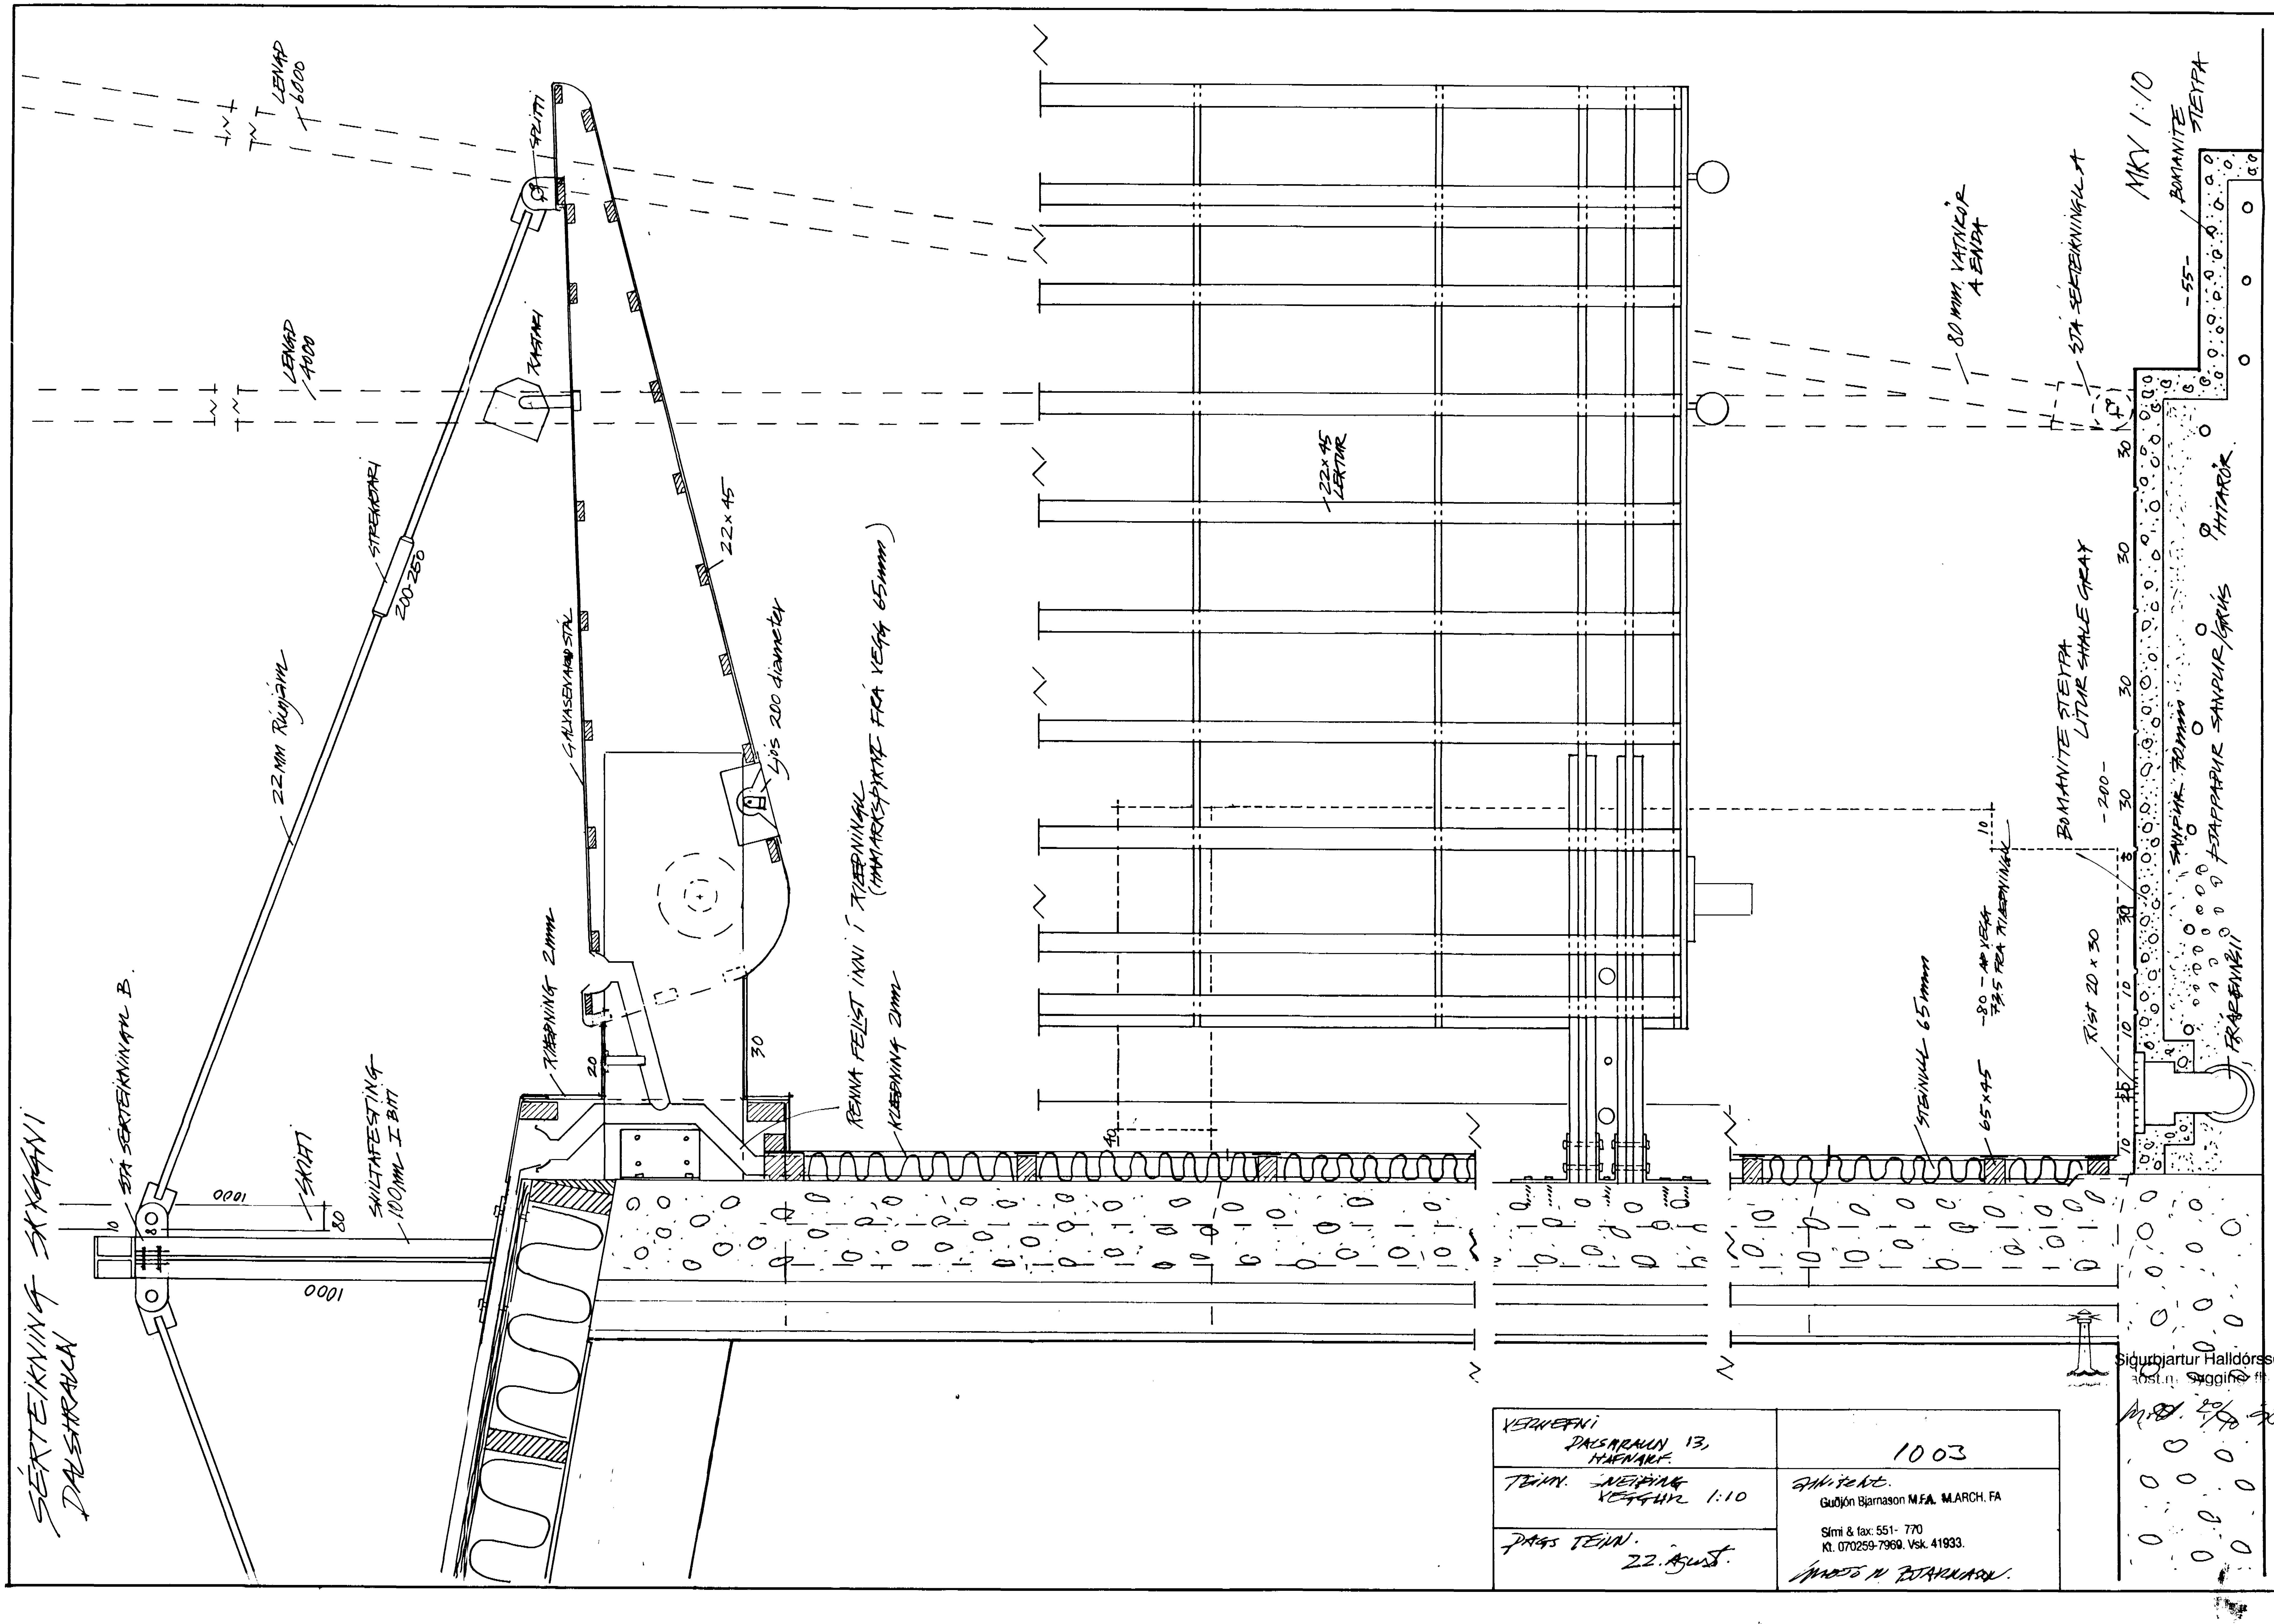
SÉRTEIKNING SKYGGNI
DALSHRAUN
SJÁ SÉRTEIKNINGU B.
SKILTAFESTING 100mm Í BITI
STREKKJARI
200-250
22mm Rúnstál
SPLITTI
KASTARI
LENGD 6800
LENGD 4000
GALVASERAÐ STÁL
22x45
Ljós 200 diameter
KLÆÐNING 2mm
RENNA FELLST INNI Í KLÆÐNINGU (HAMARSKSPYRNA FRÁ VEGG 65mm)
KLÆÐNING 2mm
22x45 LEKTUR
80 mm VATNSRÖR Á ENDA
SJÁ SÉRTEIKNINGU A
MKV 1:10
BOMANITE STEYPA
HITARÖR
BOMANITE STEYPA LITUR SHALE GRAY
STEINULL 65mm
65x45
RIST 20 x 30
FRÁRENNSLI
VERKEFNI
DALSHRAUN 13, HAFNARF.
TEIKN. SNEIÐING VEGGUR 1:10
DAGS TEIKN. 22. ÁGÚST.
1003
HÖNNUÐUR.
Guðjón Bjarnason M.F.A. M.ARCH, FA
Sími & fax: 551- 770
Kt. 070259-7969. Vsk. 41933.
Sigurbjartur Halldórsson