


Afstöðumynd
Mkv. 1:500

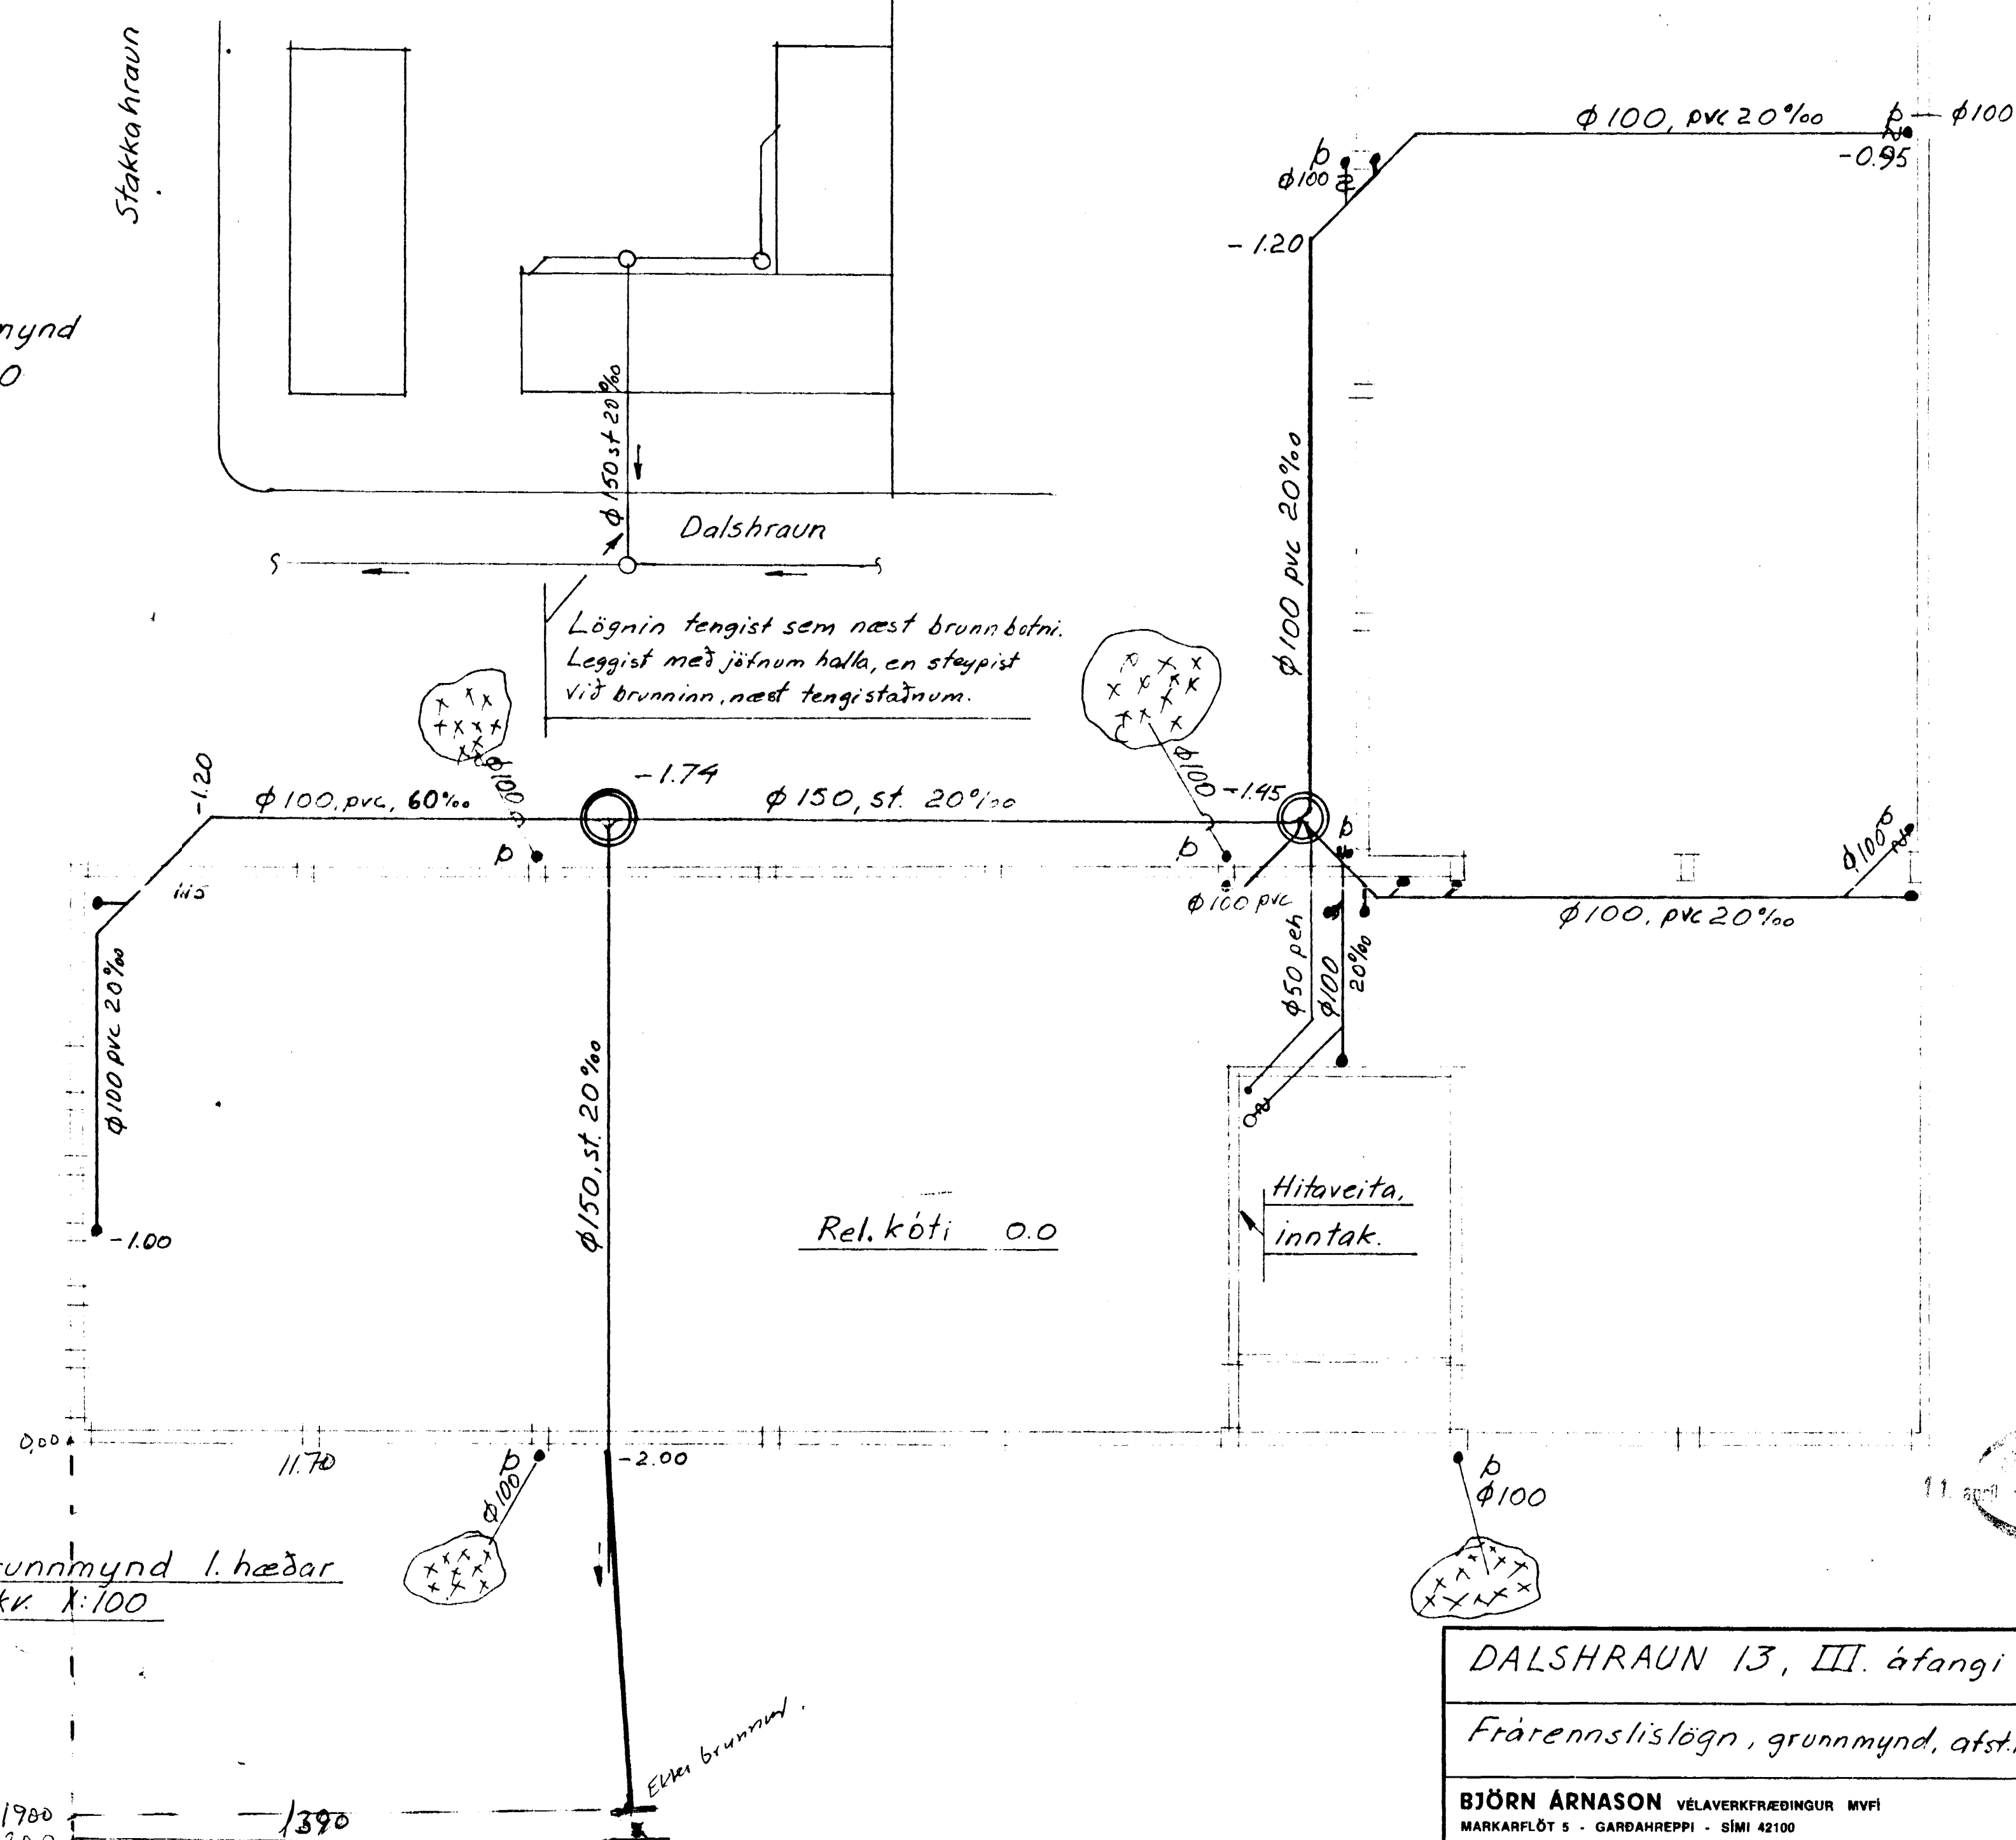

Grunnmynd 1. hæðar
Mkv. 1:100

DALSHRAUN 13, III. áfangi	MÆLIKVARÐI 1:100 1:500	VERK 01-83	TEIKN NR 01
Frærenslislögn, grunnmynd, afst.m.	Hannað Telknað: <i>PH</i>	Yfirfarð. Samb: <i>PH</i>	DAGS 2.0-03-83
BJÖRN ÁRNASON VÉLAVERKFRÆÐINGUR MVEI MARKARFLÖT 5 - GARÐAHREPPI - SÍMI 42100	BREYTT		

DALSHRAUN