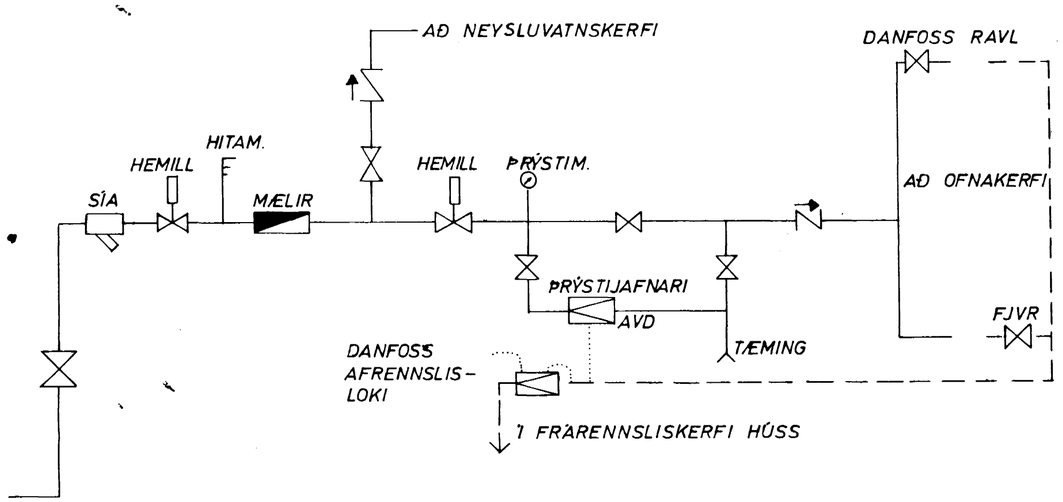

TENGIMYND HITAVEITU

OFNASKRÁ $\triangle T = 40°$ C

NR.	HITATAP KCAL/T.	MESTA LENGD	MESTA HÆÐ	TENGI	OFN-HELLU
1	2900			C B 15	70/2500
2	5050			A D 15	70/2/2500
3	1830			C B 10	70/1580
4	790			C D 10	50/840
5	1240			C B 10	50/1370
6	740			C D 10	50/790
7	345			A B 10	50/370
8	1100			C B 10	50/1210
9	480			A B 10	50/530
10	790			C D 10	50/840
11	540			A B 10	50/580
12	790			C D 10	50/840
13	1180			C D 10	60/1100
14	1180			C D 10	50/1100
15	1180			A B 10	60/1100
16	1180			C D 10	60/1100

JÓHANN GUNNAR BERGÞÓRSSON VERKFR MVFÍ
STRANDGÖTU 11 — HAFNARFIRÐI — SÍMI 53315

DALSHRAUN 14, HAFNARFIRÐ	MÆLIKVARÐI	VERK 7219	TEIKN NR 13
TENGIMYND HITAVEITU	Hannað: JJ Teiknað: BMB	Yfirfarið: Samþ: GB	DAGS APRÍL '76
	BREYTT		