


Dalshraun 15, Hafnarfirði.

Brunatæknilegar skýringar:

Setja skal sjálfvirk viðvörnarkerfi á 1. hæð og í verslun á 2. hæð.
 Staðsetja skal brunaslöngur, slökkvitæki og anna eldvarnarbúnað í samræði við eflirlitsmenn eldvana.
 Allar klæðningar skulu vera í eldvarnarflokki I.
 Útíjós skulu vera við allar útgönguleiðir.
 Í húsinu skal vera neyðarlýsing.

Vöruport verslunar
 Óbreytt, sjá eldri teikningar.

Gámar undir sorp og úrgang
 eru í vöruporti, staðsetning skv. eldri teikningum.

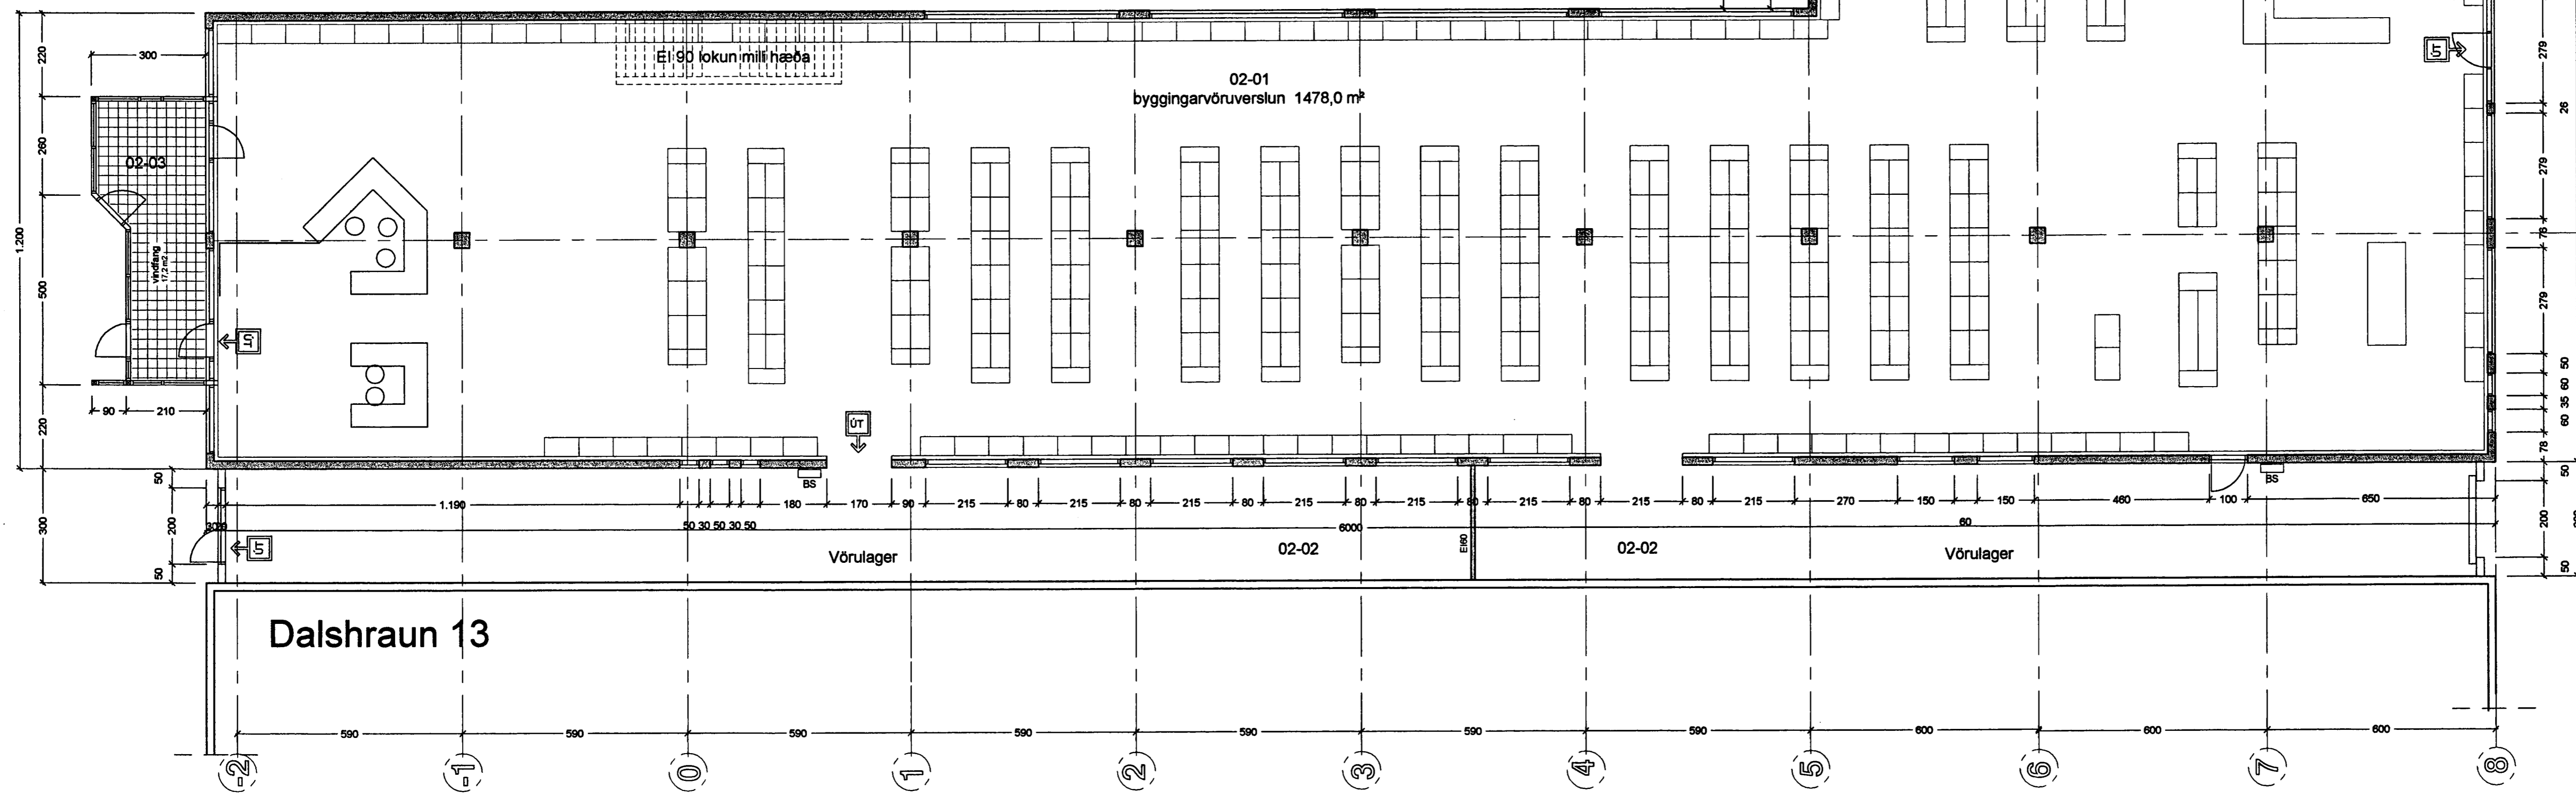

Samþykkt þann
 02 APR. 2003
 Byggingafráttunni í Hafnarfirði
 Erlendur Hjalmarsson

Grunnmynd 2. hæðar, 1:100 1514,2 m²

Dalshraun 15, Hafnarfirði. Grunnmynd 2. h.

VERK. NR. 03 DAGS. 05-10-2001 MÁL. 1:100
 TEIKN. NR. 03 BREYTT.
 JÓN GUÐMUNDSSON ARKITEKT
 VINNUSTOFA SUDURLANDSBRÁUT 18 REYKJAVÍK
 Sími 552 5055

Heskuldur Sveinsson, ark. Teiknistofa Jóns Guðmundssonar.
 9.10.2001 15:59
 Dalh. 1901.dwg