Samþykkt þann
22 NOV 2011
Byggingarnefndin í Hafnarfirði
F.h. Hjálfur S. Gunnlaugsson

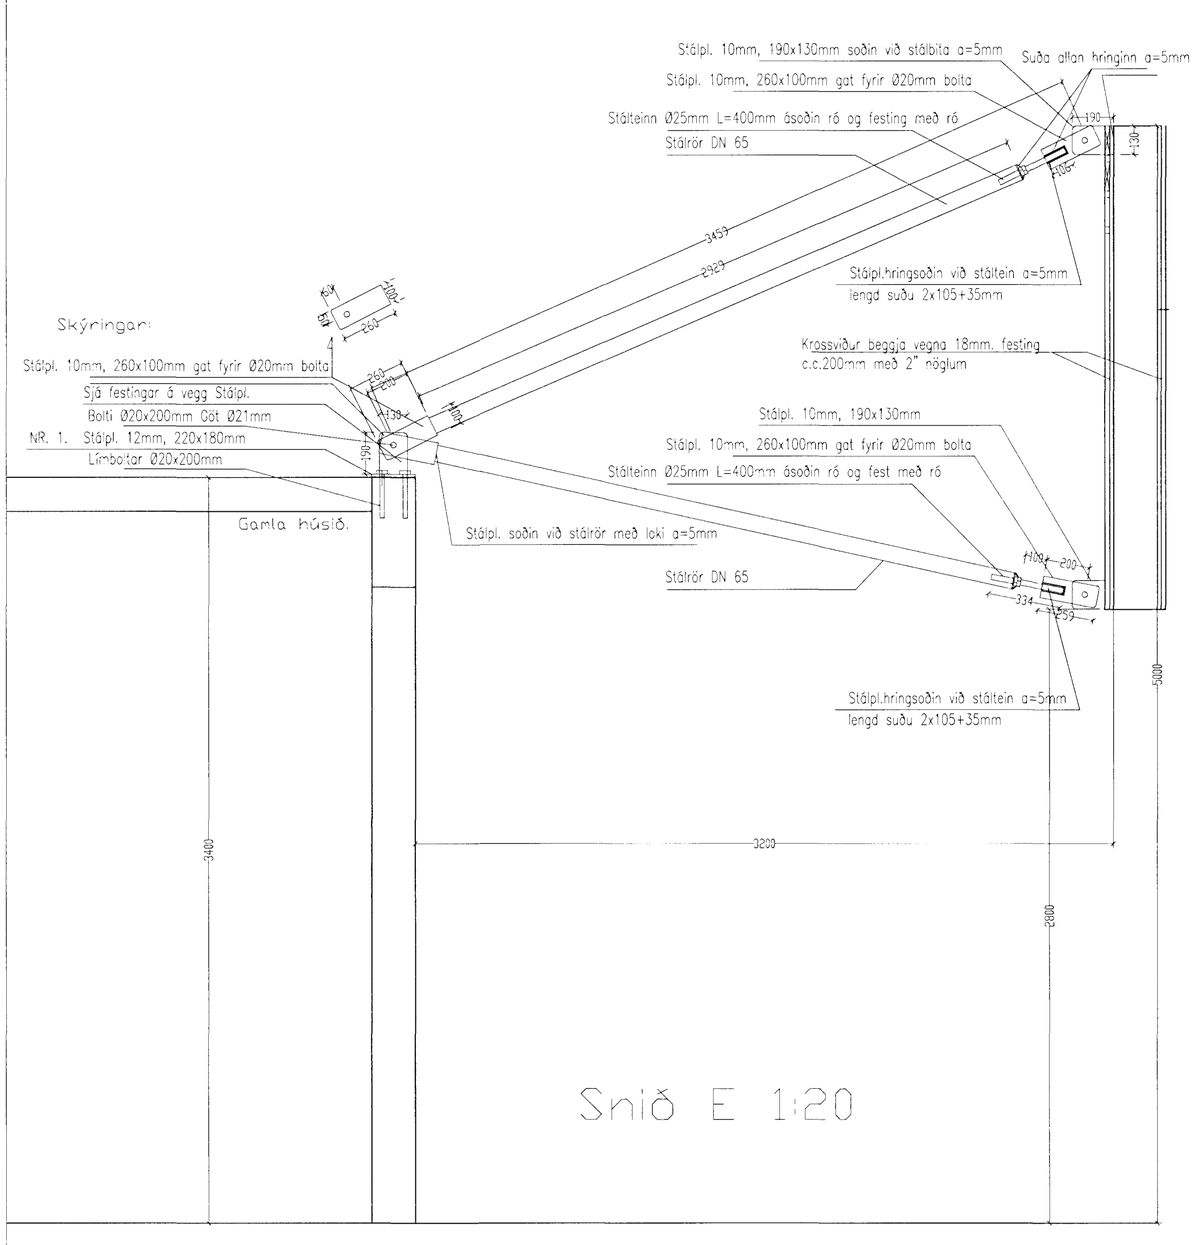

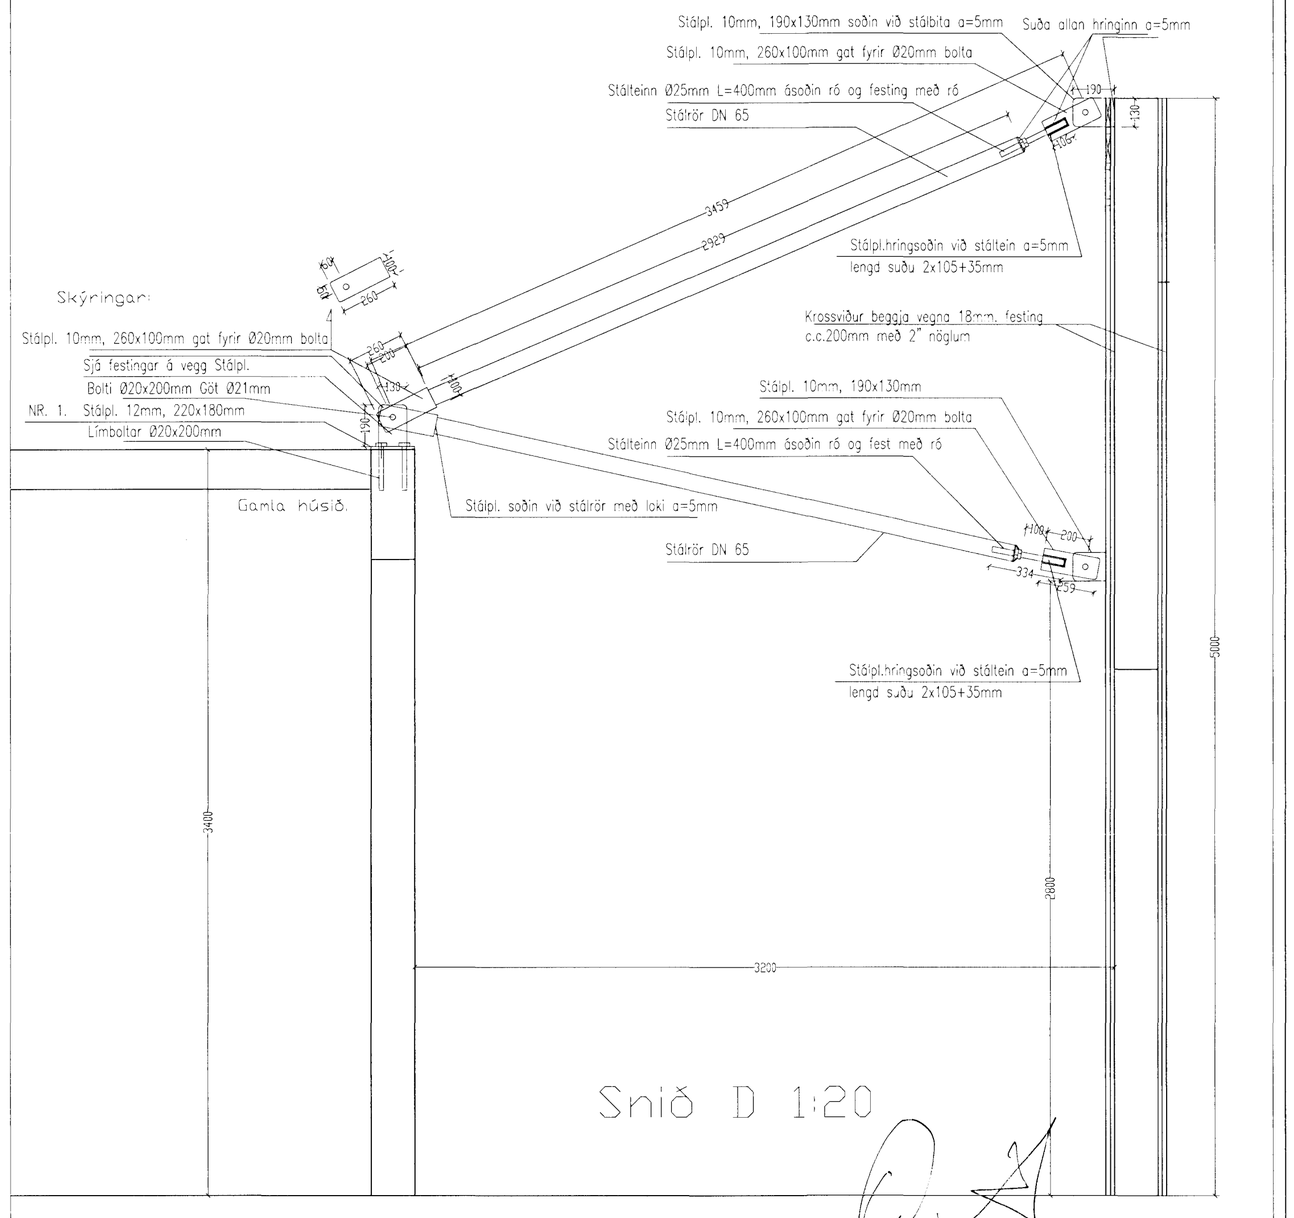

Breytingar		
Nr.	Dags.	Nafn

Dalshraun 15. Hafnarfirði.

Tæknipjónusta Ragnars G. Gunnarssonar ehf.
Smiðjuvegi 11 fax/s: 5445350 ragnargg@simnet.is

Snið í vegg og frágangur festinga bolta og suðu.

Mkv. 1:50/20
Nr. 5
Dags. 2011.11.16
kt.:110947-2839