
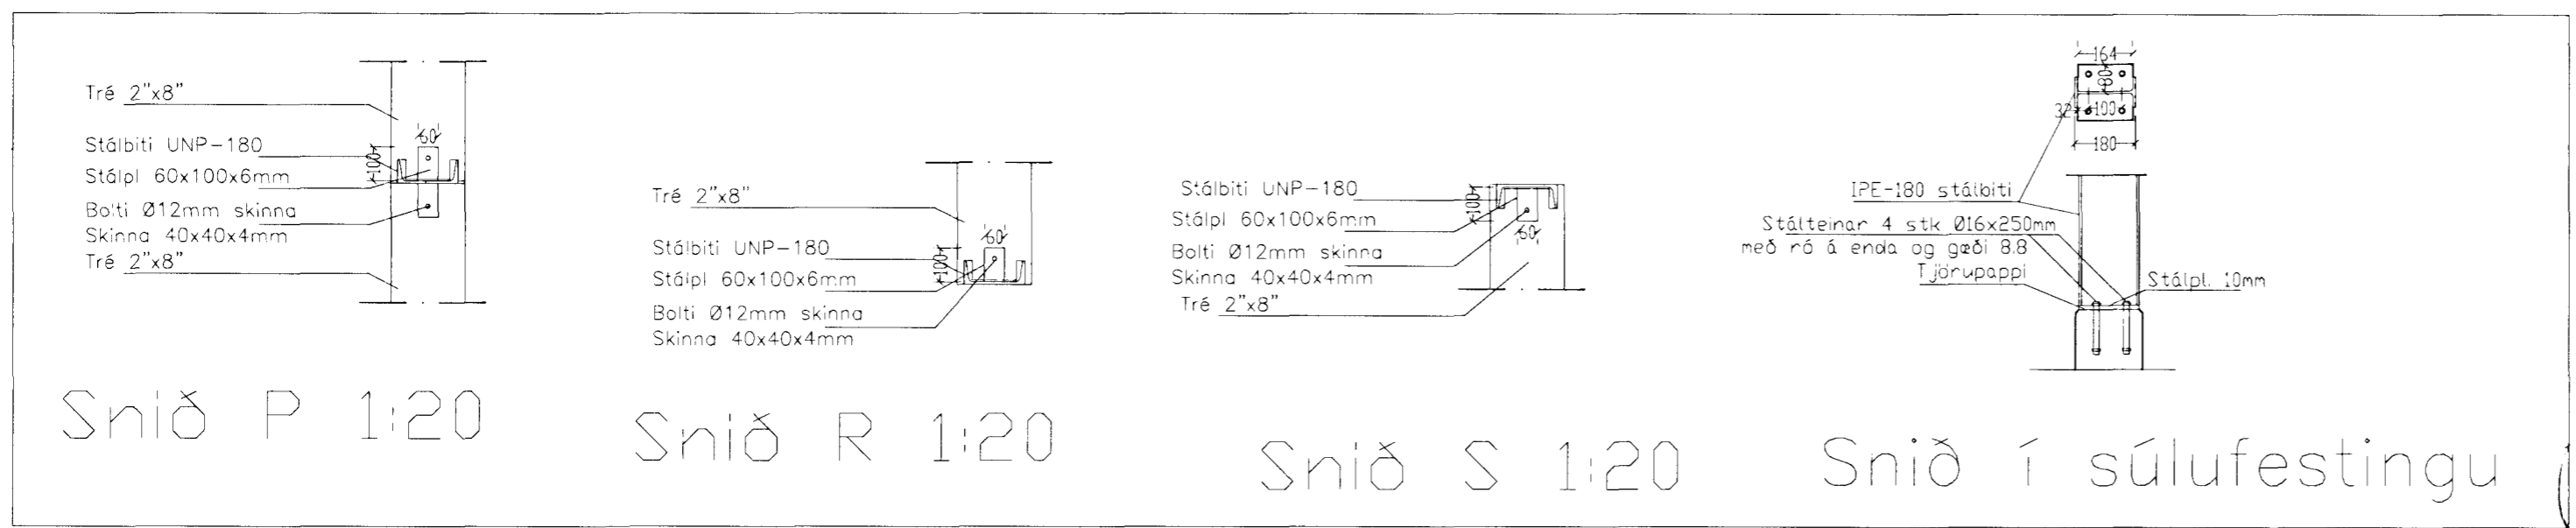


Samþykkt þann
 22 NOV 2011
 Þýðinguráðgjafi / Hafnarfirði
 P. Hrólfur S. Gunnlaugsson

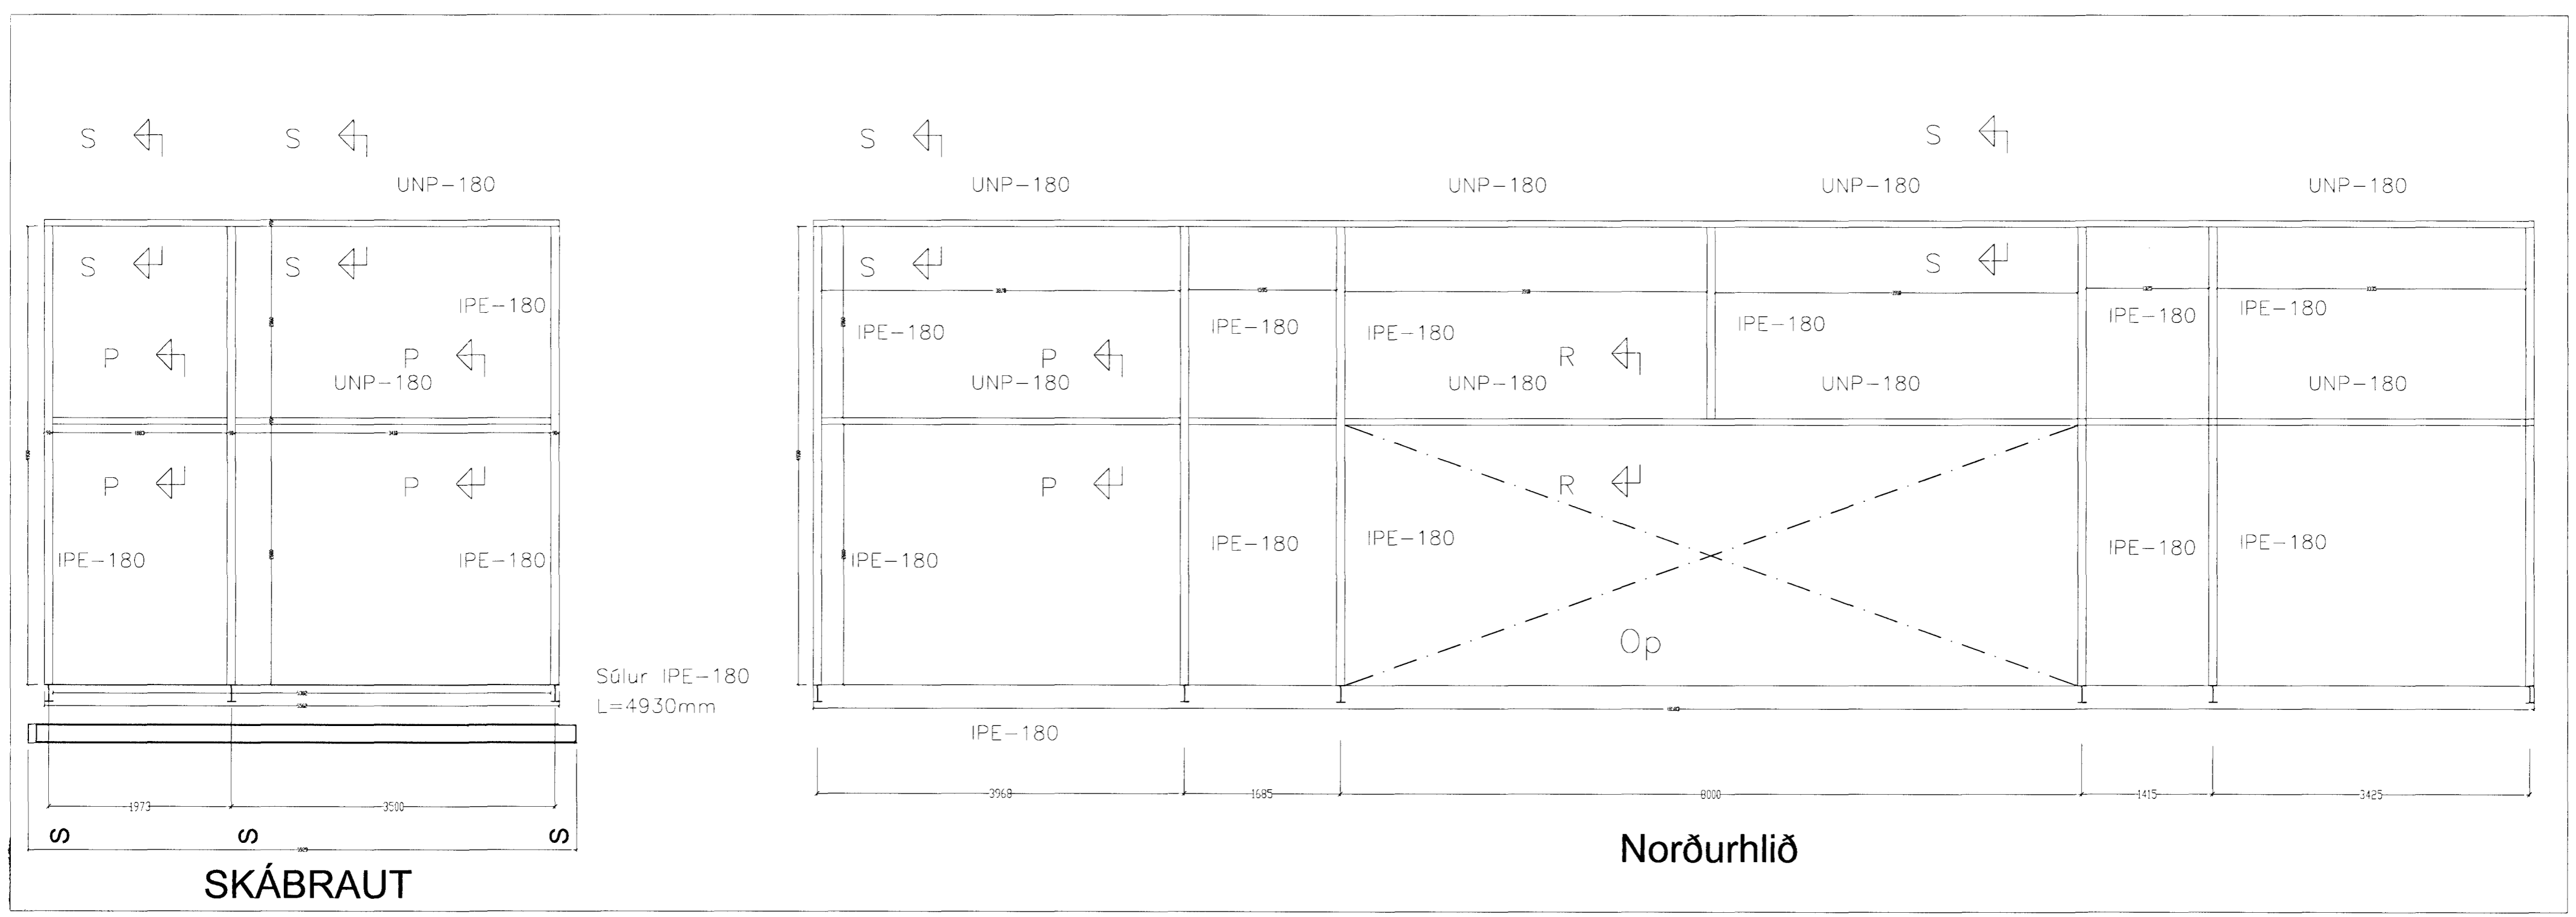

| Breytingar | | | Dalshraun 15. Hafnarfirði. | |
|------------|-------|------|---|------------------|
| Nr. | Dags. | Nafn | | |
| | | | Tæknipjónusta Ragnars G. Gunnarssonar ehf. Smiðjuvegi 11 fax/s: 5445350 ragnargg@simnet.is | Mkv. 1:50/20 |
| | | | Hliðarmynd fyrir stálgrind | Nr. 3 |
| | | | | Dags. 2011.11.09 |
| | | | | kt.:110947-2839 |

[Handwritten signature]

[Handwritten signature]