
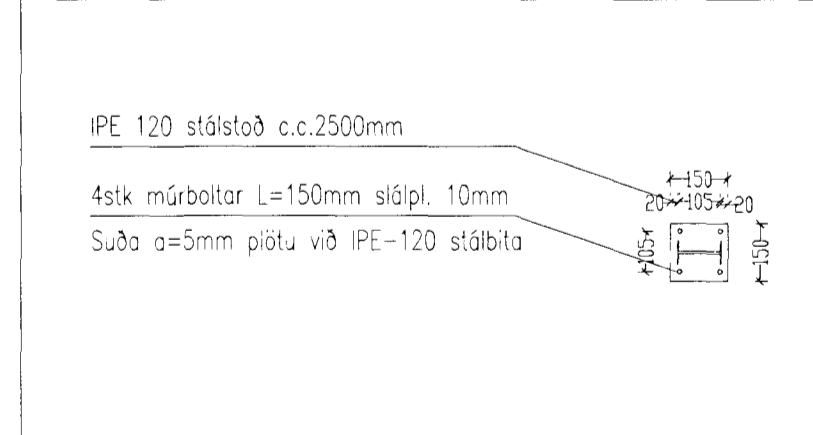


Snið í girðingu 1:20.

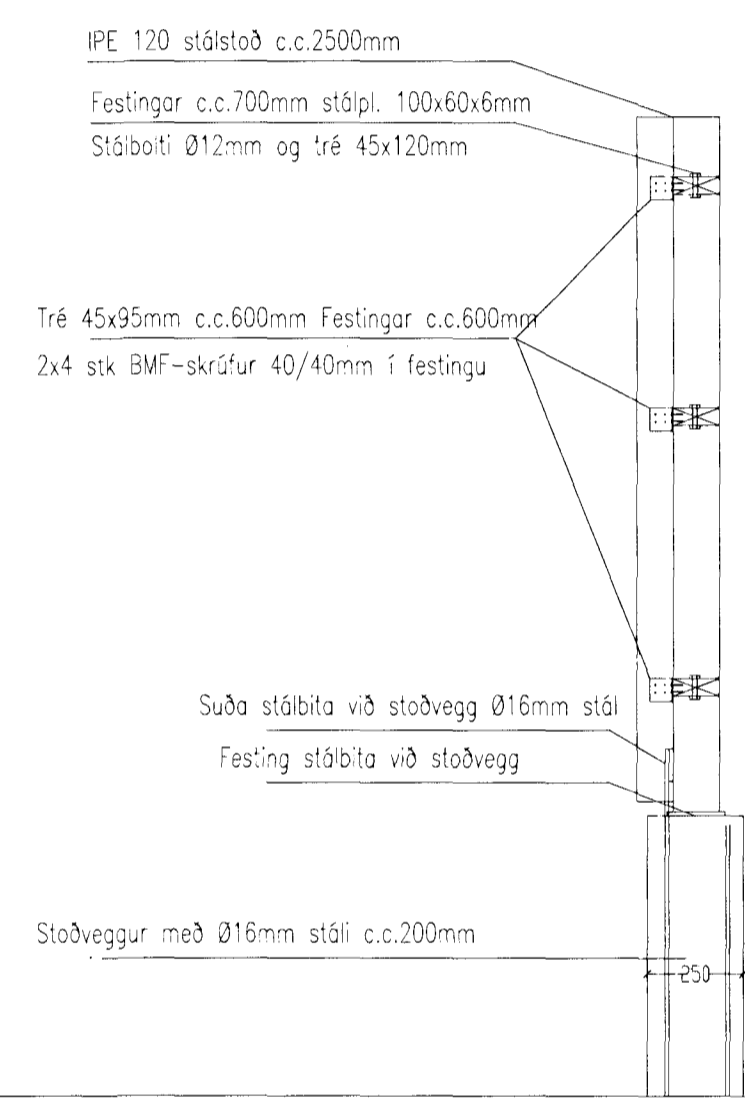

Snið í undirstöðu girðingar 1:20.

Breytingar			Dalshraun 15. Hafnarfirði.	Mkv. 1:200/20
Nr.	Dags.	Nafn		
			Tækniþjónusta Ragnars G. Gunnarssonar ehf. Smiðjuveg 11 fax/s: 5445350 ragnargg@simnet.is	Nr. 1
			Yfirlitsmynd lóðar. Girðing og framhlið húss. Snið í girðingu.	Dags. 2011.11.05
				kt.:110947-2839